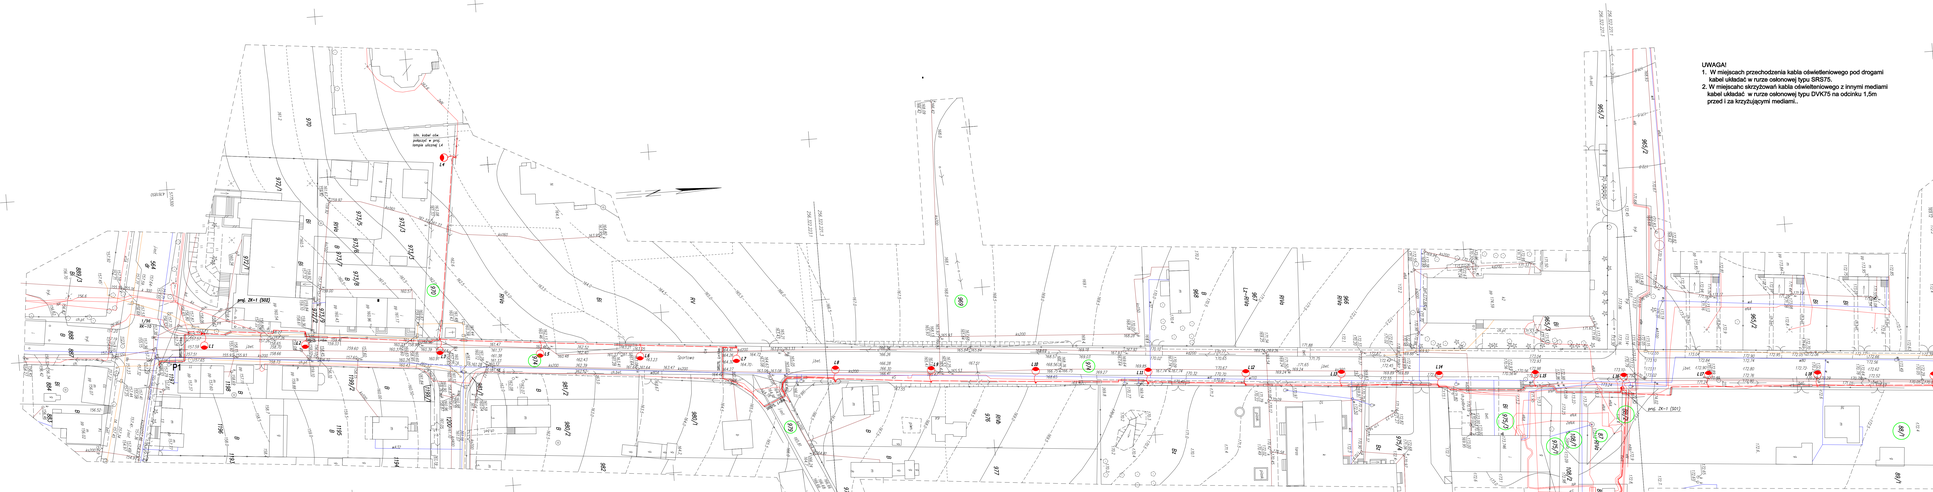

UWAGA!
1. W miejscach przechodzenia kabla oświetleniowego pod drogami kabel układać w rurze osłonowej typu SRS75.
2. W miejscach skrzyżowań kabla oświetleniowego z innymi mediami kabel układać: w rurze osłonowej typu DVK75 na odcinku 1,5m przed i za krzyżującymi mediami..

Obr. Stalowola gm. Stalowola ID. nr 974 ul. Sportowa	**MAPA ZASADNICZA 1:500** **STAROSTWO POWIATOWE** **w Nisku** Powiatowy Ośrodek Dokumentacji Geodezyjnej i Kartograficznej W obszarze oznaczonym linią ---- potwierdzono w terenie aktualność istotnych elementów treści mapy zasadniczej. Dokumenty z pomiaru uzupełniającego zostały przekazane w dniu ..... i zaewidencjonowane pod nr ..... NINIEJSZA MAPA MOŻE SŁUŻYĆ DO CELÓW PROJEKTOWYCH Projektowanie obiektu budowlanego wymagające zezwolenia na budowę podlegają wytycznym i dokumentacji zaewidencjonowanej przez jednostki uprawnione do wykonywania prac geodezyjnych. Mapa aktualna na dzień 06.12.2010 r.	Wykonano w: Geodeta Uprawniony:	
Arkusz m. zas. 256.322.1733, 2211, 2213, 2231	Stalowa Wola dn.05.01.2011 r. imię i nazwisko, podpis uprawnionej osoby sporządzającej	Nr ndb. 44/2010	

Legenda:

- lampa parkowa uliczna, wysokość h=5,5m, na własnym fundamencie, o numerze porządkowym 'n'
- kabel energetyczny YAKY4x25 do zasilania lamp parkowych (z kablem należy układać bednarkę uziemiającą FeZn 25x3)
- proj. złącze kablowe

Jednostka projektowa	TARE ul. Sikorsk 12, kl. 211 15-099 Białystok tare@tare.pl www.tare.pl		tel. 697 717 164 REGON 200 147 059		
Obiekt	Budowa sieci kablowej nN oświetlenia uliczego wraz ze stacją nr 1 dla parkowej				
Adres	Stalowola, gm. Stalowola, ul. Sportowa - dz. nr 97, 98/1, 98/3, 1338/1, 384, 386/24, 385, 375, 372/2, 374, 375/1, 375/3, 376, 379, 380/1				
Inwestor	Urząd Gminy w Stalowoli				
Przedmiot zakresu	Zagospodarowanie terenu		Skala 1:500	Nr rys. 5.1	
	Imię i nazwisko	Specjalność	Nr uprawnień	Data	Podpis
Autor	mgr inż. Robert Gredzki	INSTALACJE ELEKTRYCZNE	TD/0010/POOE/08	20.06. 2014r.	
Weryfikacja	mgr inż. Szymon Bielaga				