




proj. szafka oświetlniowa SO2

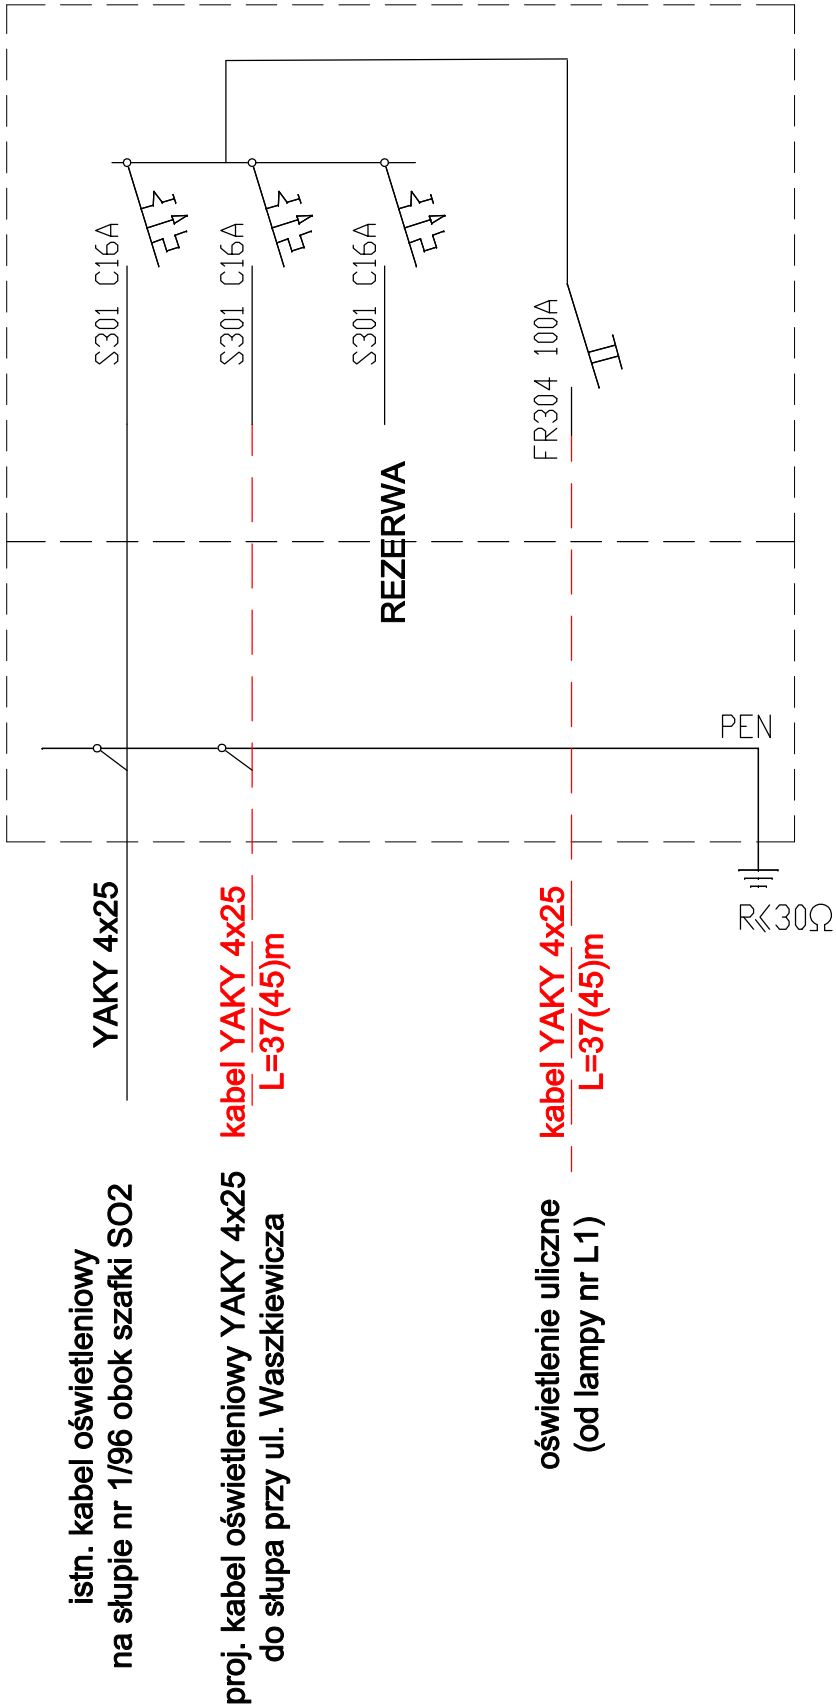

układ pomiarowy w stacji trafo 1042

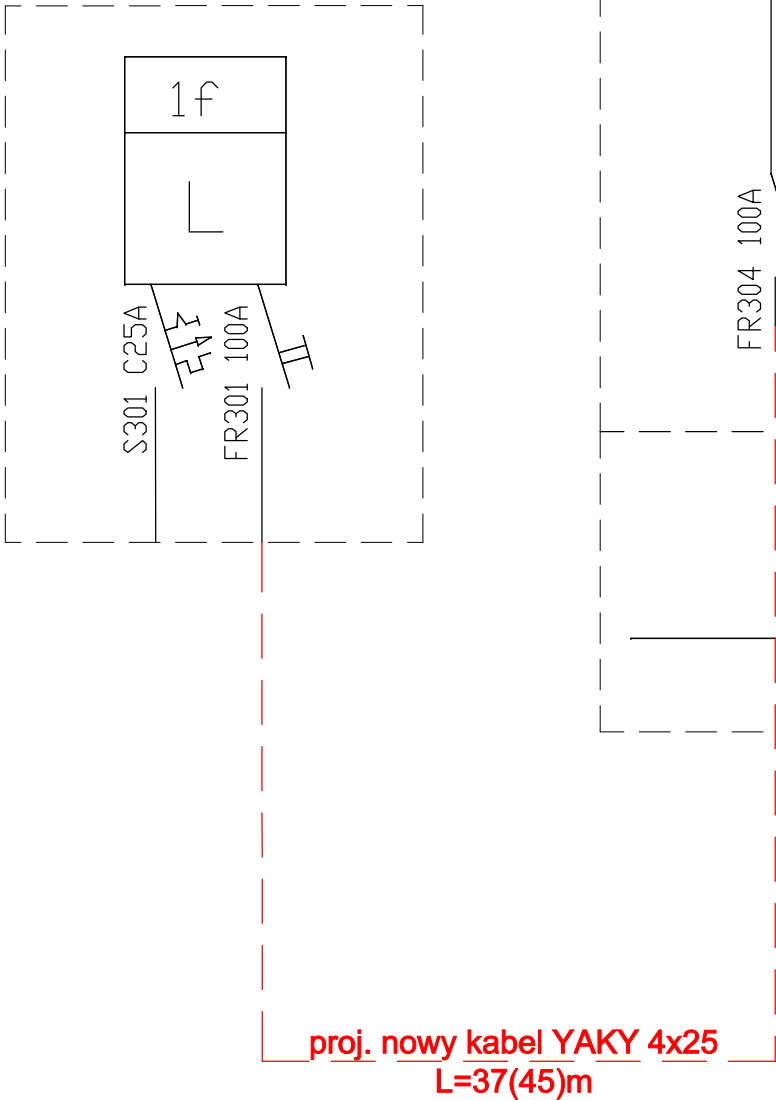

proj. szafka oświetlniowa SO1

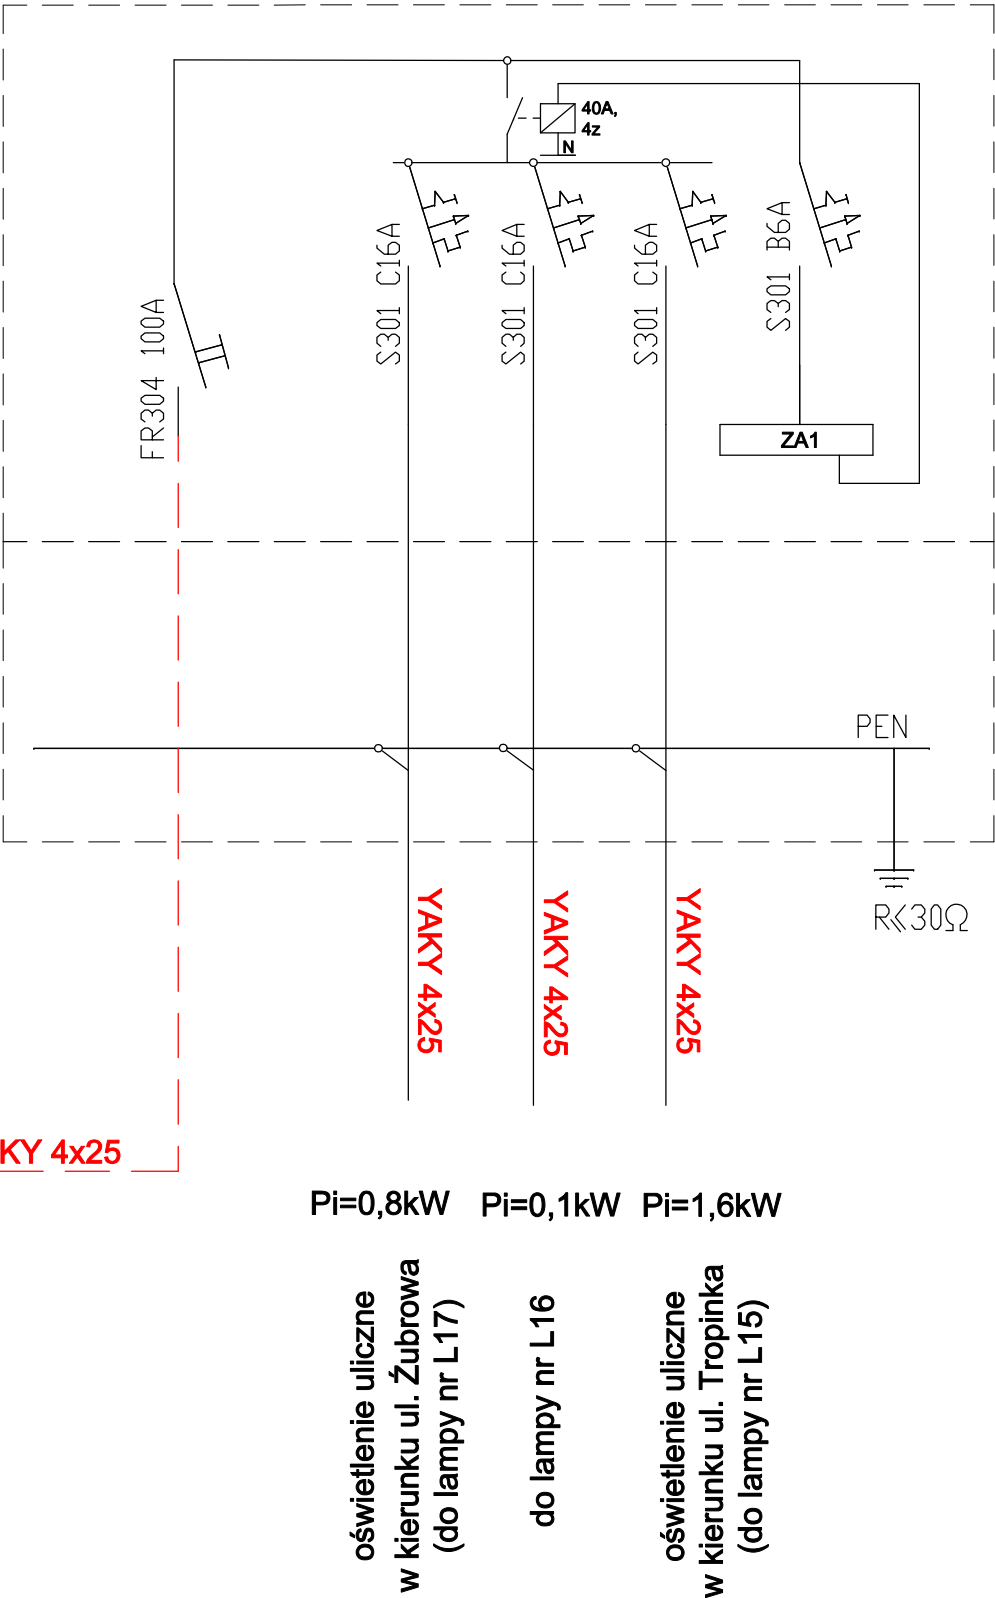

LEGENDA:
ZA1 - zegar astronomiczny 2-kanałowy
SO1, SO2 - szafka z estroduru odpornego na promienie UV,
z fundamentem, drzwiami zamykanymi na klucz

Jednostka projektowa	TARE Sp. z o.o. ul. Składowa 12, lok. 211 15-399 Białystok tare@tare.pl www.tare.pl tel. 697 717 164 502 147 059				
Obiekt	Budowa sieci kablowej nN oświetlenia ulicznego wraz ze słupami i złączami kablowymi Schemat zasilania szafek oświetleniowych SO				
Adres	Białowieża, gm. Białowieża, ul. Sportowa - dz. nr 87, 88/1, 88/2, 108/1, 564, 965/9, 969, 970, 972/2, 974, 975/1, 975/3, 976, 979, 980/1				
Inwestor	Urząd Gminy w Białowieży				
Przedmiot rysunku	Zagospodarowanie terenu	Skala	1:500	Nr rys. Rys. E-2	
	Imię i nazwisko	Specjalność	Nr uprawnień	Data	Podpis
Autor:	mgr inż. Robert Grodzki	INSTALACJE ELEKTRYCZNE	PDL/0101/POOE/06	25.05. 2011r.	
Współpraca:	mgr inż. Szymon Bielega				