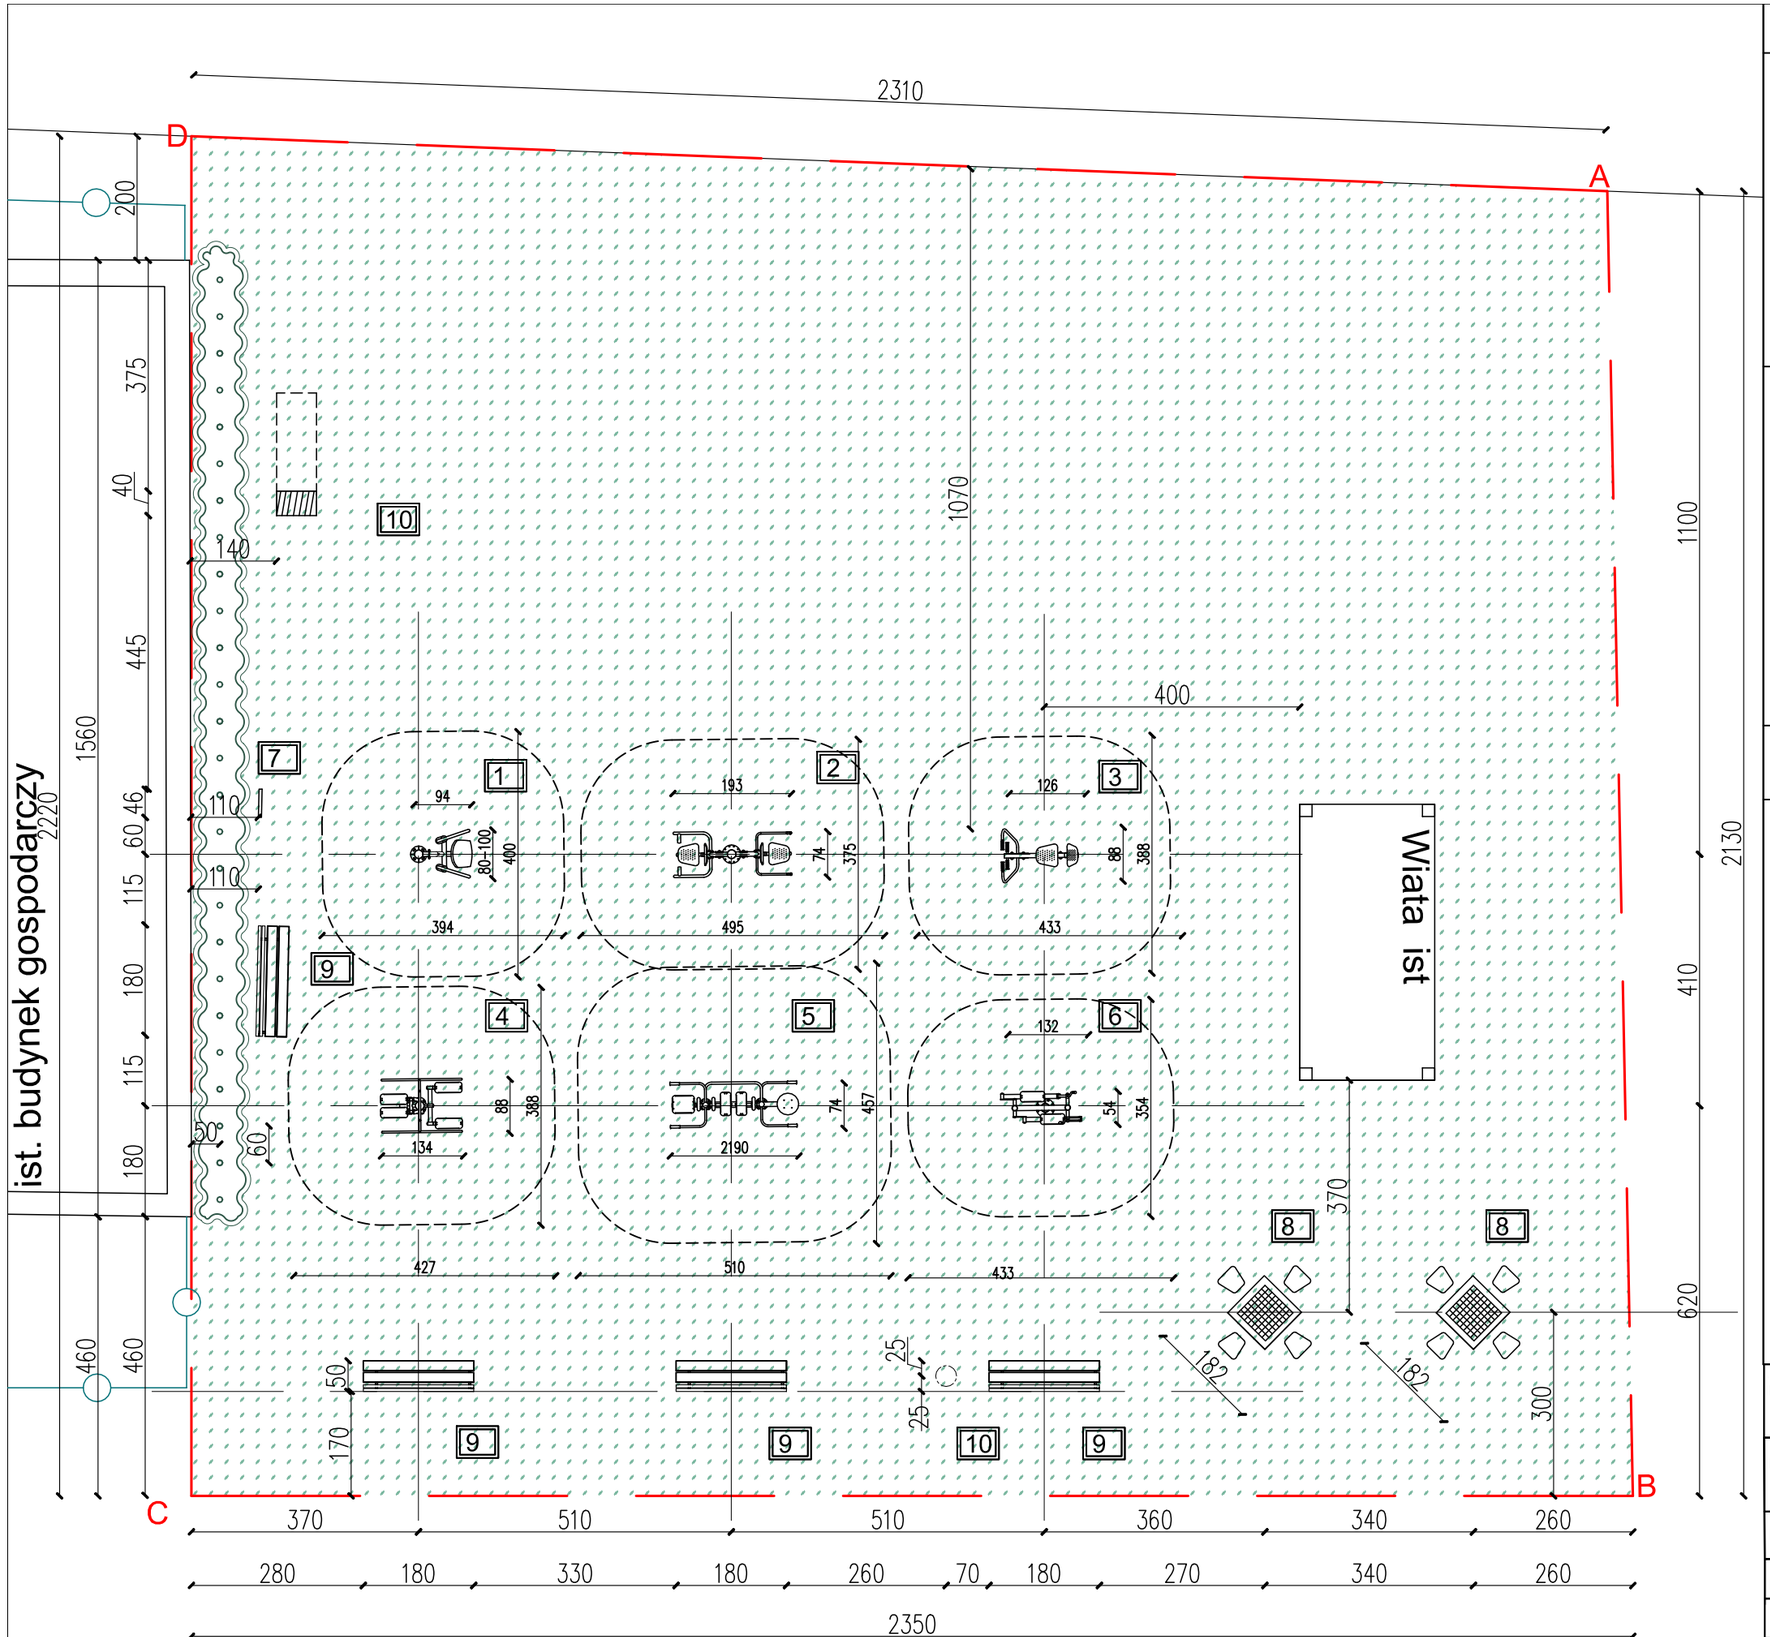

LEGENDA:

AD Zakres opracowania

Trawnik

żywopłot projektowane nasadzenia tawuły

ogrodzenie istniejące

SIŁOWNIA PLENEROWA I STREFA RELAKSU

1-	motyl integracyjny (słup)	7-	tablica informacyjna
2-	wyciskanie+wyciąg	8-	stół do szachów
3-	wioślarz	9-	ławki x4
4-	odwodziciel+steper	10-	kosz na śmieci
5-	wahadło+biegacz+twister	11-	stojak na rowery
6-	orbitrek		

Wszystkie urządzenia siłowni plenerowej, sprawnościowego placu zabaw i strefy relaksu- na stałe związane z gruntem

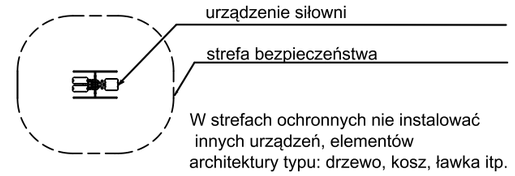

W strefach ochronnych nie instalować innych urządzeń, elementów architektury typu: drzewo, kosz, ławka itp.

JEDNOSTKA PROJEKTOWA	ArchiKoncept Anna Pikuła ul. Gotowskiego 6 85-030 Bydgoszcz
INWESTYCJA	Otwarta Strefa Aktywności zlokalizowana w miejscowowści Czerlonka DZIAŁKA Nr : 887/ 6 obręb Budy
INWESTOR	Gmina Białowieża, ul. Sportowa 1, 17-230 Białowieża
RYSUNEK	PROJEKT ZAGOSPODAROWANIA układ urządzeń

PROJEKTANT	MGR INŻ.ARCH ANNA PIKUŁA	KPOKK IARP 87/2012 KP-O279	
DATA 14.02.2018	SKALA 1:100	NR RYSUNKU	2