


MAPA ZASADNICZA  
skala 1 : 1000  
województwo: podlaskie  
powiat: hajnowski  
jednostka ewidencyjna: 200502.2 BIAŁOWIEŻA  
Obręb: PODOLANY

Poswiadcza się o zgodność nacekzonego materiału z rysunkiem materiału  
Ponownie wykonać rysunek w oparciu o rysunek i kartograficzny  
Zapisać w rysunku i w oparciu o rysunek i kartograficzny  
Nakład: 25572.5/97  
Data: 13.02.2018  
Z up. STARSOSTY  
Marzena Osipczuk  
Zapisać w rysunku i w oparciu o rysunek i kartograficzny

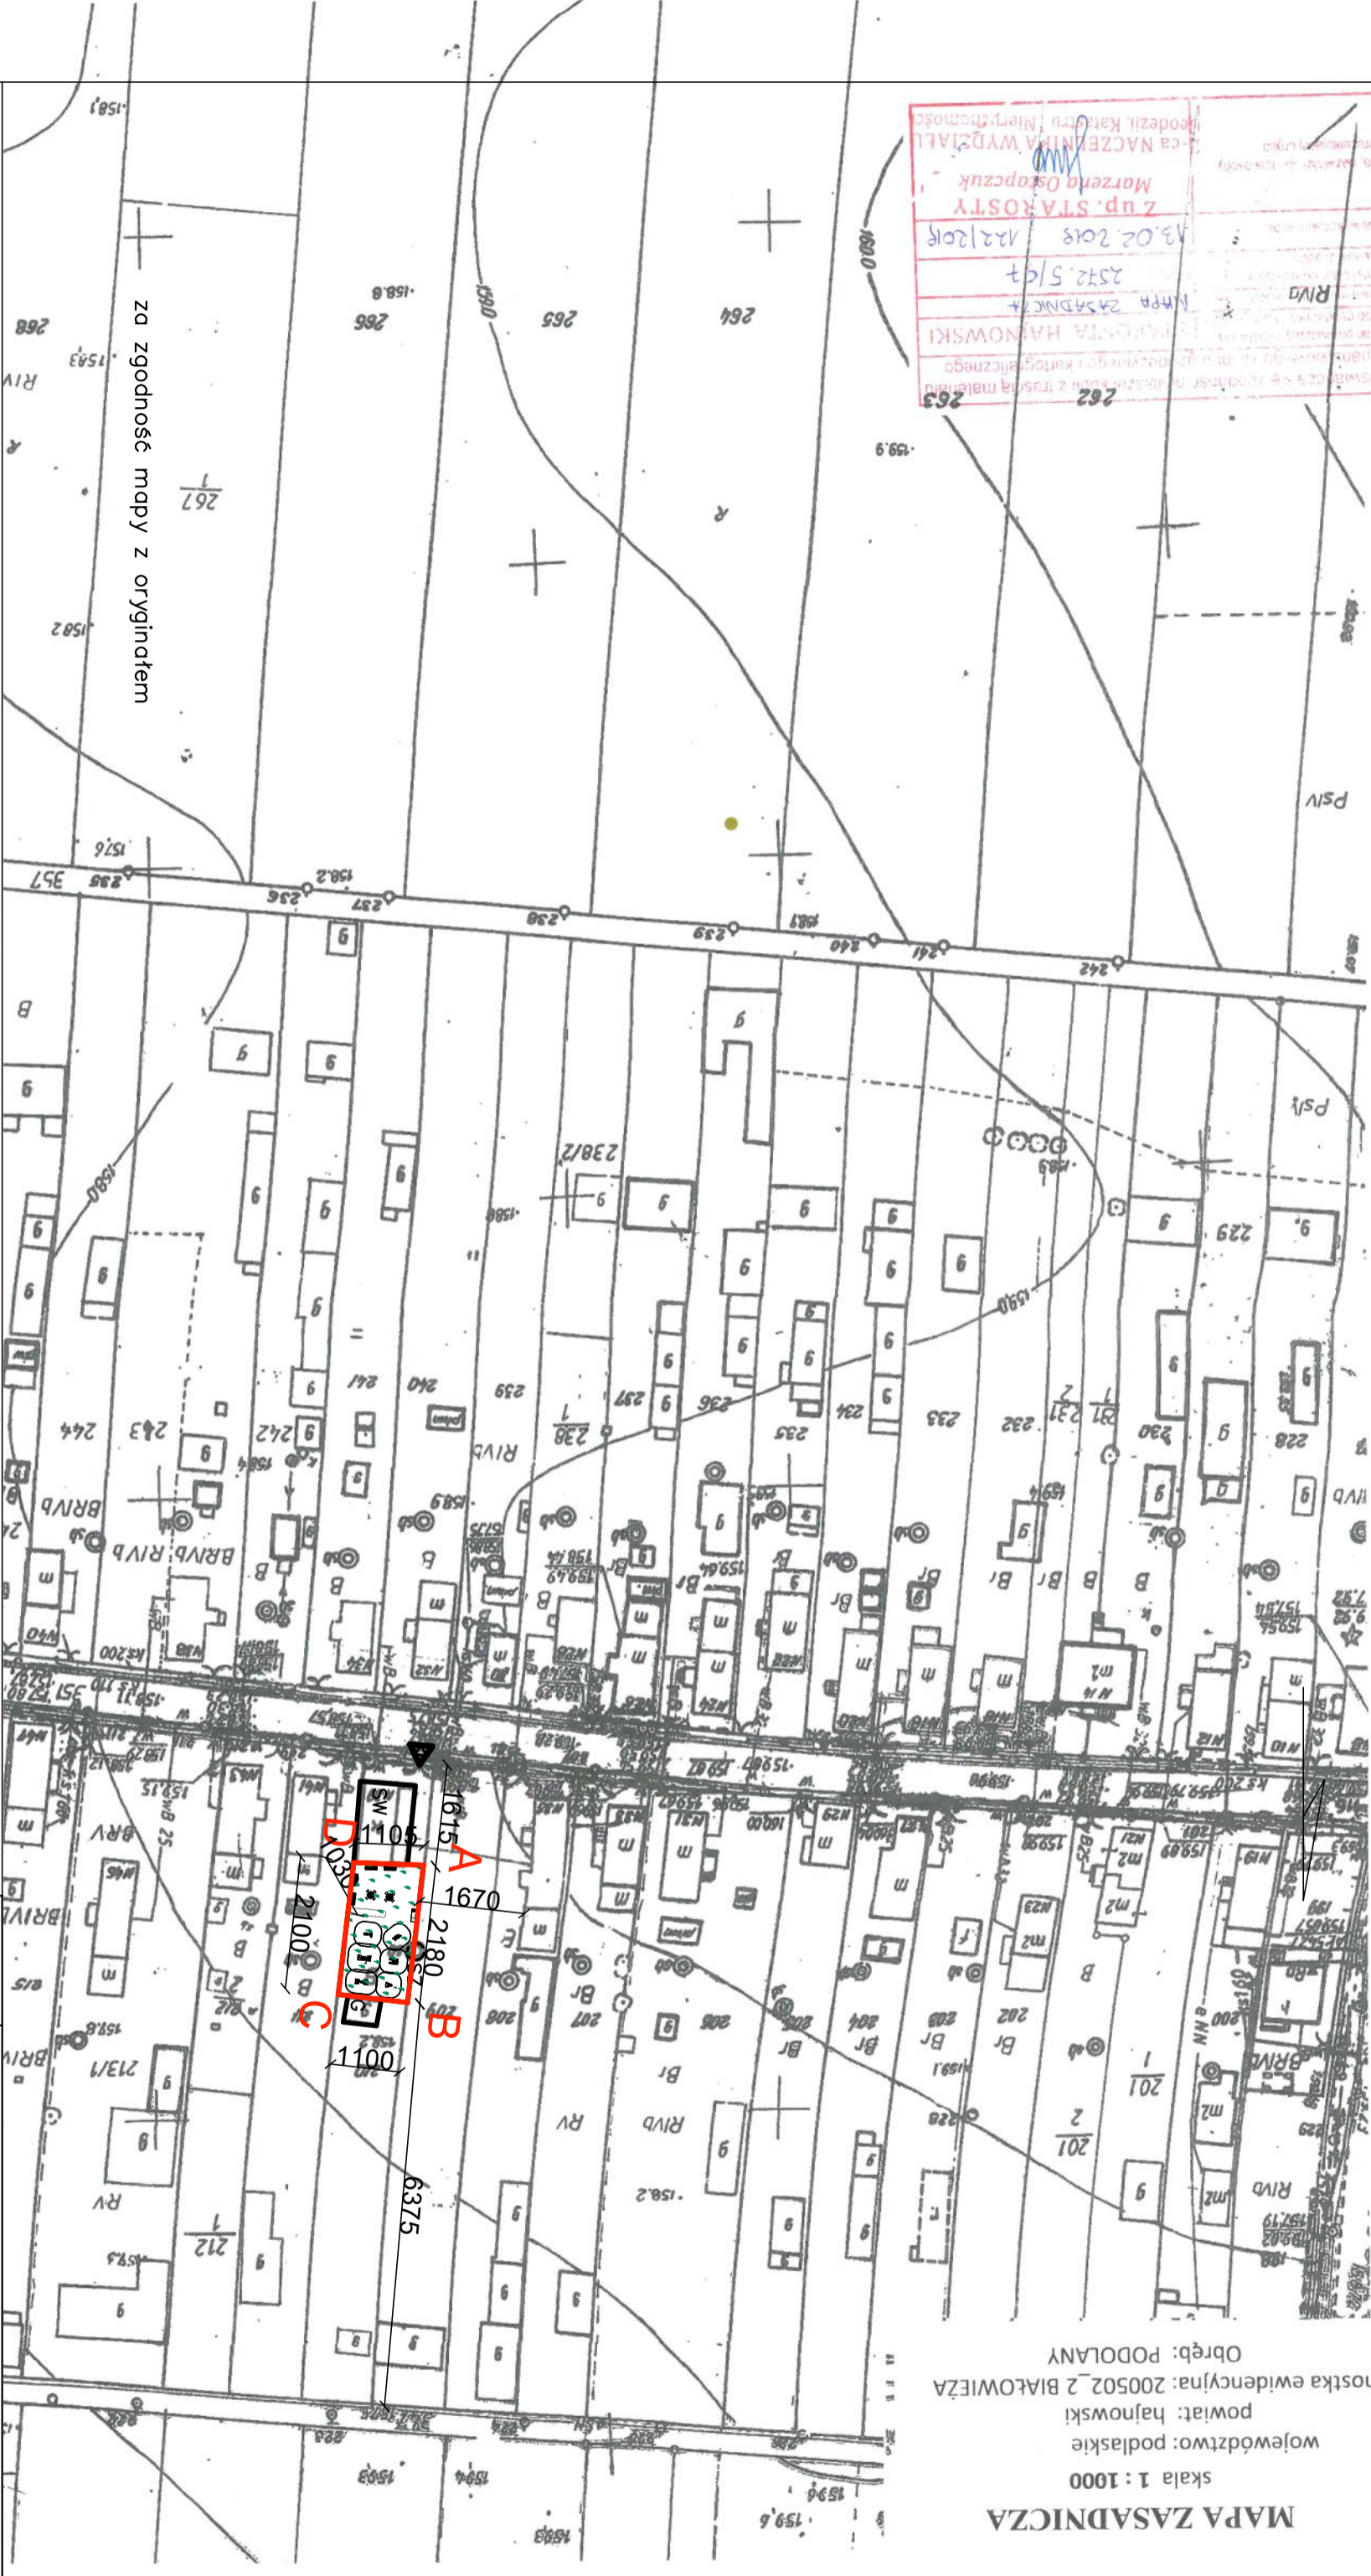


LEGENDA:



Zakres opracowania



Trawnik

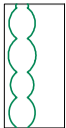

żywopłot

- 1- motyl integracyjny (słup)
  - 2- wysłanie+wyciąg
  - 3- wioślacz
  - 4- odwodzień+stoper
  - 5- wahadło+biegacz+twister
  - 6- orbitrek
  - 7- tablica informacyjna
  - 8- stół do szachów
  - 9- ławki x4
  - 10- kosz na śmieci
  - 11- stojak na rowery
- SW budynek świetlicy wiejskiej- istniejący  
G budynek gospodarczy
- SZ szanbo nieużytkowane

SŁOWNIA PLENEROWA I STREFA RELAKSU

Wszystkie urządzenia siłowni plenerowej, sprawnościowego placu zabaw i strefy relaksu – na stałe związane z gruntem  
Projekt wymaga adaptacji dla konkretnej lokalizacji.

urządzenie siłowni

strefa bezpieczeństwa

W strefach ochronnych nie instalować innych urządzeń, elementów architektury typu: drzewo, kosz, ławka itp.

JEDNOSTKA PROJEKTOWA	Archikoncept Anna Pikula ul. Gotowskiego 6 85-030 Bydgoszcz
INWESTYCJA	Otwarta Strefa Aktywności zlokalizowana w miejscowości Podolany Działka nr 210 obr. Podolany
INWESTOR	Gmina Białowieża, ul. Sportowa 1, 17-230 Białowieża
RYSUINEK	PROJEKT ZAGOSPODAROWANIA
PROJEKTANT	MGR INŻ. ARCH. ANNA PIKULA
DATA	14.02.2018
SKALA	1:1000
NR RYSUNKU	1