


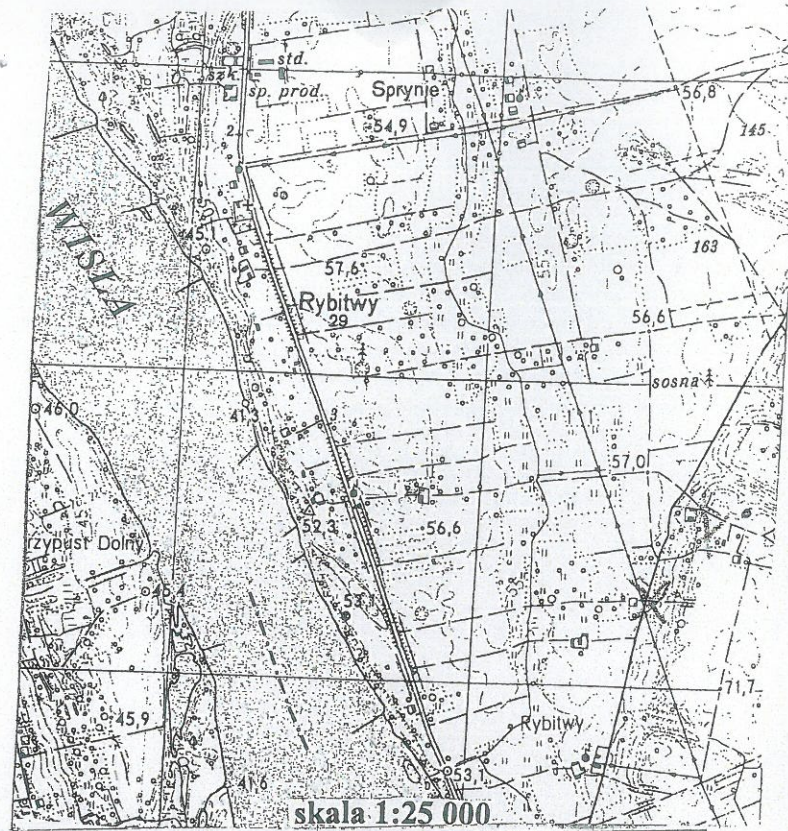


Załącznik graficzny
do decyzji SO.6733. 2.2019 z dnia 13.05.2019 r.

Białe Błota, Stare Rybitwy — ENERGIA — OPERATOR S.A. poprzez S. Lewandowski skala 1:2000
linia kabł. SN, NN trafo

Oznaczenia



Linia rozgraniczająca teren inwestycji
- nr ewid. działek wyszczególniono w tekście decyzji.

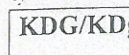


Droga publiczna gminna /
/ droga w zarządzie Gminy




Wodociąg



Elektroenergetyka - niskie napięcie

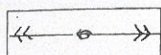

Elektroenergetyka - średnie napięcie

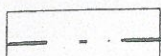

Granica wsi / obrębu

Bogumiła Germanowska

BGerm


województwo kujawsko-pomorskie
Powiat lipnowski
Gmina: Bobrowniki
Obręb: 1. Białe Błota 2. Stare Rybitwy
Działka niezgodnie z zakresem

STAROSTA LIPNOWSKI

zakres inwestycji

KOPIA MAPY ZASADNICZEJ

Skala 1:2000

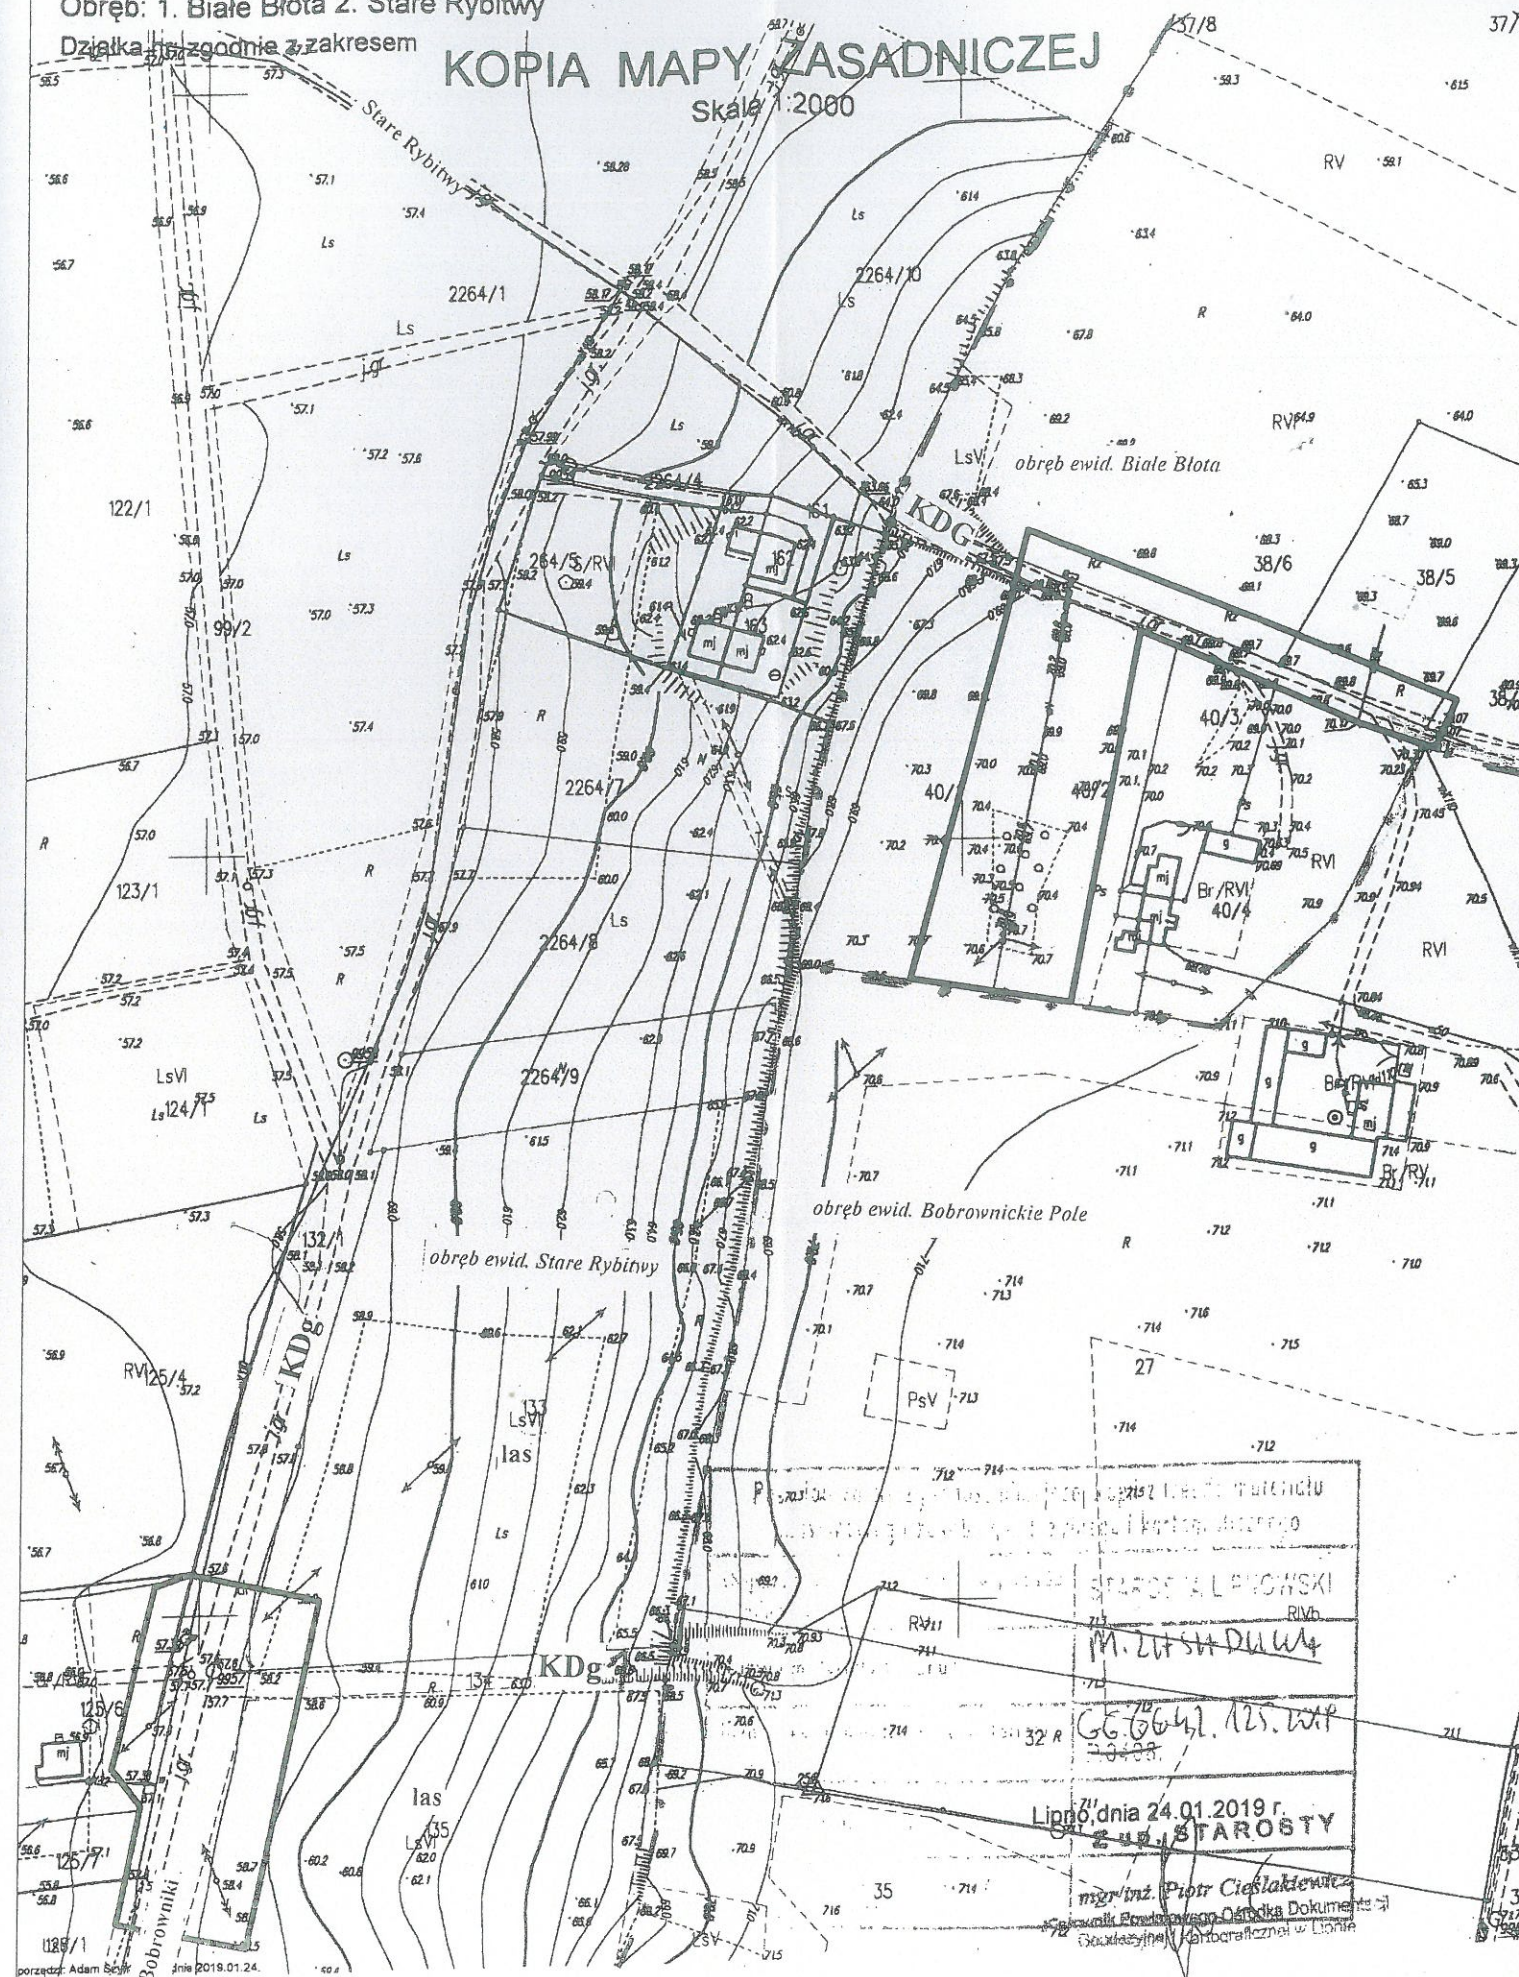

Lipno, dnia 24.01.2019 r.
STAROSTA

mgr inż. Piotr Cieślakiewicz

Gdańsk, dnia 24.01.2019 r.