


mijanka pobocze

1.0

1.0

jezdni

0.75

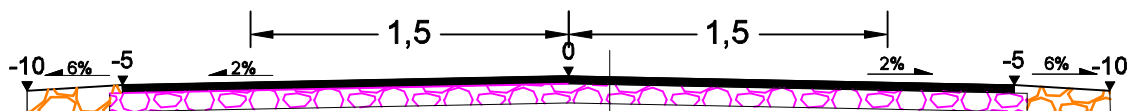

Warstwa scieralna z AC11S wg WT 2 2010	grub.3 cm
Warstwa scieralna z AC11W wg WT 2 2010	grub.3 cm
Warstwa podbudowy z mieszanki niezwiązanej z kruszywa łamanego stabilizowanego mechanicznie 0/31,5 wg WT 4 2010 r $E \geq 140 \text{ Mpa}$ $\epsilon \leq 2,20$	grub. 15 cm
Sprofilowana i zagęszczona istniejąca podbudowa	

Warstwa z mieszanki niezwiązanej z kruszywa niesortowanego stabilizowanego mechanicznie 0/31,5 wg WT 4 2010 r	grub. 21 cm
Sprofilowane i zagęszczone podłoże gruntowe doprowadzone do G-1	

pobocze


pobocze

jezdnia

1.5

1.5

0.7

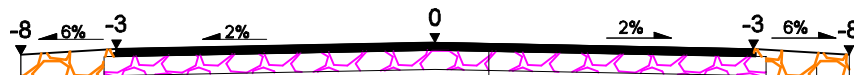

Warstwa scieralna z AC11S wg WT 2 2010	grub.3 cm
Warstwa scieralna z AC11W wg WT 2 2010	grub.3 cm
Warstwa podbudowy z mieszanki niezwiązanej z kruszywa łamanego stabilizowanego mechanicznie 0/31,5 wg WT 4 2010 $f_{E\geq 140\text{Mpa}}$ $f_{\leq 2,20}$	grub. 15 cm
Sprofilowana i zagęszczona istniejąca podbudowa	

Wartość z mieszanki niezwiązanej z kruszywa niesortowanego stabilizowanego mechanicznie 0/31,5 wg WT 4 2010 r	grub. 21 cm
Sprofilowane i zagęszczone podłoże gruntowe doprowadzone do G-1	

Jednostka projektowa:	 MOTYLES kompleksowa obsługa budownictwa		ul. Zimowa 18 87-800 Włocławek tel.com. 607 542 675
Lokalizacja:	WOJEWÓDZTWO KUJAWSKO-POMORSKI POWIAT LIPNOWSKI GMINA BOBROWNIKI OBRĘB POLICHNOWO.		
Inwestor:	GMINA BOBROWNIKI ul. Nieszawska 10, 87 - 617 Bobrowniki		
Nazwa inwestycji:	„MODERNIZACJA DROGI GMINNEJ DOJAZDOWEJ DO GRUNTÓW ROLNYCH W MIEJSCOWOŚCI POLICHNOWO”		
Stadium dokumentacji:	PROJEKT BUDOWLANY		
Nazwa rysunku:	Przekroje Konstrukcyjne		
Projektant:	mgr inż. Piotr Przybylski nr uprawnień budowlanych: KUP/0046/POOD/04	Podpis: 	
Asystent Projektanta:	Maciej Zarywczyński	Podpis: 	
Data: 01.2020	Skala: Skala: 1:50	Branda: Drogowa	Nr Rysunku: 3