

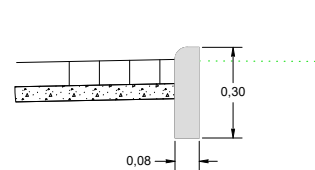
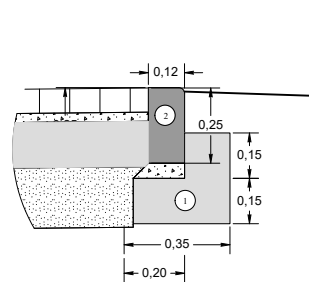
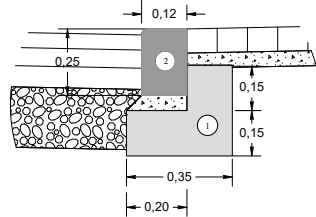
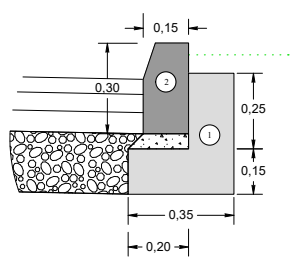


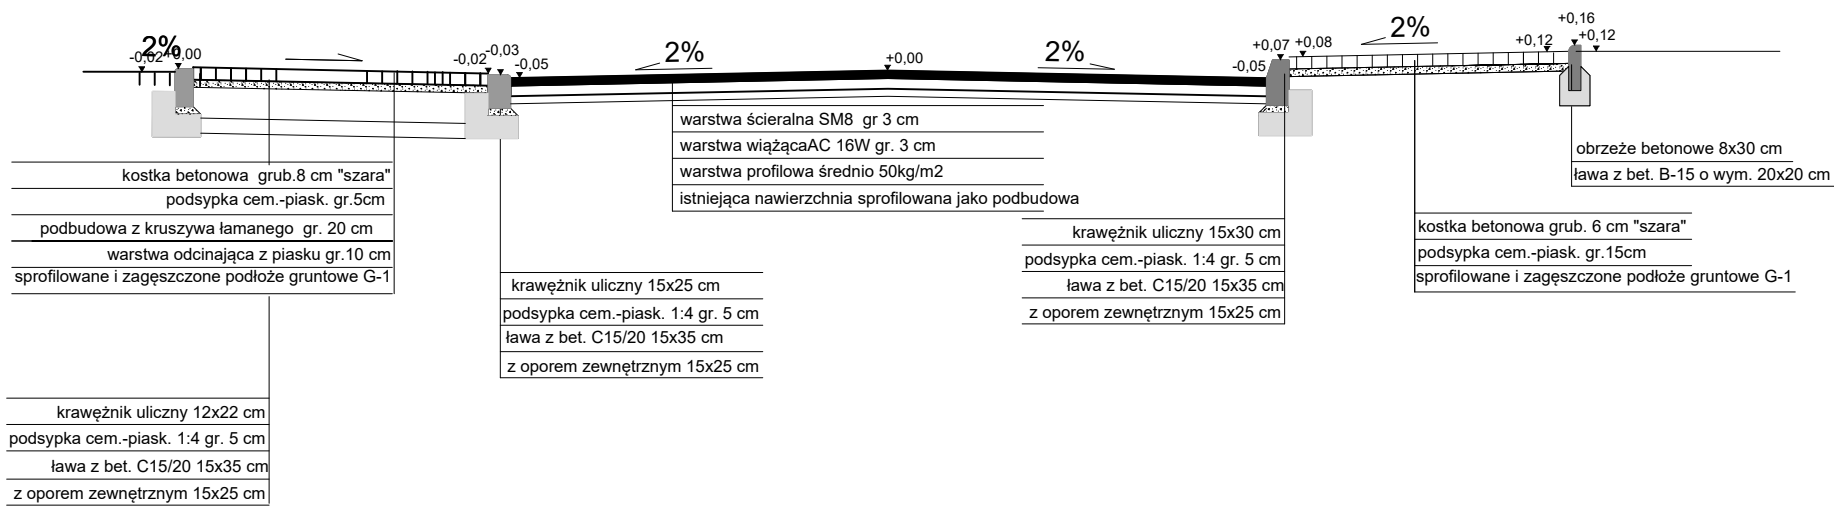

Jednostka Projektowa	 ul. Zimowa 18 87-800 Włocławek tel.kom. 607 542 675	
Lokalizacja	Województwo Kujawsko - Pomorskie Powiat Lipnowski Gmina Bobrowniki	
Inwestor	Gmina Bobrowniki ul. Nieszawska 10 87-716 Bobrowniki	
Nazwa inwestycji	„Przebudowa ulic centrum Bobrownik”	
Stadium dokumentacji	Program funkcjonalno - użytkowy	
Nazwa rysunku	Plan orientacyjny	
Projektant	mgr inż. Piotr Przybylski nr uprawnień budowlanych: KUP/0046/POOD/04	Podpis: 
Asystent Projektanta	Maciej Zarywczyński	Podpis: 
Data:	Skala:	Branża:
Kwiecień 2022 r	1:25000	Drogowa
		Nr rysunku: 1

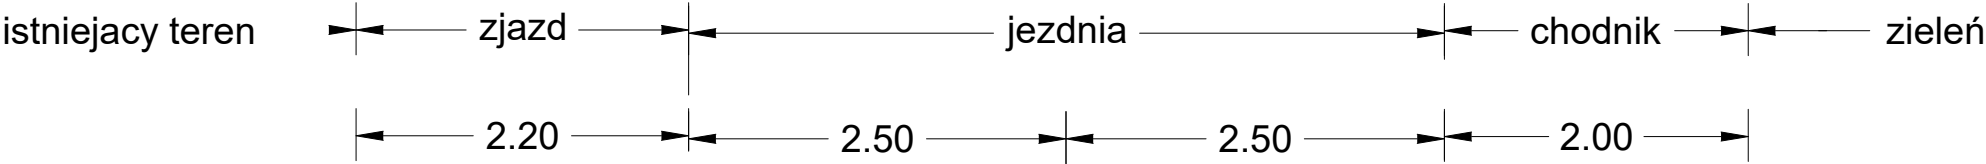

Legenda:

- 1 Ława betonowa z oporem 0,09 m3/1 mb
- 2 Krawężnik uliczny 15*30

Legenda:

- 1 Ława betonowa z oporem 0,075 m3/1 mb
- 2 Krawężnik wtopiony 12*25

Legenda:

1. Ława betonowa z oporem 0,075 m3/1 mb
2. Opornik betonowy 12*25

Jednostka projektowa:	MOTYLES kompleksowa obsługa budownictwa ul. Zimowa 18 87-800 Włocławek tel.kom. 607 542 675		
Lokalizacja:	WOJEWÓDZTWO KUJAWSKO - POMORSKIE POWIAT LIPNOWSKI, GMINA BOBOWNIKI		
Inwestor:	GMINA BOBROWNIKI ul. Nieszawska 10, 87 - 617 Bobrowniki		
Nazwa inwestycji:	„Przebudowa ulic centrum Bobrownik”		
Stadium dokumentacji:	PROJEKT BUDOWLANY		
Nazwa rysunku:	Przekroje konstrukcyjne		
Projektant:	mgr inż. Piotr Przybylski nr uprawnień budowlanych: KUP/0046/POOD/04		Podpis: 
Asystent Projektanta:	Maciej Zarywczynski		Podpis: 
04.2021 r.	Skala: 1:500	Branża: Drogowa	Nr Rysunku: 3