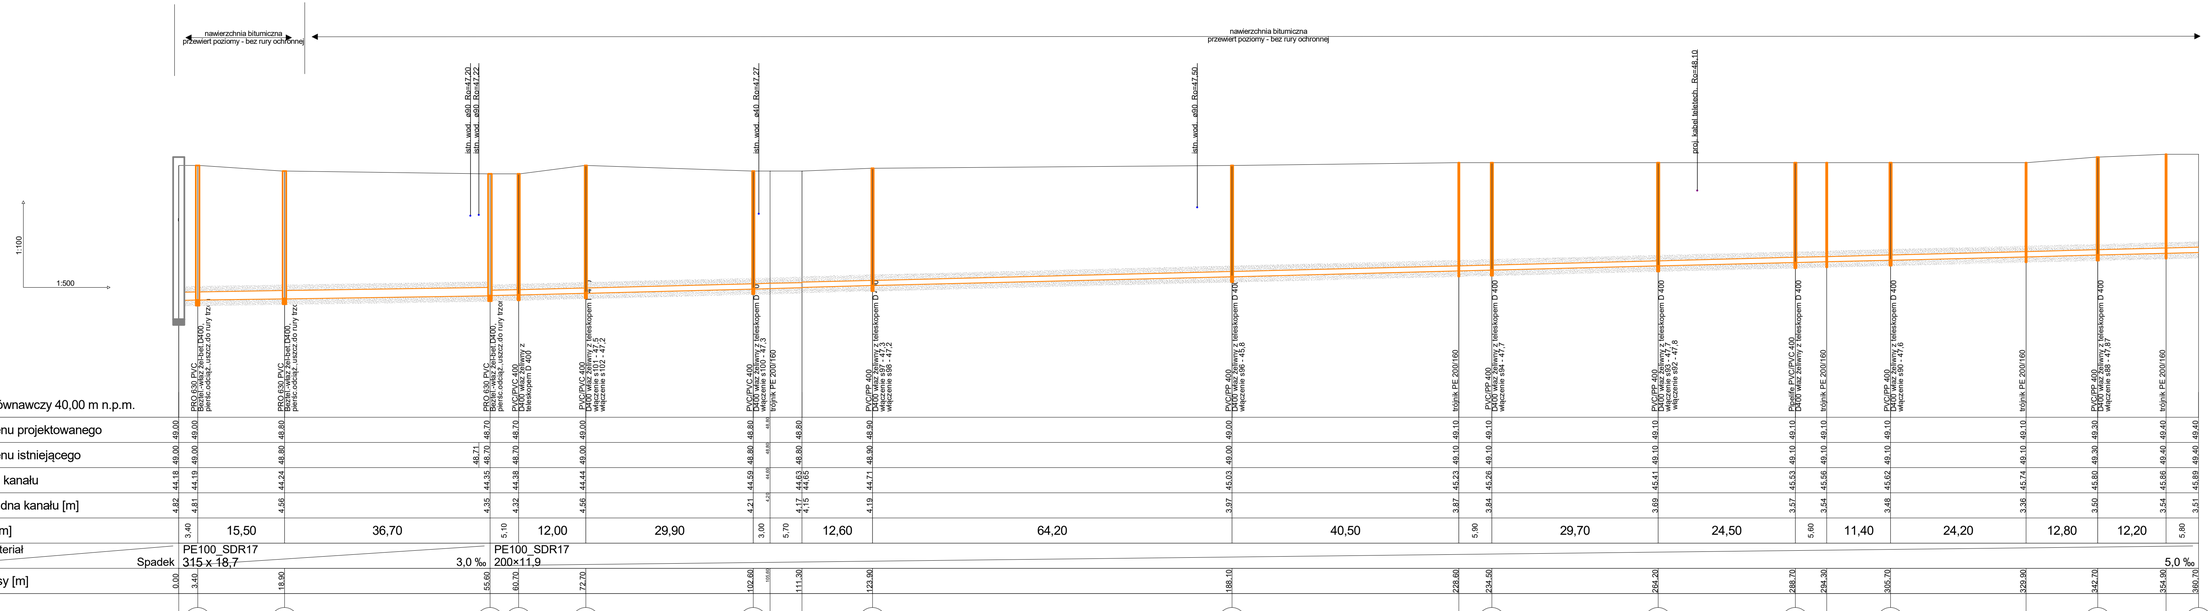

ZLEWNIA P istn.

PRZEKRÓJ PODŁUŻNY

ułożenia kanału grawitacyjnego ø 300 i 200 mm

Rury PE 100 RC SDR17 PN10

Biuro Usług Inwestycyjno-Projektowych "LEWANDA"
ul. Bolesława 3
85-435 Bydgoszcz

Obiekt: KANALIZACJA SANITARNA - BOBROWNIKI	Branża: PT
Opis tyt.: Budowa sieci kanalizacyjnej - etap III w m. Bobrowniki	Skala: 1:500/100
Inwestor: GMINA BOBROWNIKI	Data: 12.11.21
Kier. projektu: Inż. Edvard Lewandowski nr. upr. bud.7342/120/94	Projekt.
Sprawdził: Inż. Edvard Lewandowski upr. bud.7342/120/94	Projekt.
Rysował:	Arkusz nr: 9