


grunt nie utwardzony - nawierzchnia bitumiczna + chodnik

**UWAGA:** uzbrojenie podziemne lokalizować przy pomocy mapy,  
lokalizować przy pomocy urządzeń, konsultować z  
zarządcą uzbrojenia.

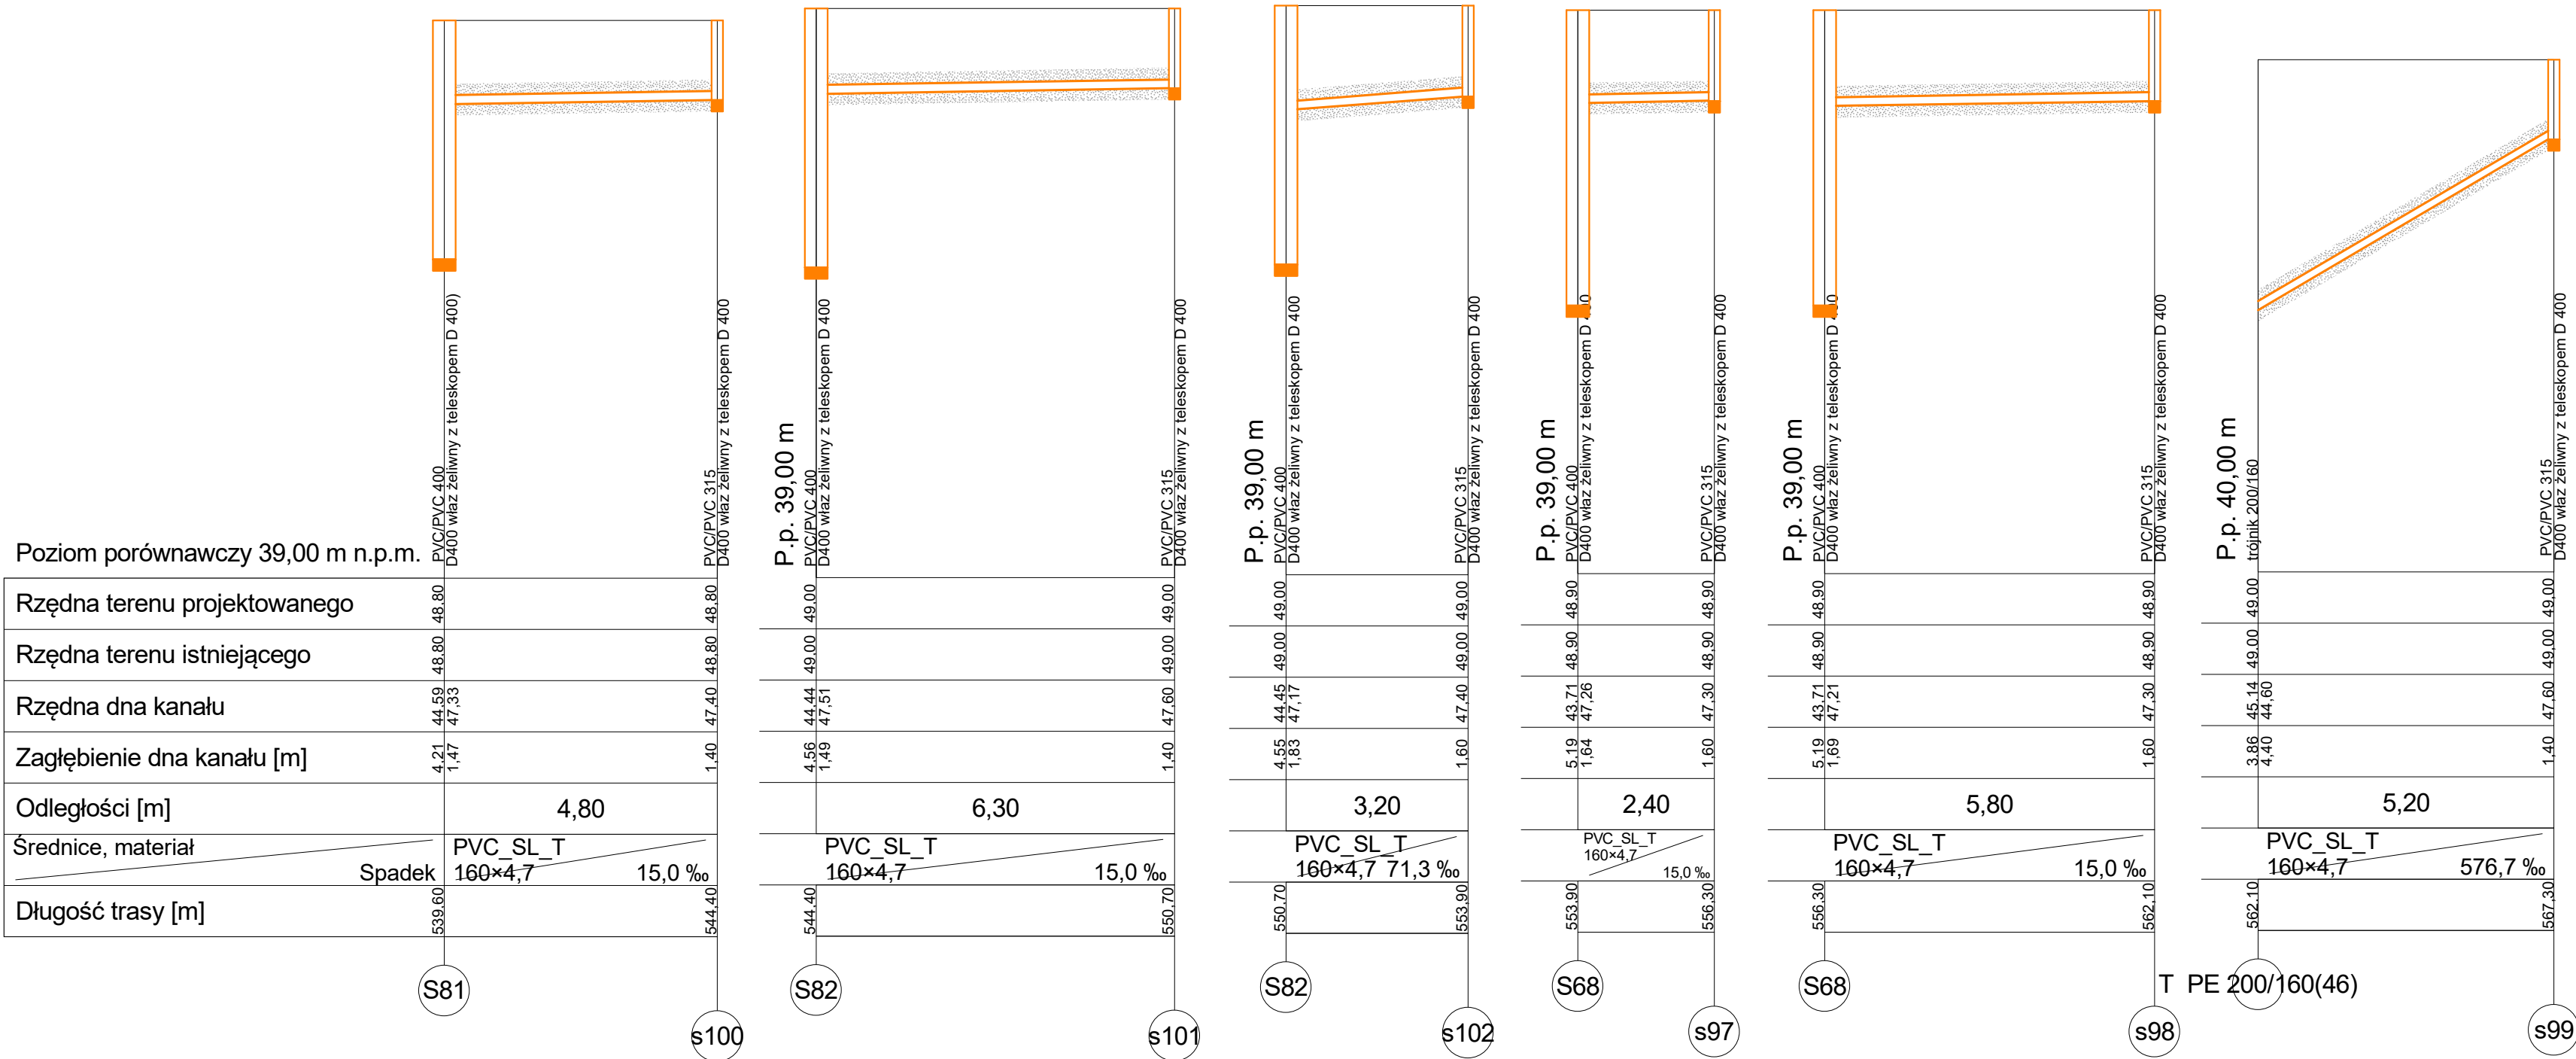

ZLEWNIA P ISTN

PRZEKRÓJ PODŁUŻNY

ułożenia kanału grawitacyjnego PVC 160 mm

rury PVC SN8 lite

Biuro Usług Inwestycyjno-Projektowych "LEWANDA" ul. Boleńska 3 85-435 Bydgoszcz		Data: <b>PT</b>	
Temat:	<b>KANALIZACJA SANITARNA - BOBROWNIKI</b>	Strona:	<b>1</b>
Tytuł rys.	<b>Budowa sieci kanalizacyjnej - etap III w m. Bobrowniki</b>	Skala:	<b>1:100/100</b>
Inwestor	<b>GINA BOBROWNIKI</b>	Data:	<b>12.11.21</b>
Autor projektu	<b>Inż. Edward Lewandowski nr. upr. bud. 7342/120/94</b>	Podpis:	
Wykonano	<b>Inż. Edward Lewandowski upr. bud. 7342/120/94</b>	Podpis:	
Sprawdził		Nr rys.	<b>28</b>