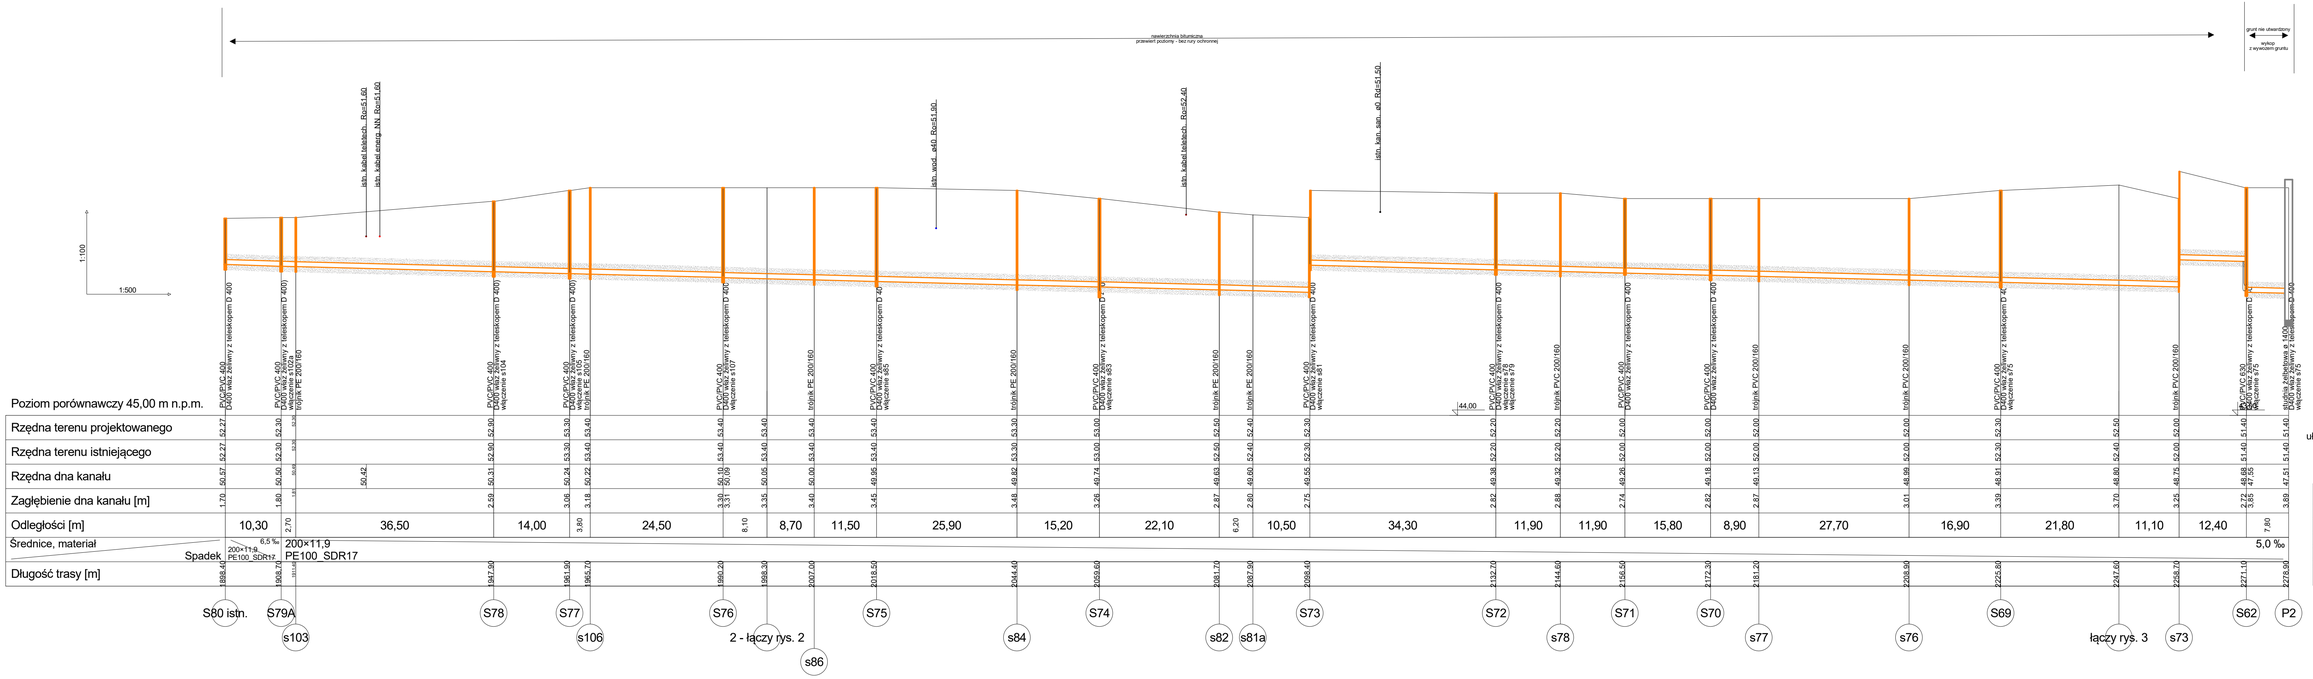

ZLEWNIA P2

PRZEKRÓJ PODŁUŻNY

ułożenia kanału grawitacyjnego ø 200 mm

Rury PE 100 RC SDR17 PN10

Biuro Usług Inwestycyjno-Projektowych "LEWANDA" Bobrowniki 3 85-435 Bydgoszcz	
Nazwa: KANALIZACJA SANITARNA - BOBROWNIKI	PT
Tytuł: Budowa sieci kanalizacyjnej - etap III w m. Bobrowniki	1:500/100
Obiekt: GMINA BOBROWNIKI	Data: 2.11.21
Nr projektu: Inż. Edward Lewandowski nr. upr. bud.7342/120/94	Projekt:
Projektował: Inż. Edward Lewandowski upr. bud. 7342/120/94	Rysunek:
Sprawdził:	Nr rys.: 14