


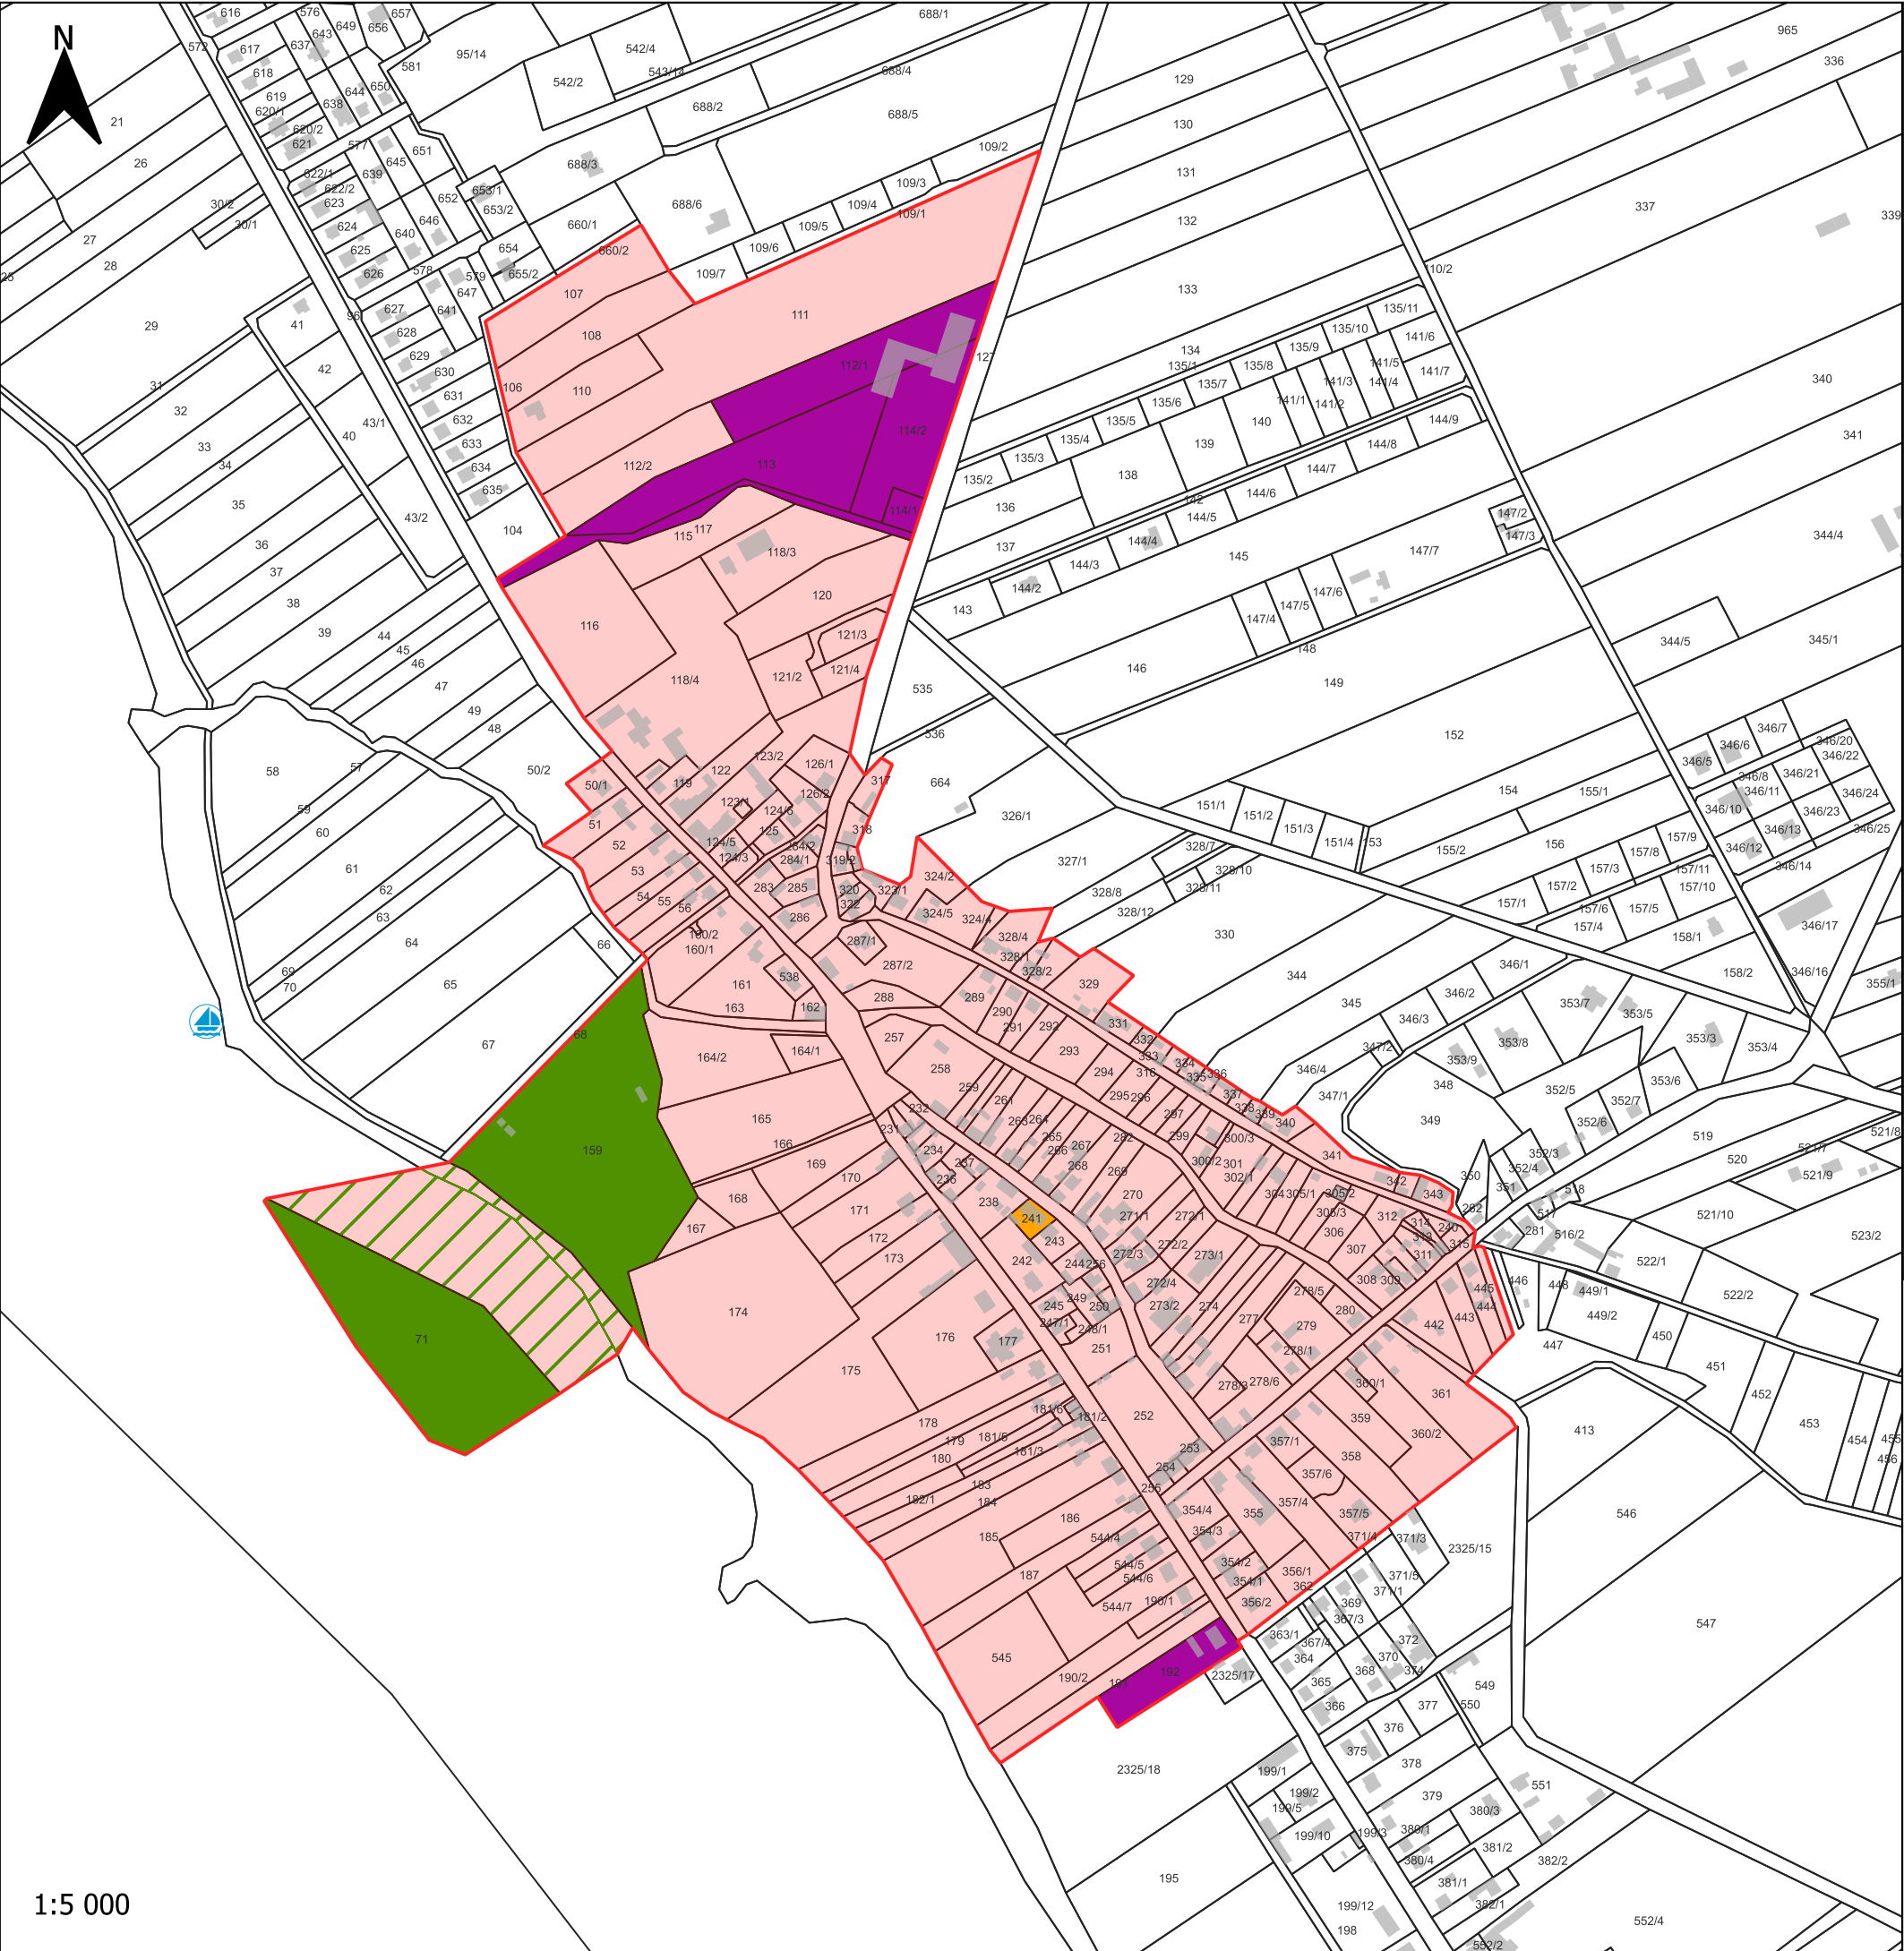

Załącznik nr 1 do Gminnego Programu
Rewitalizacji dla Gminy Bobrowniki
na lata 2025-2035

Podstawowe kierunki zmian funkcjonalno-przestrzennych
obszaru rewitalizacji

- obszar rewitalizacji
- Projekt zintegrowany nr 1 - przystań
- Projekt zintegrowany nr 1
- Realizacja projektu zintegrowanego nr 1 na obszarach stanowiących część rzeki Wisły
- Projekt zintegrowany nr 2
- Projekt zintegrowany nr 3
- Projekt uzupełniający nr 1
- Projekt uzupełniający nr 2