


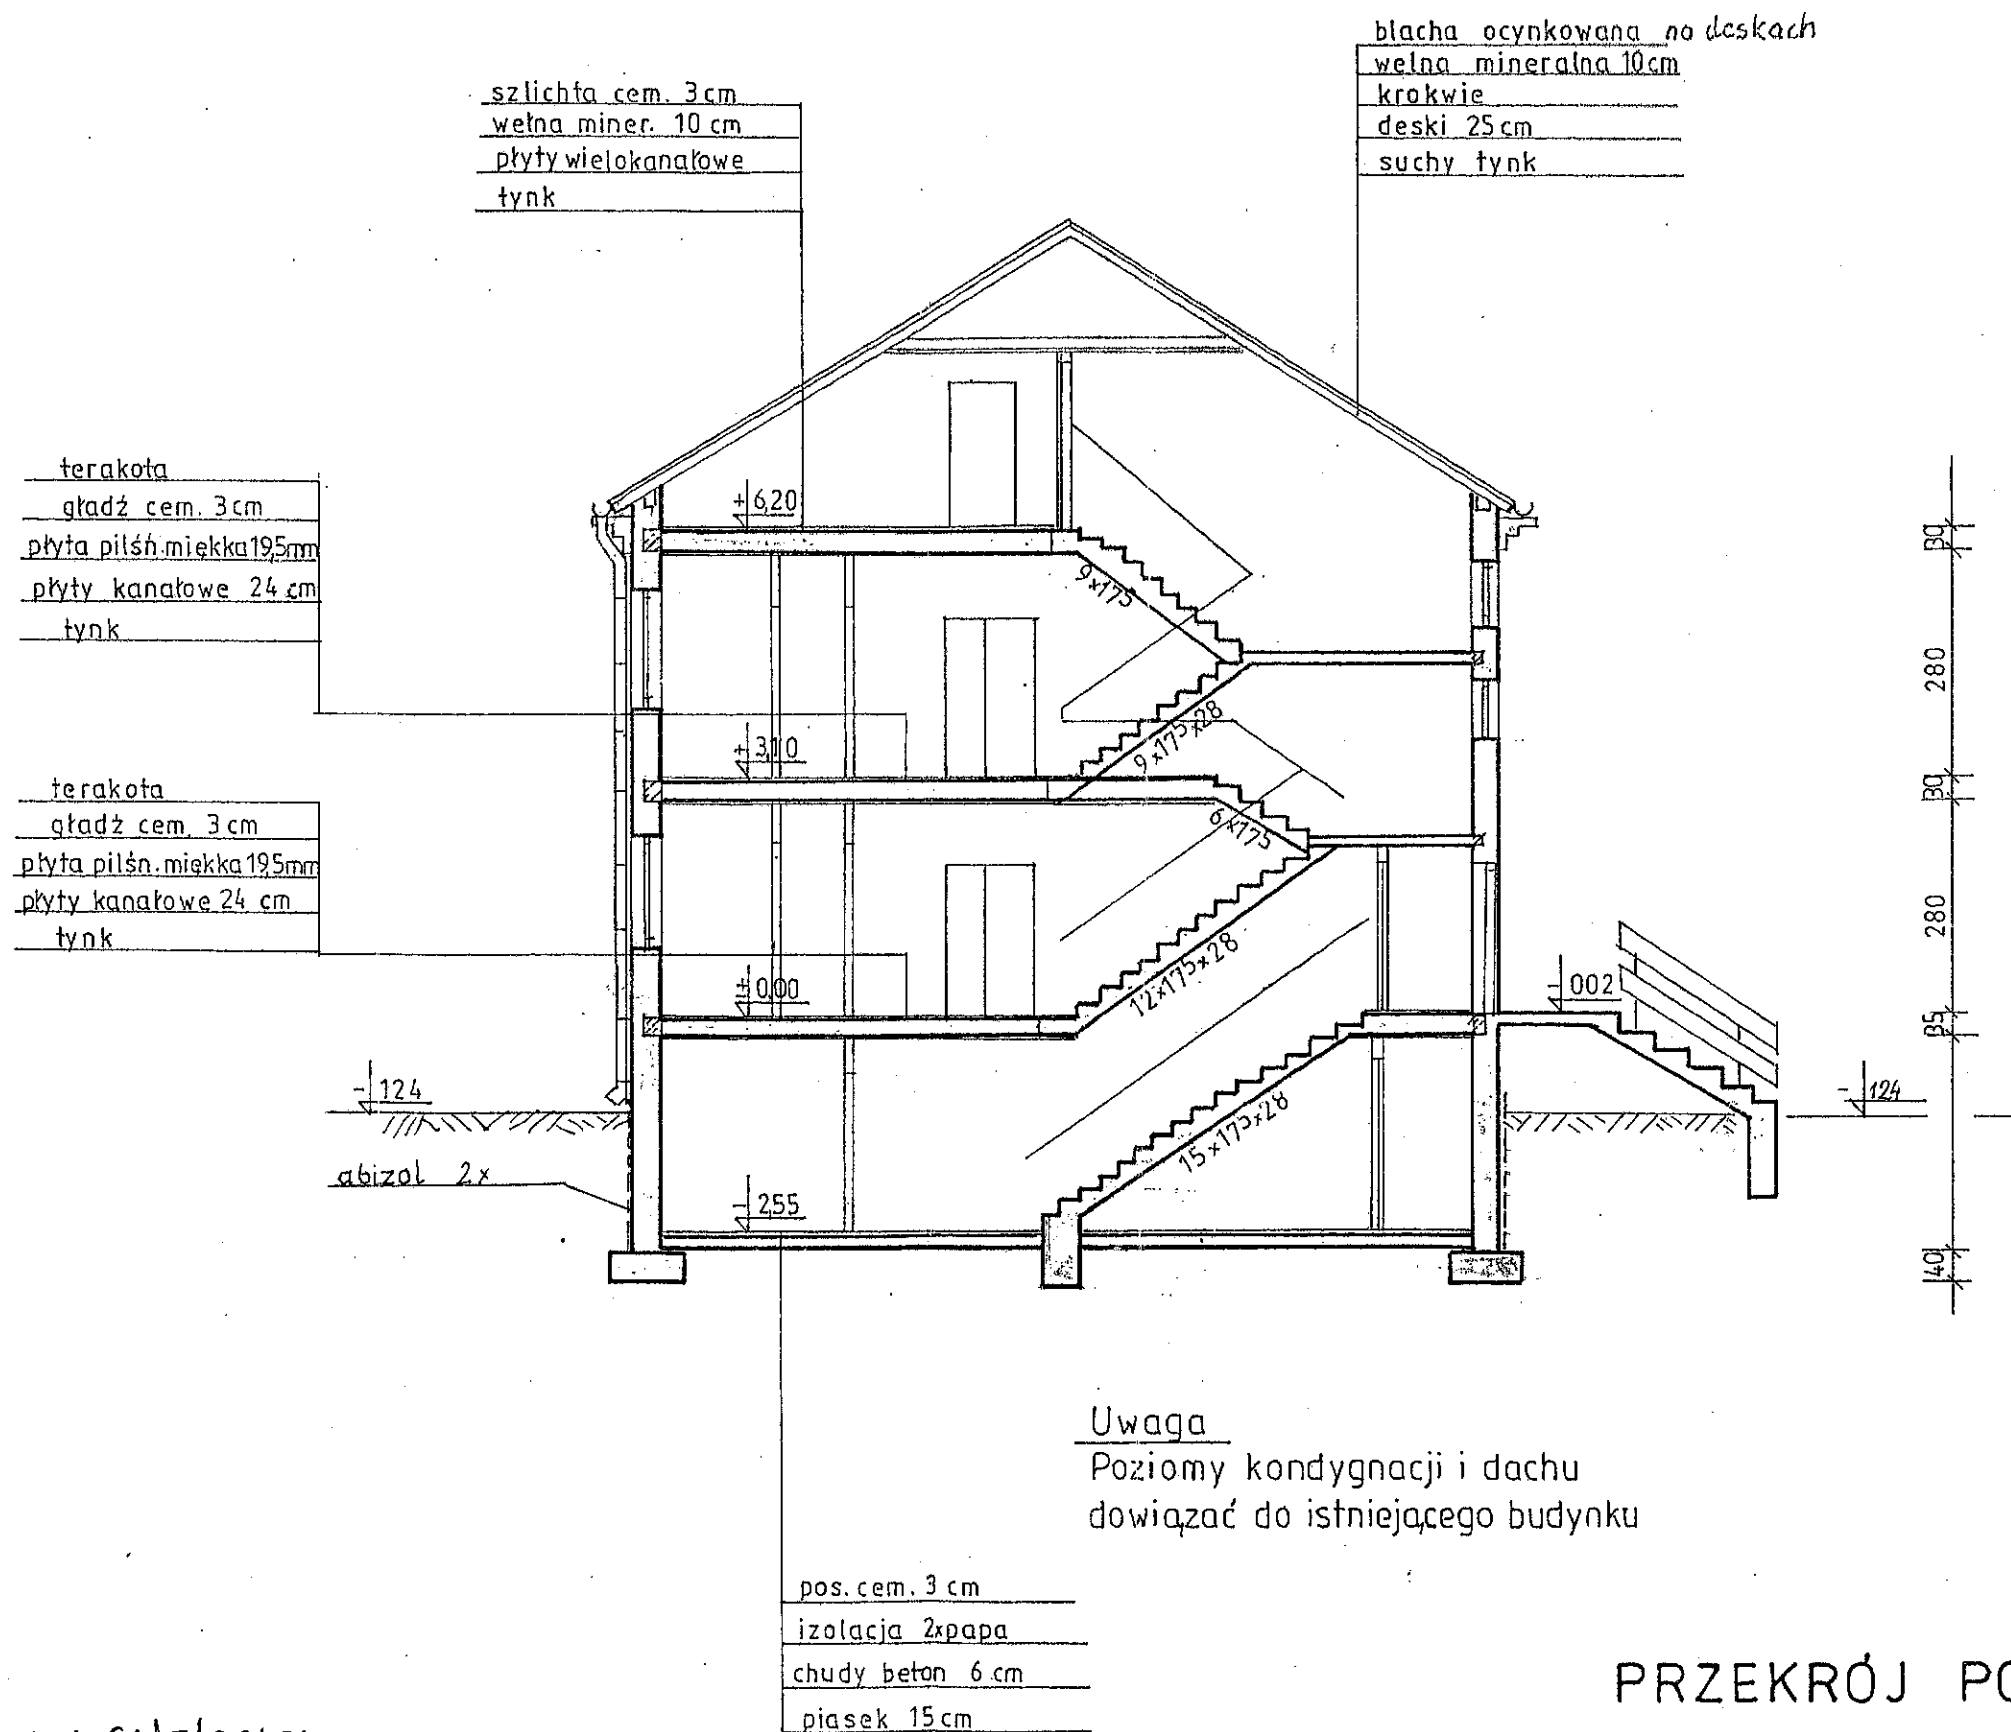

URZĄD REJONOWY w Płocku
Oddział Architektury i Budownictwa
Al. Narutowicza 8
09-400 Płock

Nydomo 2 okl ANB. 7351/I/92/94

STAROSTWO POWIATOWE
w Płocku
ul. Bielska 59
09-400 Płock

INSPEKTOR
mgr Izabela Zajac

06.05.2021 m

PRZĘKRÓJ POPRZECZNY


1:100

Dariusz Sawicki
00-540 STANOWISKO, ul. Stralska 20 A
Gpr. Nr 00/80 do budowania, Nadzoru i
i Projektowania w Budownictwie

UZGODNIŁO
projekt budowlany
1-04-94

ARCHITEKT
Michał
mgr inż. Piotr

ISTNIEJĄCE

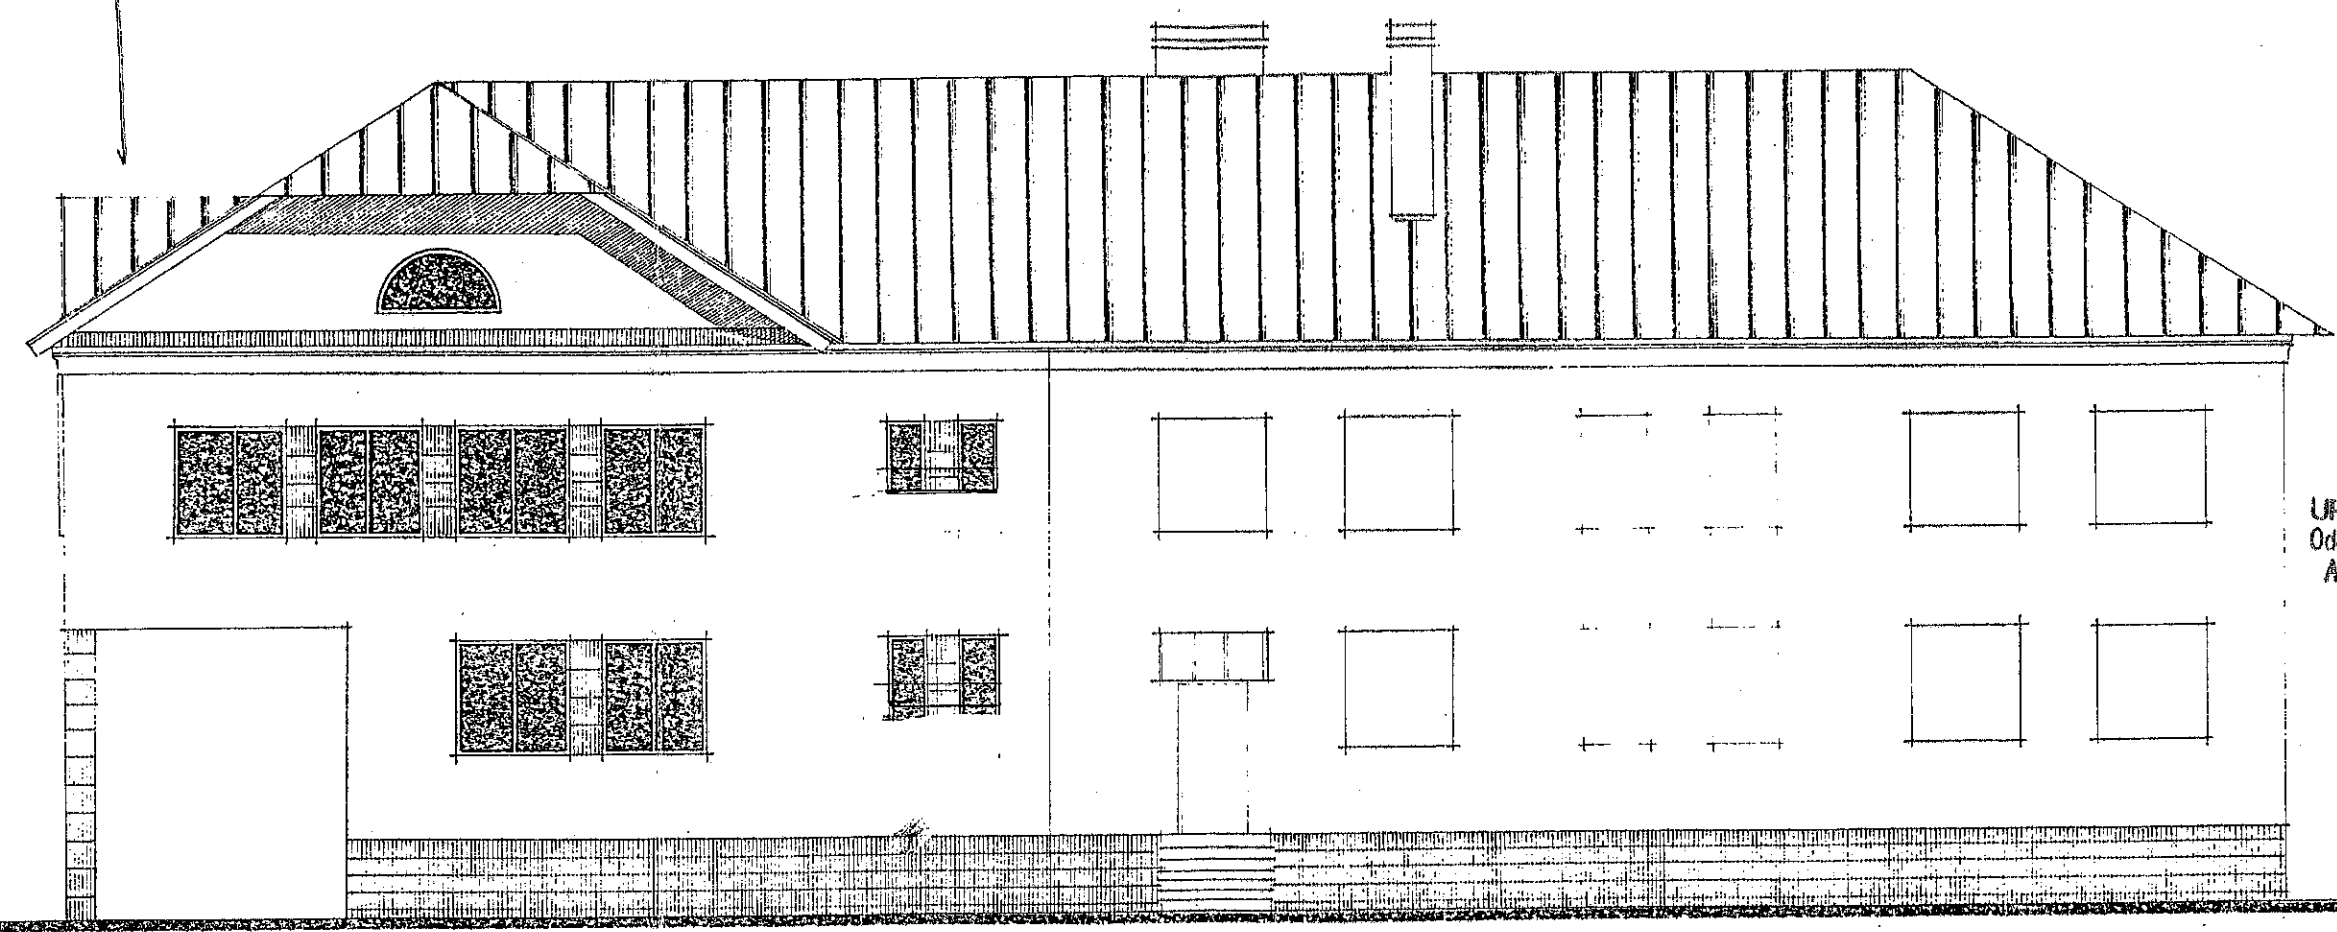

URZĄD REJONOWY W PŁOCKU
Oddział Architektury i Nadzoru Budowlanego
Al. Marszałka Józefa Piłsudskiego 8
09-402 PŁOCK


ELEVACJA ZACHODNIA

Wydano 2 okł ANB. 1361/I/92/94


STAROSTWO POWIATOWE
w Płocku
ul. Bielska 59
09-400 Płock

INSPEKTOR
mgr Izabela Zajac
06.06.2021

Dariusz Sawicki
09-400 STAROSTWO, ul. Stralska 28 A
Op. Nr 66/99 d. 10.06.2000, Nadzór
i Projektowanie w Budownictwie

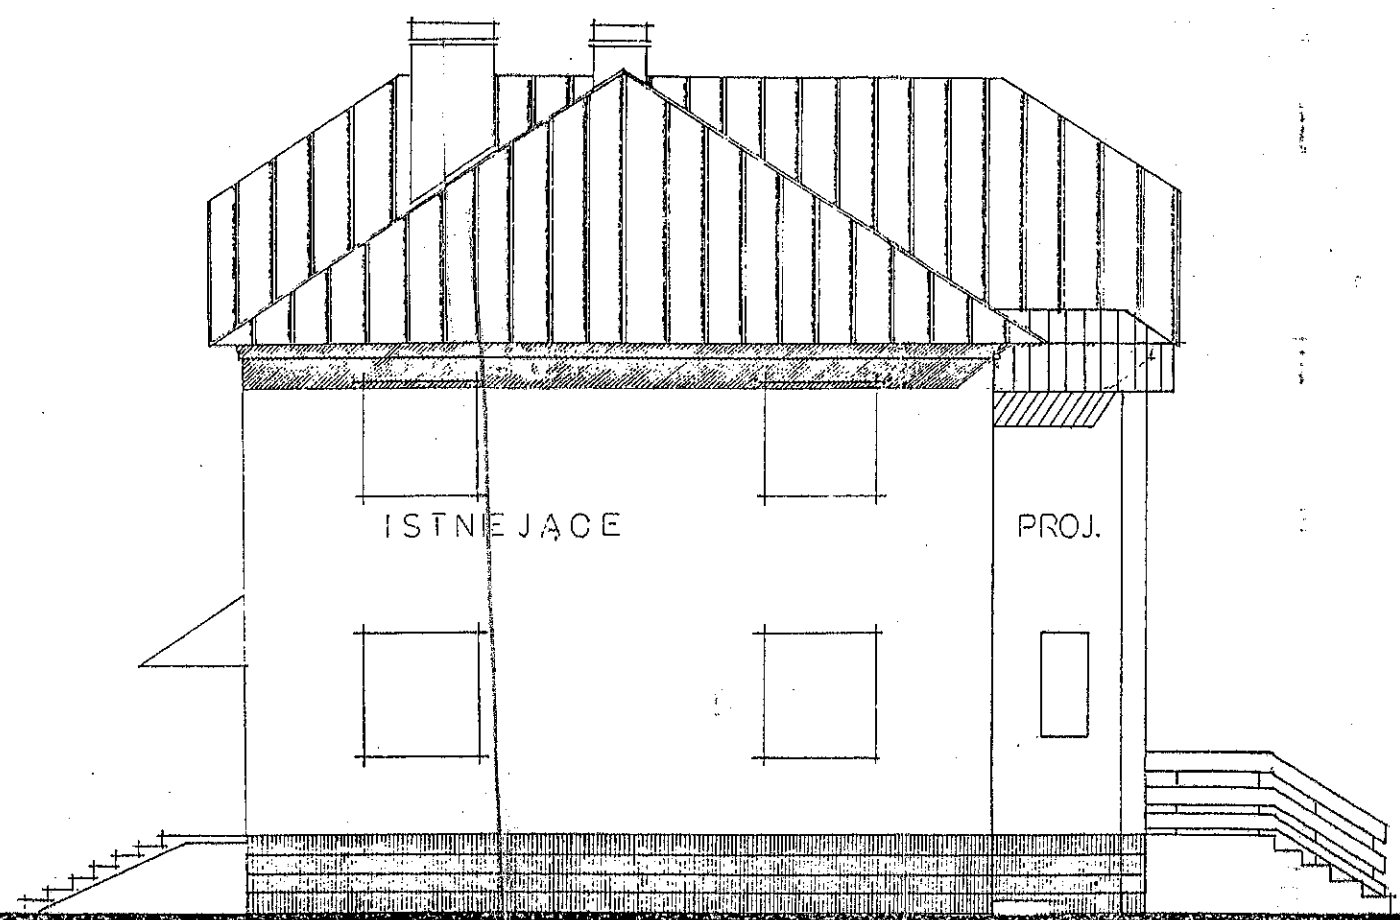

ELEVACJA POŁUDNIOWA

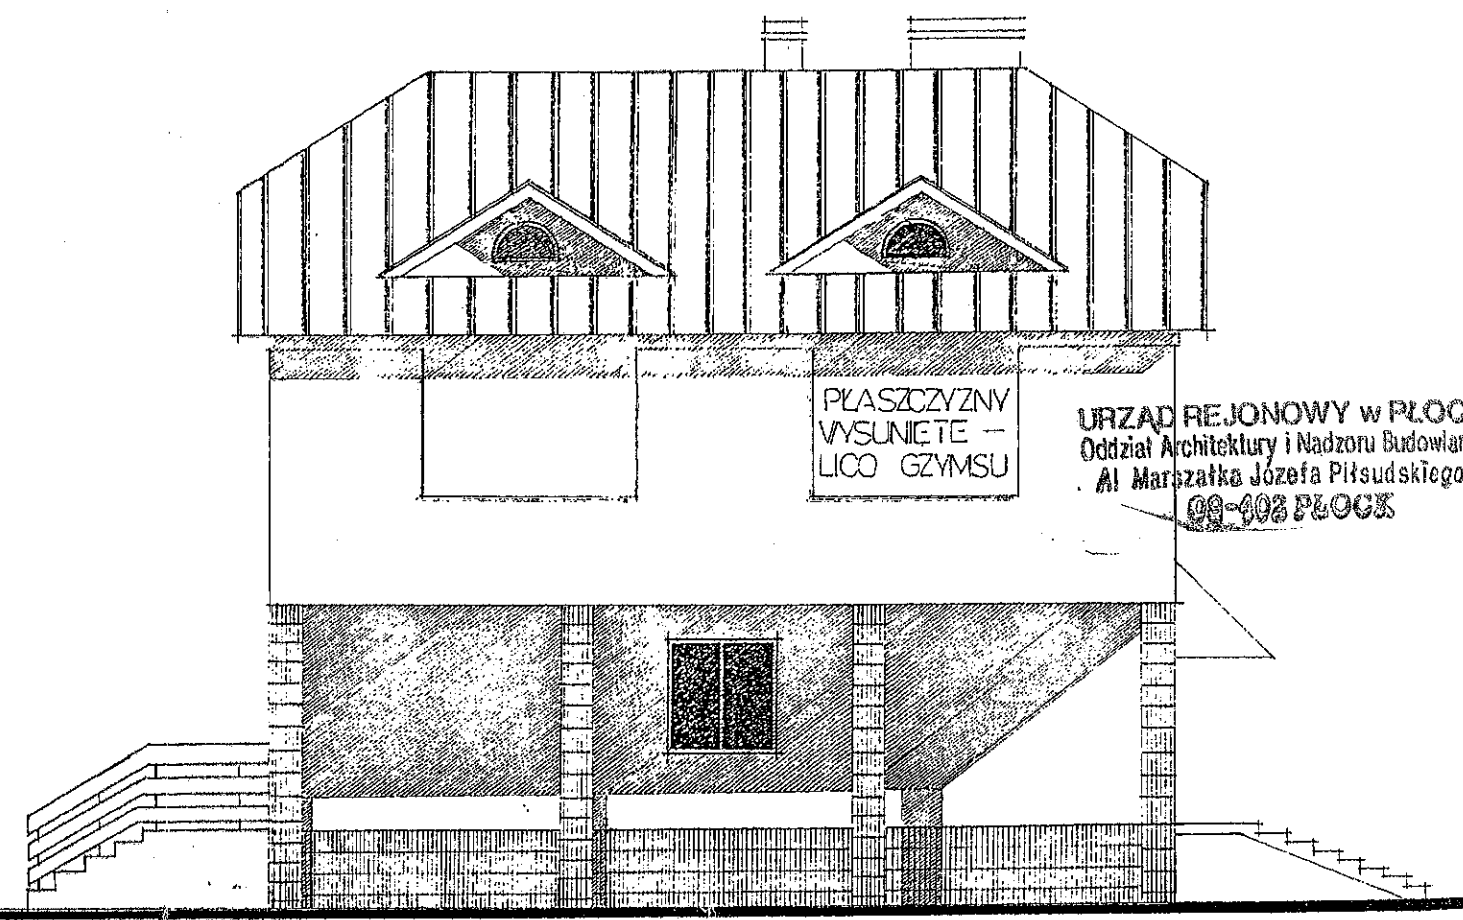

ELEVACJA POŁNOCNA

Nydemo 2 oku AMB.7361/I/92/94

STAROSTWO POWIATOWE
w Płocku
ul. Bielska 59
09-400 Płock

INSPEKTOR
mgr *[signature]*
zarządzając

06.05.2021 r.

Dariusz Sawicki
09-440 STANISŁAW, ul. Stratecka 20 A
Cpr. Nr 09/99 do wyrażenia Nadzoru
i Projektowania w Budownictwie

