


ELEWACJA ZACHODNIA

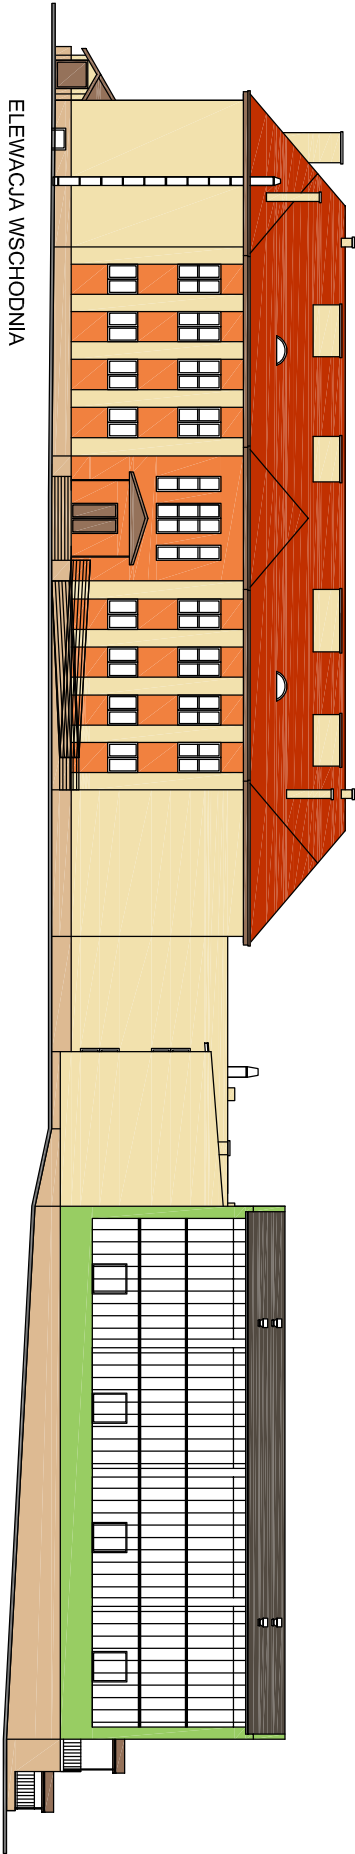

ELEWACJA WSCHODNIA

PALETA BARW WG ATLAS

-  KOLOR ATLAS: 0404
-  KOLOR ATLAS: 0099
-  KOLOR ATLAS: 0034
-  KOLOR ATLAS: 0234

UWAGA

Kolory należy dobrać wg wzornika kolorów ATLAS wg legendy.
Z powodu ograniczeń procesu drukowania kolory mogą przybrać
inne odcienie w zależności od jakości druku.
Kolory należy traktować poglądowo.

Firma PD - PROJEKT Piotr Dołczyński ul. Armii Krajowej 50/15 09-410 Puck		Temat Termomodernizacja oraz przebudowa wewnętrznej instalacji c.o. Zespołu Szkół Publicznych w Nowym Miście. Opieka: 0025 - Nowe Miasto. Prozjant: 141902_2 - Bodzanów. Dz. nr ew. 7910.		
Nazwa rysunku ELEWACJE		Skala 1 : 250	Nr rys. 7/A	Data Sierpień 2014
Wzrost Architektoniczna	Sierozko	Inny nazwisko, nr uprawnień		Podpis
	Projektant	tech. arch. Janusz Dołczyński upr. nr UNNSK-271074988 kwalifikacyjno - budowlana korekcyjno - budowlana		
Opracował		mgr inż. Piotr Dołczyński		