


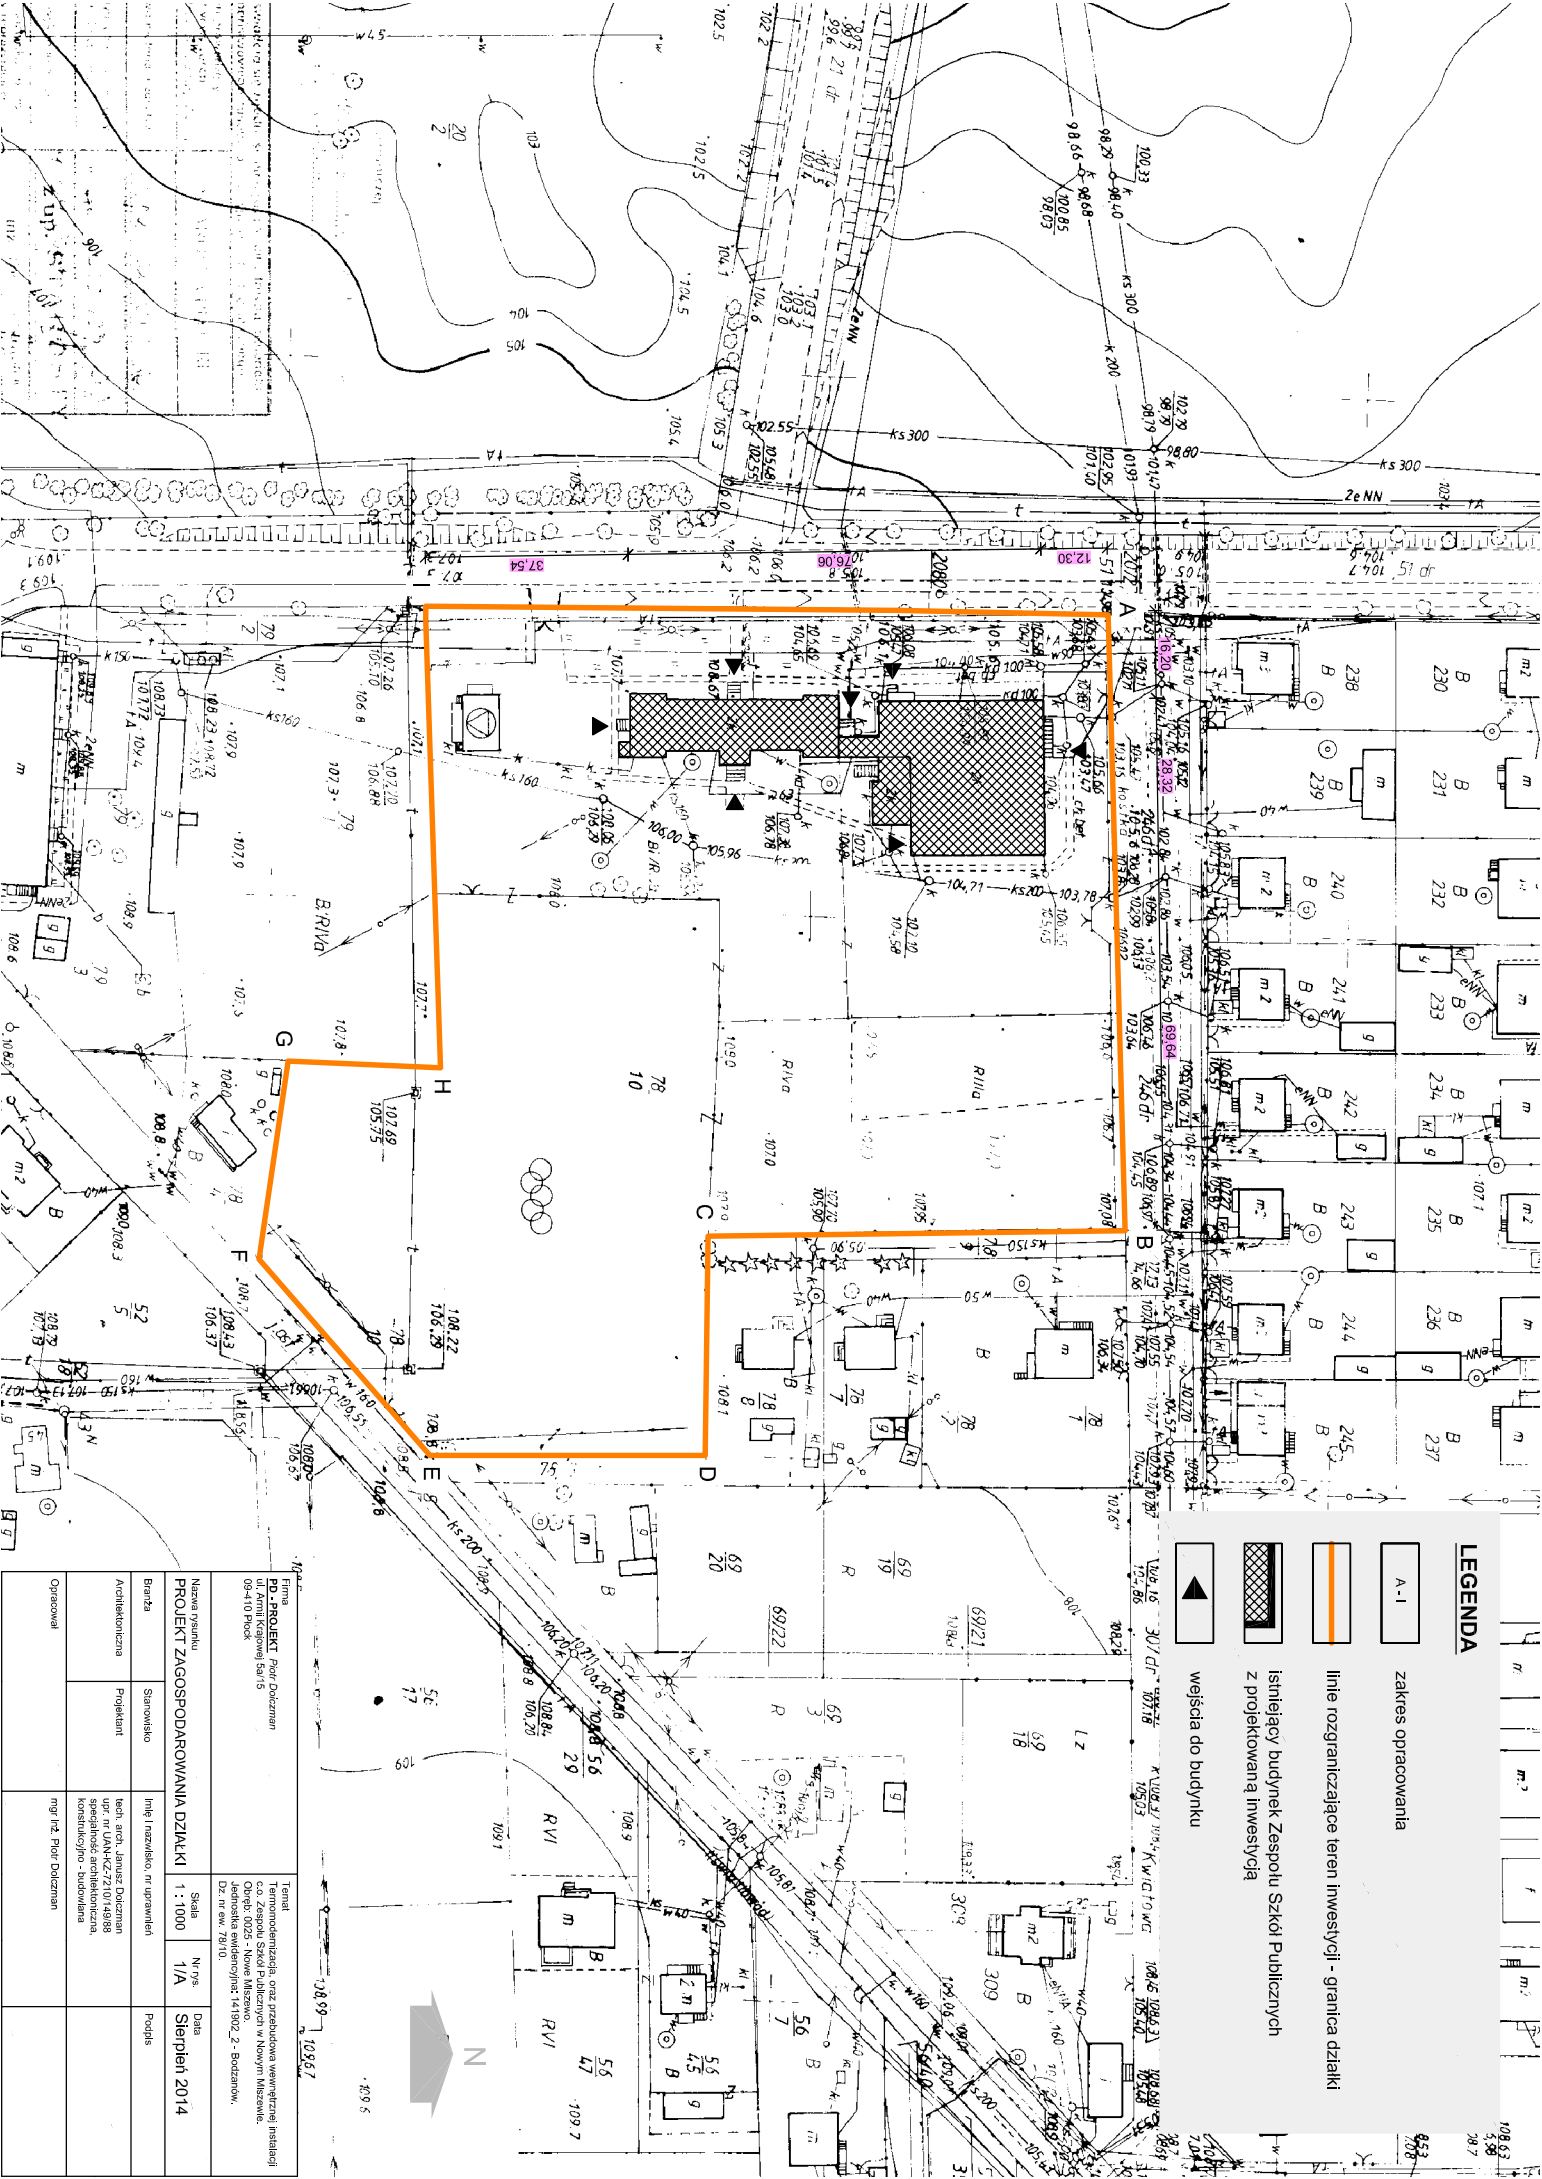

LEGENDA

- zakres opracowania
- linie rozgraniczające teren inwestycji - granica działki
- istniejący budynek Zespołu Szkół Publicznych z projektowaną inwestycją
- wejście do budynku

Firma		Temat	
P.O. PROJEKT Piotr Dolzmann		Termomodernizacja oraz przebudowa wewnętrznej instalacji	
ul. Armii Krajowej 5a/15		cał. Zespół Szkół Publicznych w Nowym Miśkowie.	
03-410 Płock		Obręb: 0220 - Nowe Miśkowie.	
03-410 Płock		Jednostka wykonawcza: 141902-2 - Bogdanów.	
03-410 Płock		Dz. nr ew. 78/10.	
Nazwa projektu		Skala	Data
PROJEKT ZAGOSPODAROWANIA DZIAŁKI		1 : 1000	Styczeń 2014
Branża		Nr rys.	
Sanitarno	Sanitarno	1/1A	
Architektoniczna	Projektant		Podpis
		Techn. arch. iazdowo	
		Specjalność: architektoniczna	
		konstrukcyjno - budowlana	
Opis		mgi p.az. Piotr Dolzmann	