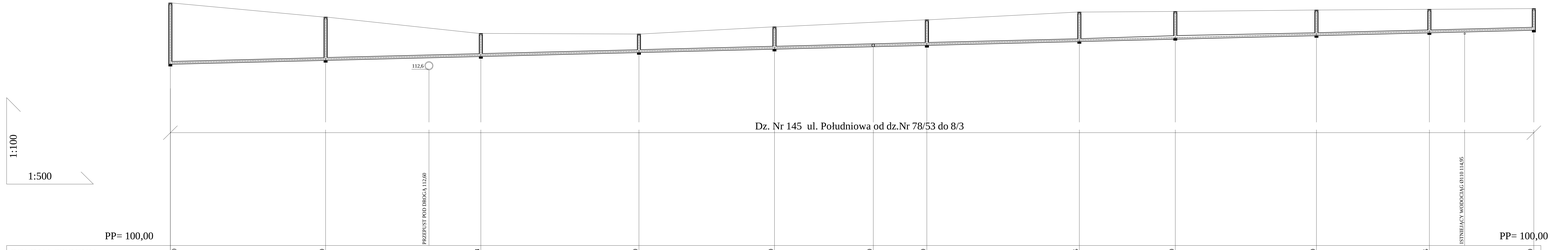

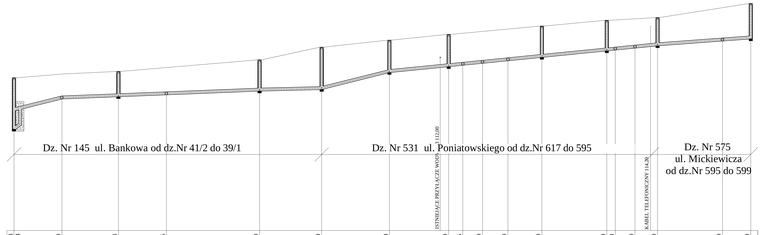

Profile sieci kanalizacji sanitarnej

Skala 1:100/500	Budowa sieci kanalizacji sanitarnej wraz z przyłączami na terenie gminy Bodzanów	
Wykonawca Projektu: **ZBIT Sp. z o. o.** ul. Wielopolska 5 26 - 600 Radom	Inwestor: Urząd Gminy Bodzanów ul. Rzelkowa 7 09-470 Bodzanów	
Asystent projektanta Marcin Syta	Projektował Roman Wasilkiw	
Projektował Jan Bochna	Sprawdził Paweł Śmiech	Bodzanów
		Rys.36