


droga gminna nr 290207W

Przekrój normalny


hm 0+00,00 - 15+04,88

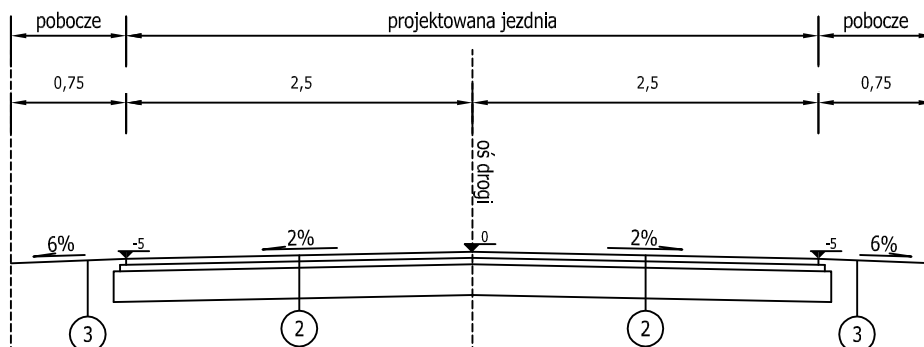

droga powiatowa nr 2957W

Przekrój normalny

hm 15+04,88 - 25+40,16

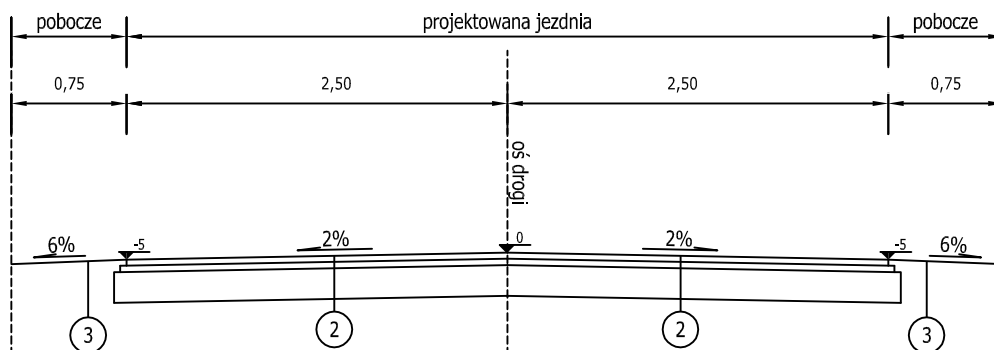

KONSTRUKCJA NAWIERZCHNI

2 - Konstrukcja jezdni

- Warstwa ścieralna z betonu asfaltowego 0/11mm stabilność wg. Marshala > 5,5 kN, gr. w-wy 4cm
- Skropienie warstwy wiążącej emulsją asfaltową kationową szybkozspadawą w ilości 0,5 kg/m²
- Warstwa wyrównawcza z betonu asfaltowego 0/16mm stabilność wg. Marshala > 8,0 kN, gr. w-wy 4cm
- podbudowa zasadnicza z kruszywa kamiennego łamanego o ciągłym uziarnieniu 0/31,5mm stabilizowanego mechanicznie, gr. w-wy 10cm na DP i 15cm na DG
- Istniejące podłoże gruntowe po zagęszczeniu $I_s > 0,97$ i $E_2 > 80 \text{ MPa}$

3 - Konstrukcja pobocza

- pobocze z kruszywa łamanego kamiennego 0/31,5mm do poziomu jezdni



Usługi Projektowe SC F. Rytwiński, L. Rytwińska-Nowak

OBIEKT Przebudowa drogi gminnej nr 290207W relacji Kanigowo N DP2957W					
ZAMAWIAJĄCY Gmina Bodzanów					BRANŻA drog.
NAZWA RYSUNKU Przekrój normalny					SKALA 1:100/1000
	NAZWISKO	NR UPR.	SPECJALNOŚĆ	PODPIS	DATA
OPRACOWAŁ	Tomasz Dudkiewicz		drogi		2015.08
PROJEKTOWAŁ	Franciszek Rytwiński	148/88	drogi		NR RYS. 3.0
SPRAWDZIŁ					