


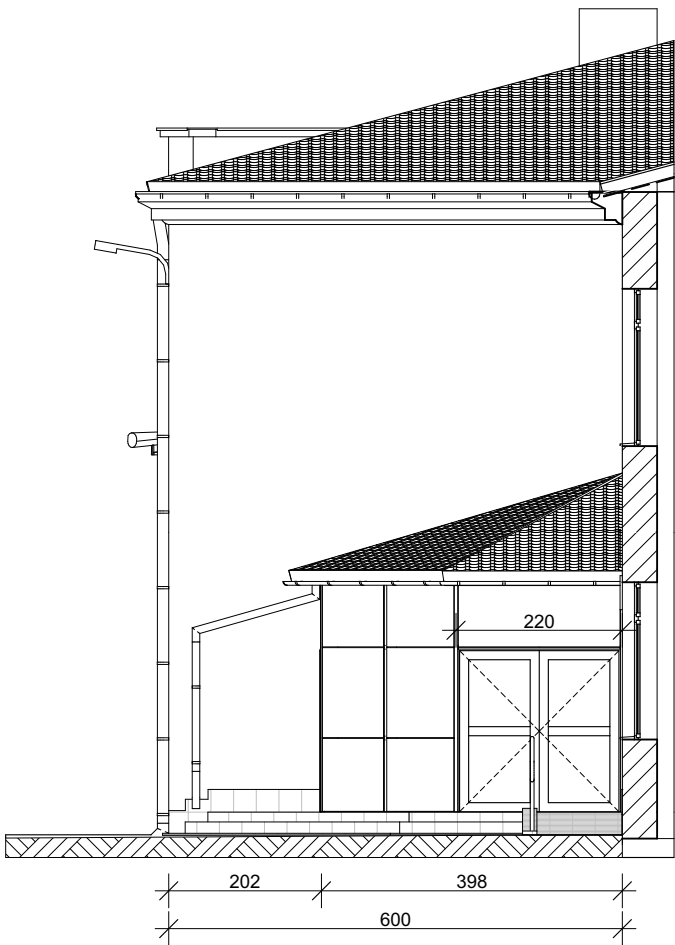

in neon www.neon.net.pl neon@neon.net.pl Częstochowa, ul. Bór 180 42-202 Częstochowa tel./fax: +48 +34 3245161					
Inwestor:	Gmina Bodzanów, 09-470 Bodzanów, ul. Bankowa 7				
Faza:	PROJEKT BUDOWLANO-WYKONAWCZY				
Branża:	Architektoniczna				
Temat:	Dokumentacja techniczna w celu realizacji kompleksowych zadań związanych z poprawą wykorzystania oraz wytwarzaniem energii elektrycznej i ciepłej w budynkach użyteczności publicznej z terenu Obszaru Funkcjonalnego Aglomeracji Płockiej w ramach projektu pn. „Współpraca w ramach Obszaru Funkcjonalnego Aglomeracji Płockiej kluczem do zintegrowanego rozwoju subregionu” realizowanego przez Związek Gmin Regionu Płockiego i współfinansowanego przez Unię Europejską w ramach Programu Operacyjnego Pomoc Techniczna 2007-2013 Obiekt: Publiczne Gimnazjum im. POŻ w Bodzanowie, ul. Wyszogrodzka 3, działka nr ewid. 48, 50/1 Obręb: Chodkowo, Jedn. ewid.: 141902_2				
Projektował:	mgr inż. arch. Marek Kozieł	16/DSOKK/2012	specjalność architektoniczna	V 2015	
Sprawdził:	mgr inż. arch. Łukasz Reszka	27/2010/DOIA	specjalność architektoniczna	V 2015	
Elewacja G2 - G1 północno - wschodnia - inwentaryzacja				Skala 1:100	Nr rysunku A2

