



Legenda:
OŚW - zewnętrzna oprawa oświetleniowa - do wymiany


- kamera - do przełożenia o grubość izolacji termicznej

- instalacja odgromowa - do wymiany - wg. branże elektrycznej

DR - drabina mocowana do ściany - do przełożenia o grubość izolacji termicznej
OW - otwór wentylacyjny w ścianie - montaż nowych krętek osłonowych ze stali nierdzewnej

KARTA KOLORYSTYCZNA

-
- Kolor 1 - kolor podstawowy ściany żółty
odcień koloru dopasować do koloru budynku
przedszkola i szkoły podstawowej
-
- Kolor 2 - cokół
tynk mozaikowy drobnziarnisty w kolorze szarym

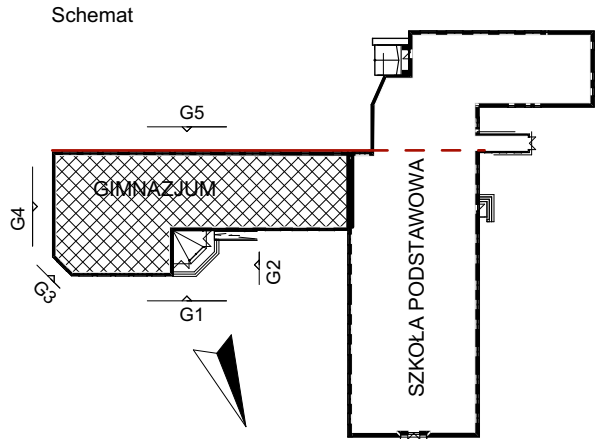



Częstochowa, ul. Bór 180
42-202 Częstochowa
tel./fax: +48 +34 3245161
www.neon.net.pl
neon@neon.net.pl

Inwestor:	Gmina Bodzanów, 09-470 Bodzanów, ul. Bankowa 7				
Faza:	PROJEKT BUDOWLANO-WYKONAWCZY				
Branża:	Architektoniczna				
Temat:	Dokumentacja techniczna w celu realizacji kompleksowych zadań związanych z poprawą wykorzystania oraz wytwarzaniem energii elektrycznej i ciepłej w budynkach użyteczności publicznej z terenu Obszaru Funkcjonalnego Aglomeracji Płockiej w ramach projektu pn. „Współpraca w ramach Obszaru Funkcjonalnego Aglomeracji Płockiej kluczem do zintegrowanego rozwoju subregionu” realizowanego przez Związek Gmin Regionu Płockiego i współfinansowanego przez Unię Europejską w ramach Programu Operacyjnego Pomoc Techniczna 2007-2013 Obiekt: Publiczne Gimnazjum im. POZ w Bodzanowie, ul. Wyszogrodzka 3, działka nr ewid. 48, 50/1 Obręb: Chodkowo, Jedn. ewid.: 141902_2				
Projektował:	mgr inż. arch. Marek Kozieł	16/DSOKK/2012	specjalność architektoniczna	V 2015	
Sprawdził:	mgr inż. arch. Łukasz Reszka	27/2010/DOIA	specjalność architektoniczna	V 2015	
Elewacja G5 południowo - wschodnia - projekt				Skala 1:100	Nr rysunku A7