


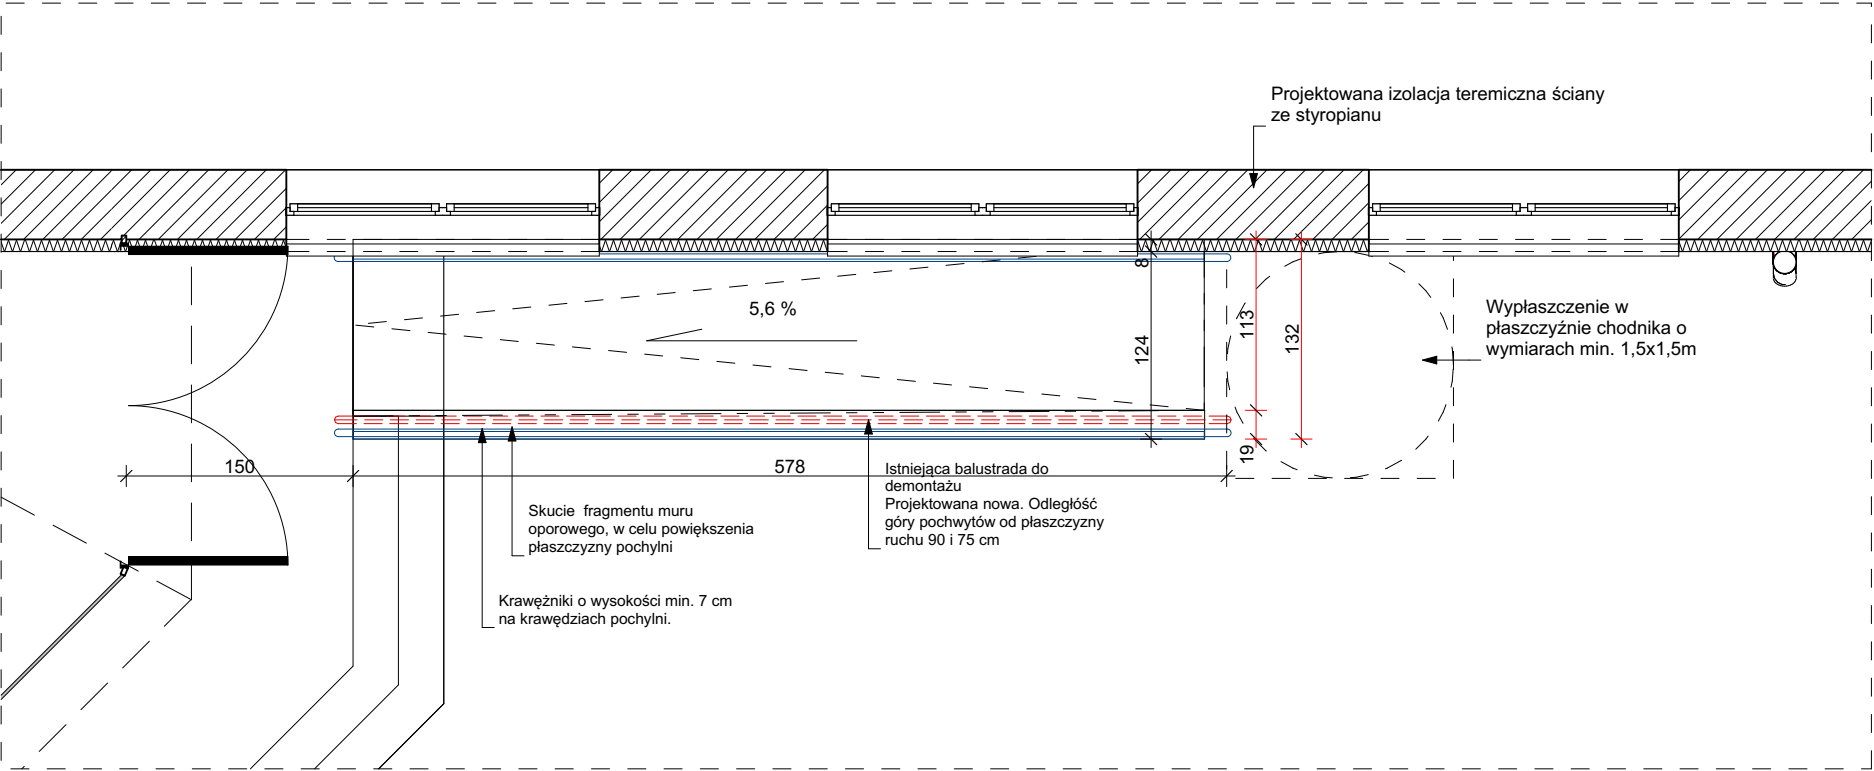

Schemat

neon

www.neon.net.pl

neon@neon.net.pl

Częstochowa, ul. Bór 180

42-202 Częstochowa

tel./fax: +48 +34 3245161

Inwestor: Gmina Bodzanów, 09-470 Bodzanów, ul. Bankowa 7

Faza: PROJEKT BUDOWLANO-WYKONAWCZY

Branża: Architektoniczna

Temat:

Dokumentacja techniczna w celu realizacji kompleksowych zadań związanych z poprawą wykorzystania oraz wytwarzaniem energii elektrycznej i ciepłej w budynkach użyteczności publicznej z terenu Obszaru Funkcjonalnego Aglomeracji Płockiej w ramach projektu pn. „Współpraca w ramach Obszaru Funkcjonalnego Aglomeracji Płockiej kluczem do zintegrowanego rozwoju subregionu” realizowanego przez Związek Gmin Regionu Płockiego i współfinansowanego przez Unię Europejską w ramach Programu Operacyjnego Pomoc Techniczna 2007-2013
Obiekt: Publiczne Gimnazjum im. POZ w Bodzanowie, ul. Wyszogrodzka 3, działka nr ewid. 48, 50/1 Obręb: Chodkowo, Jedn. ewid.: 141902_2

Projektował: mgr inż. arch. Marek Kozieł

16/DSOKK/2012

specjalność
architektoniczna

V 2015

Sprawdził: mgr inż. arch. Łukasz Reszka

27/2010/DOIA

specjalność
architektoniczna

V 2015

Detal pochylni

Skala
1:50

Nr rysunku
A8