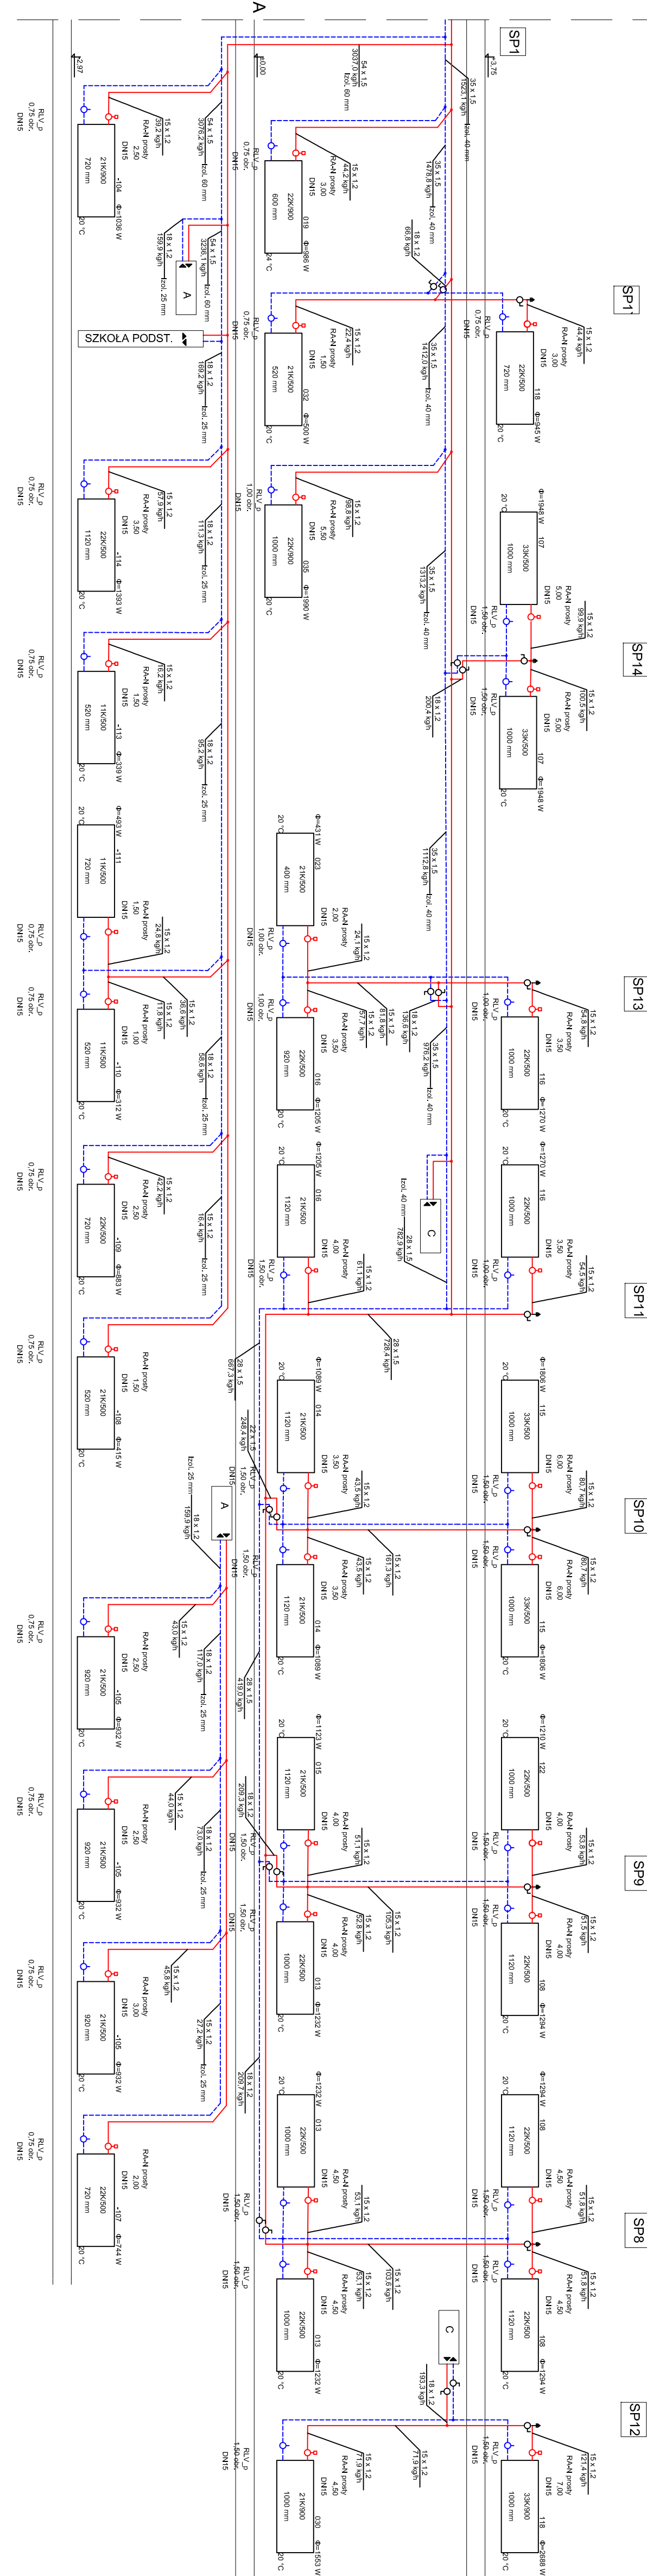
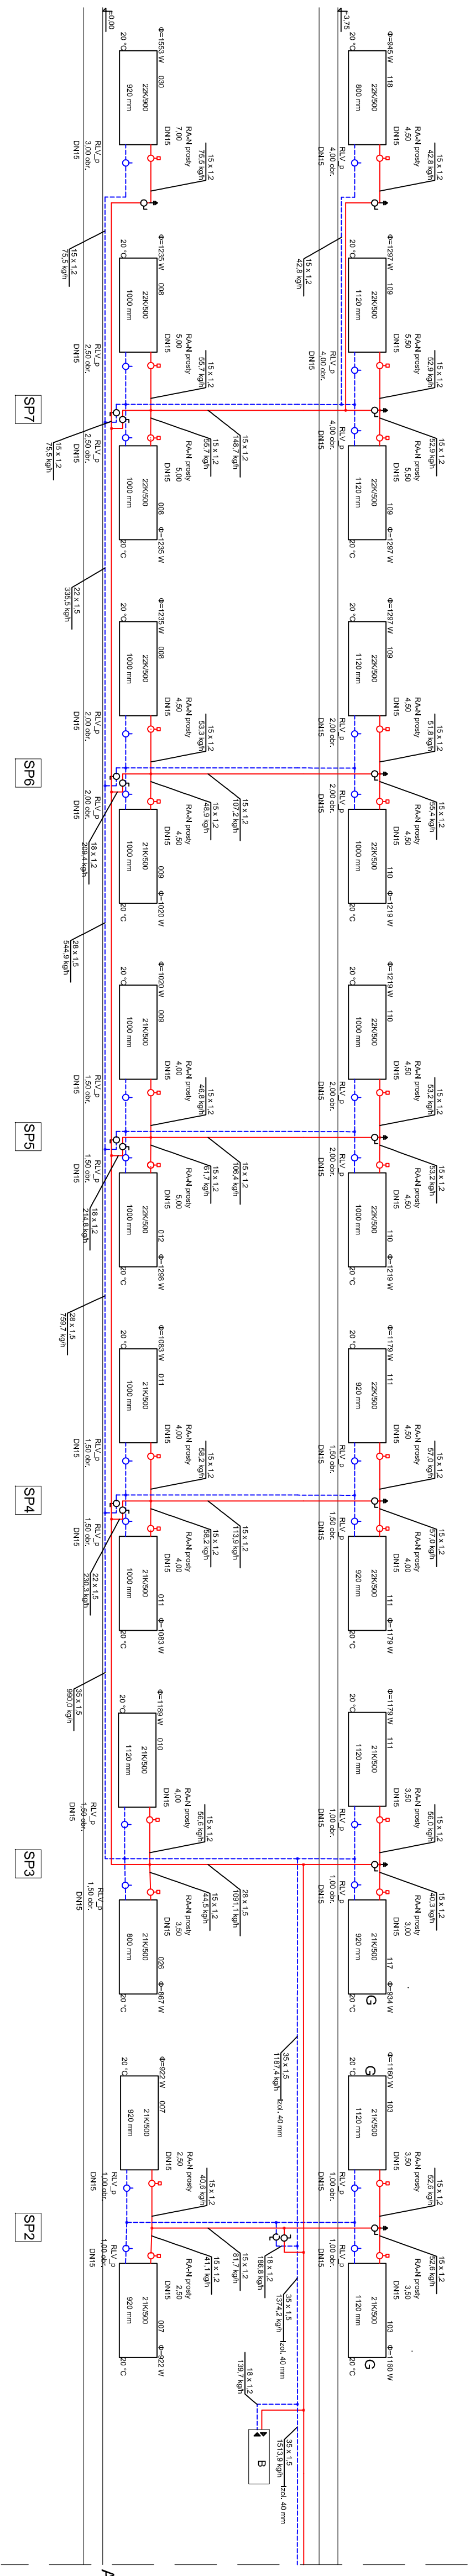
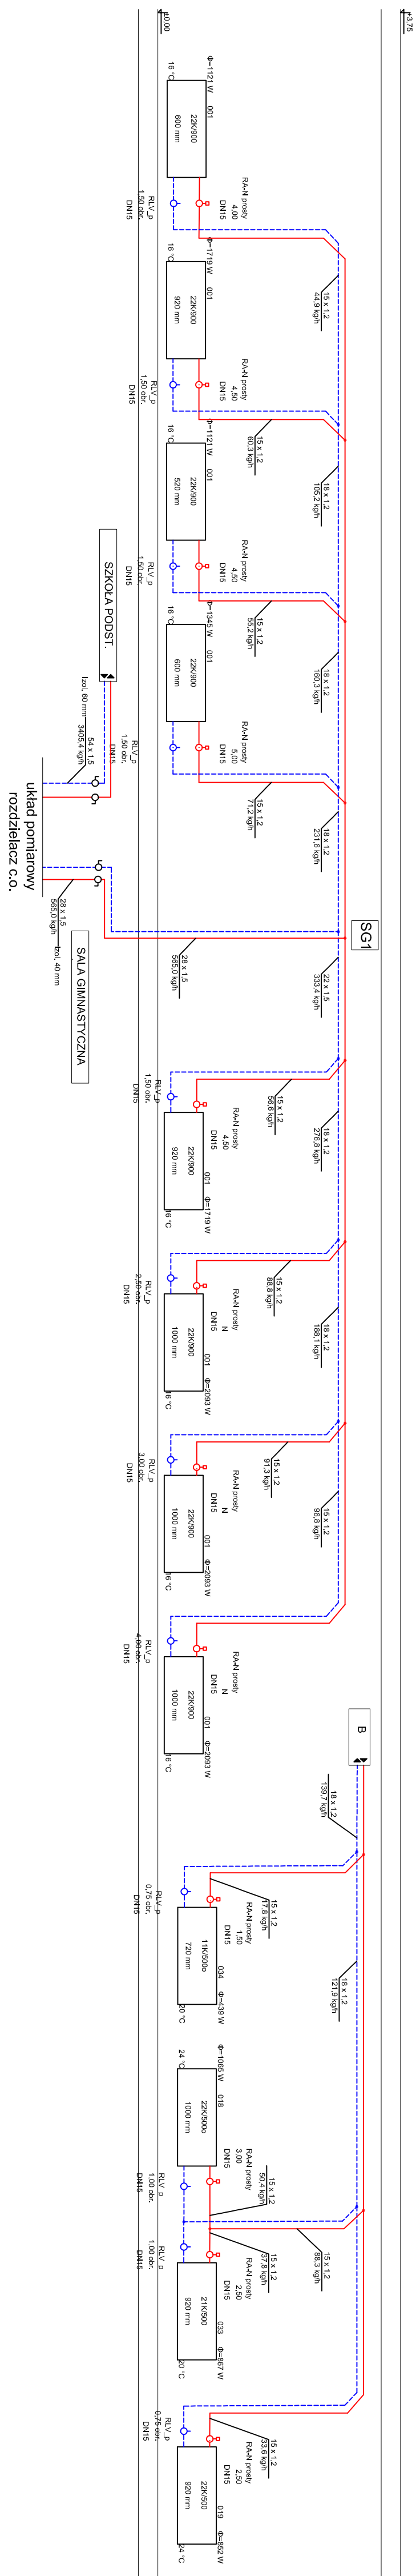


LEGENDA:

zawór termostatyczny grzejnikowy

zawór powrotny grzejnikowy

automatyczny odpowietznik z zaworem

projektowana instalacja centralnego ogrzewania - zasilanie

projektowana instalacja centralnego ogrzewania - powrót



A- Moc grzejnika

B- Numer grzejnika

D-Numer pomieszczenia

E- Wymiary arzeinika

F- Wymiary grzejnika

	Częstochowa, ul. Bór 180 42-202 Częstochowa tel./fax. +48 74 3245 161 www.neon.net.pl neon@neon.net.pl
Investor:	Gmina Bodzanów, 09-047 Bodzanów, ul. Bankowa 7
Brano:	
Przełoża:	
Realizacja:	Samitama
Temat:	Dokumentacja techniczna w celu realizacji kompleksowych zadań związanych z poprawą wykorzystania zas. w wytyczanym energii elektrycznej i ciepłej w budowlach użytkowanych publicznie z terenu Obszaru Funkcjonalnego Aglomeracji Półkolej w ramach projektu nr... Współpraca w ramach Obszaru Funkcjonalnego Aglomeracji Półkolej liczącej do zainicjowanego rozwoju subregionu i realizowanego przez Związek Gmin Regionu Półkolej i współfinansowanego przez Unię Europejską w ramach Programu Operacyjnego Pomoc Techniczna 2007-2013 Obiekt: Realizacja Szkoły Podstawowej w Zespole Placówek Oświatowych w Bodzanowie, ul. Wysokołęcka 1, działka nr ewid. 46/002/Chodkowo, Janin, ewid. 41/002_2
Projektował:	mgr inż. Wojciech Nowicki
Przełożył:	mgr inż. Jacek Piepszaj
Rozwinięcie instalacji centralnego ogrzewania	Skł. 17/25/05/06 Skł. 47/47/00/12 wytyczne
	wytyczne V 2015 Skala 1:1 Nr rysunku C4