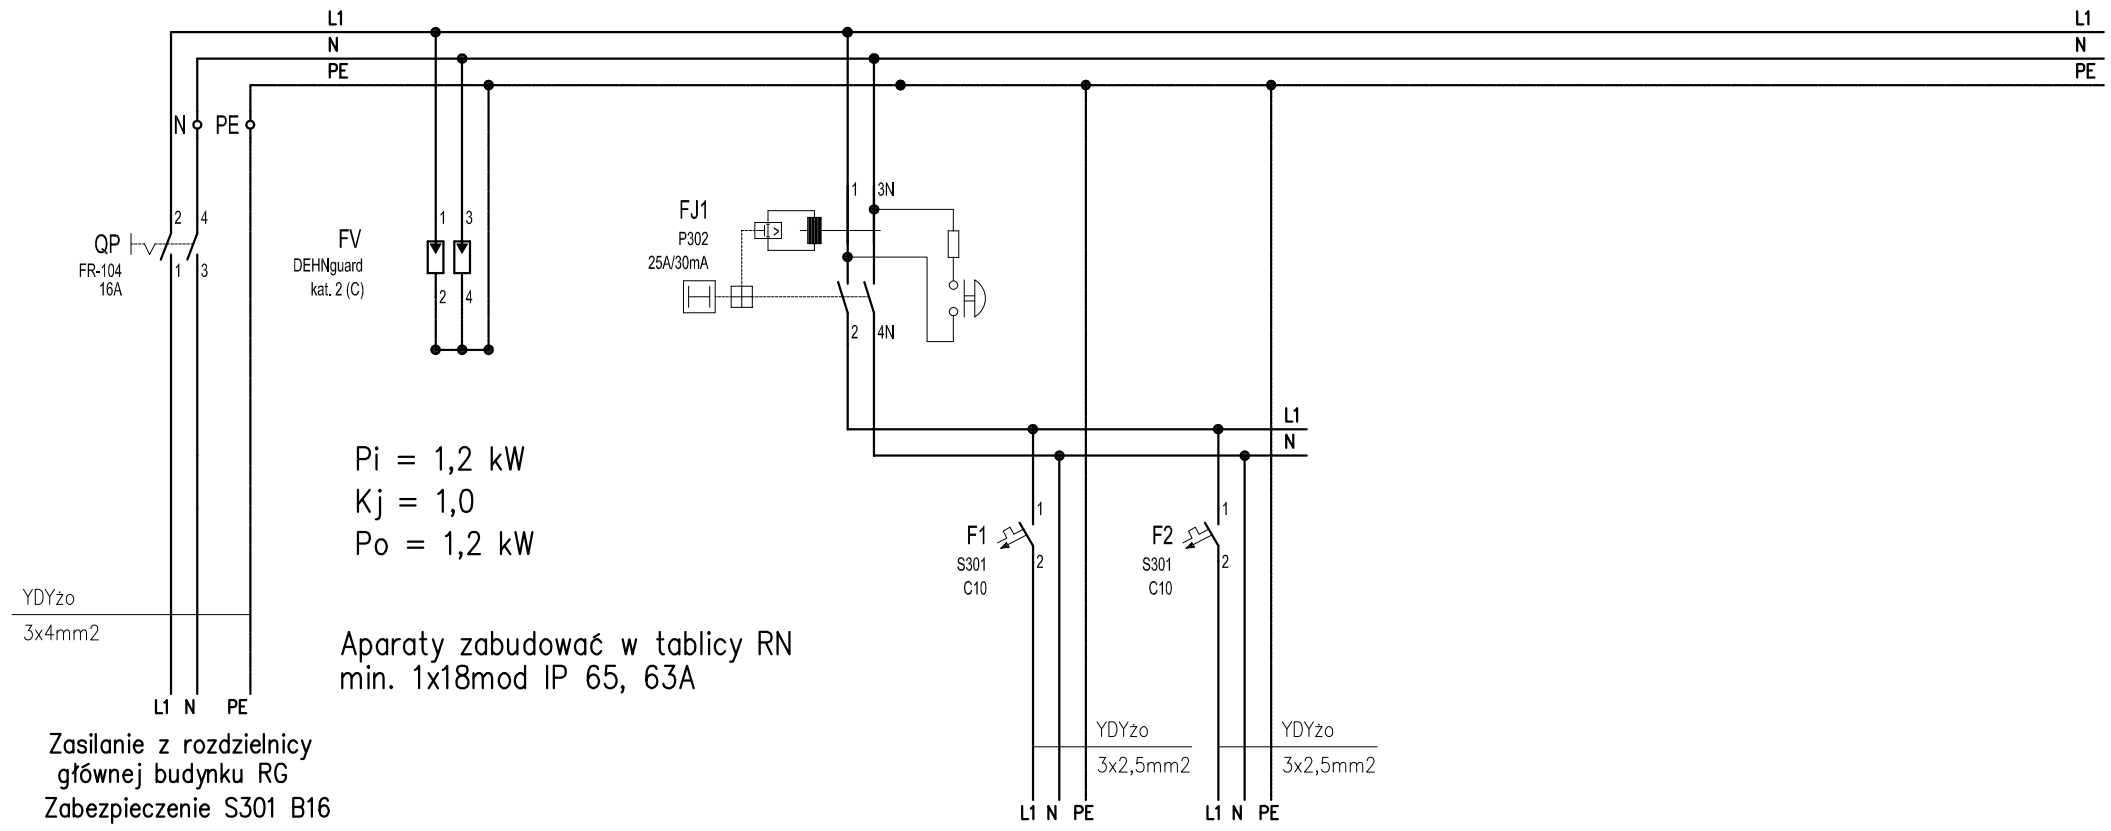

Nr obwodu	ZW	ZW	W1	W2
Przeznaczenie	Zasilanie tablicy	Projekowany ochronnik	Jednostka	Jednostka
Pomieszczenie	TW z RG	przeciwprzepięciowy	wentylacyjna W1	wentylacyjna W2
Moc zainst.	max. 1,2 kW	W rozdzielni głównej budynku zabudować B+C	max 0,6 kW	max 0,6 kW

neon
www.neon.net.pl
neon@neon.net.pl
Częstochowa, ul. Bór 180
42-202 Częstochowa
tel/fax: +48 +34 3245161

Inwestor: Gmina Bodzanów, 09-470 Bodzanów, ul. Bankowa 7

Temat: Dokumentacja technicza w celu realizacji kompleksowych zadań związanych z poprawą wykorzystania oraz wytwarzaniem energii elektrycznej i cieplnej w budynkach użyteczności publicznej z terenu Obszaru Funkcjonalnego Aglomeracji Płockiej w ramach projektu pn. „Współpraca w ramach Obszaru Funkcjonalnego Aglomeracji Płockiej kluczem do zintegrowanego rozwoju subregionu" realizowanego przez Związek Gmin Regionu Płockiego i współfinansowanego przez Unię Europejską w ramach Programu Operacyjnego Pomoc Techniczna 2007-2013
Obiekt: Publiczna Szkoła Podstawowa w Zespole Placówek Oświatowych w Bodzanowie, ul. Wyszogrodzka 1, działka nr ewid. 48, 50/1 Obręb: Chodkowo, Jedn. ewid.: 141902_2

Faza:	PROJEKT BUDOWLANO-WYKONAWCZY			
Projektował:	mgr inż. Grzegorz Drelich	SLK/0605/POOE/04 SLK/IE/1421/02	V 2015	
Opracował:	mgr inż. Damian Olszewski		V 2015	
Sprawdził:	mgr inż. Jan Kostrzanowski	UAN-VIII-7342/156/94 SLK/IE/1552/02	V 2015	
Schemat tablic zabezpieczeń TW. Bilans mocy			Skala: -:--	Nr rysunku: E-8