


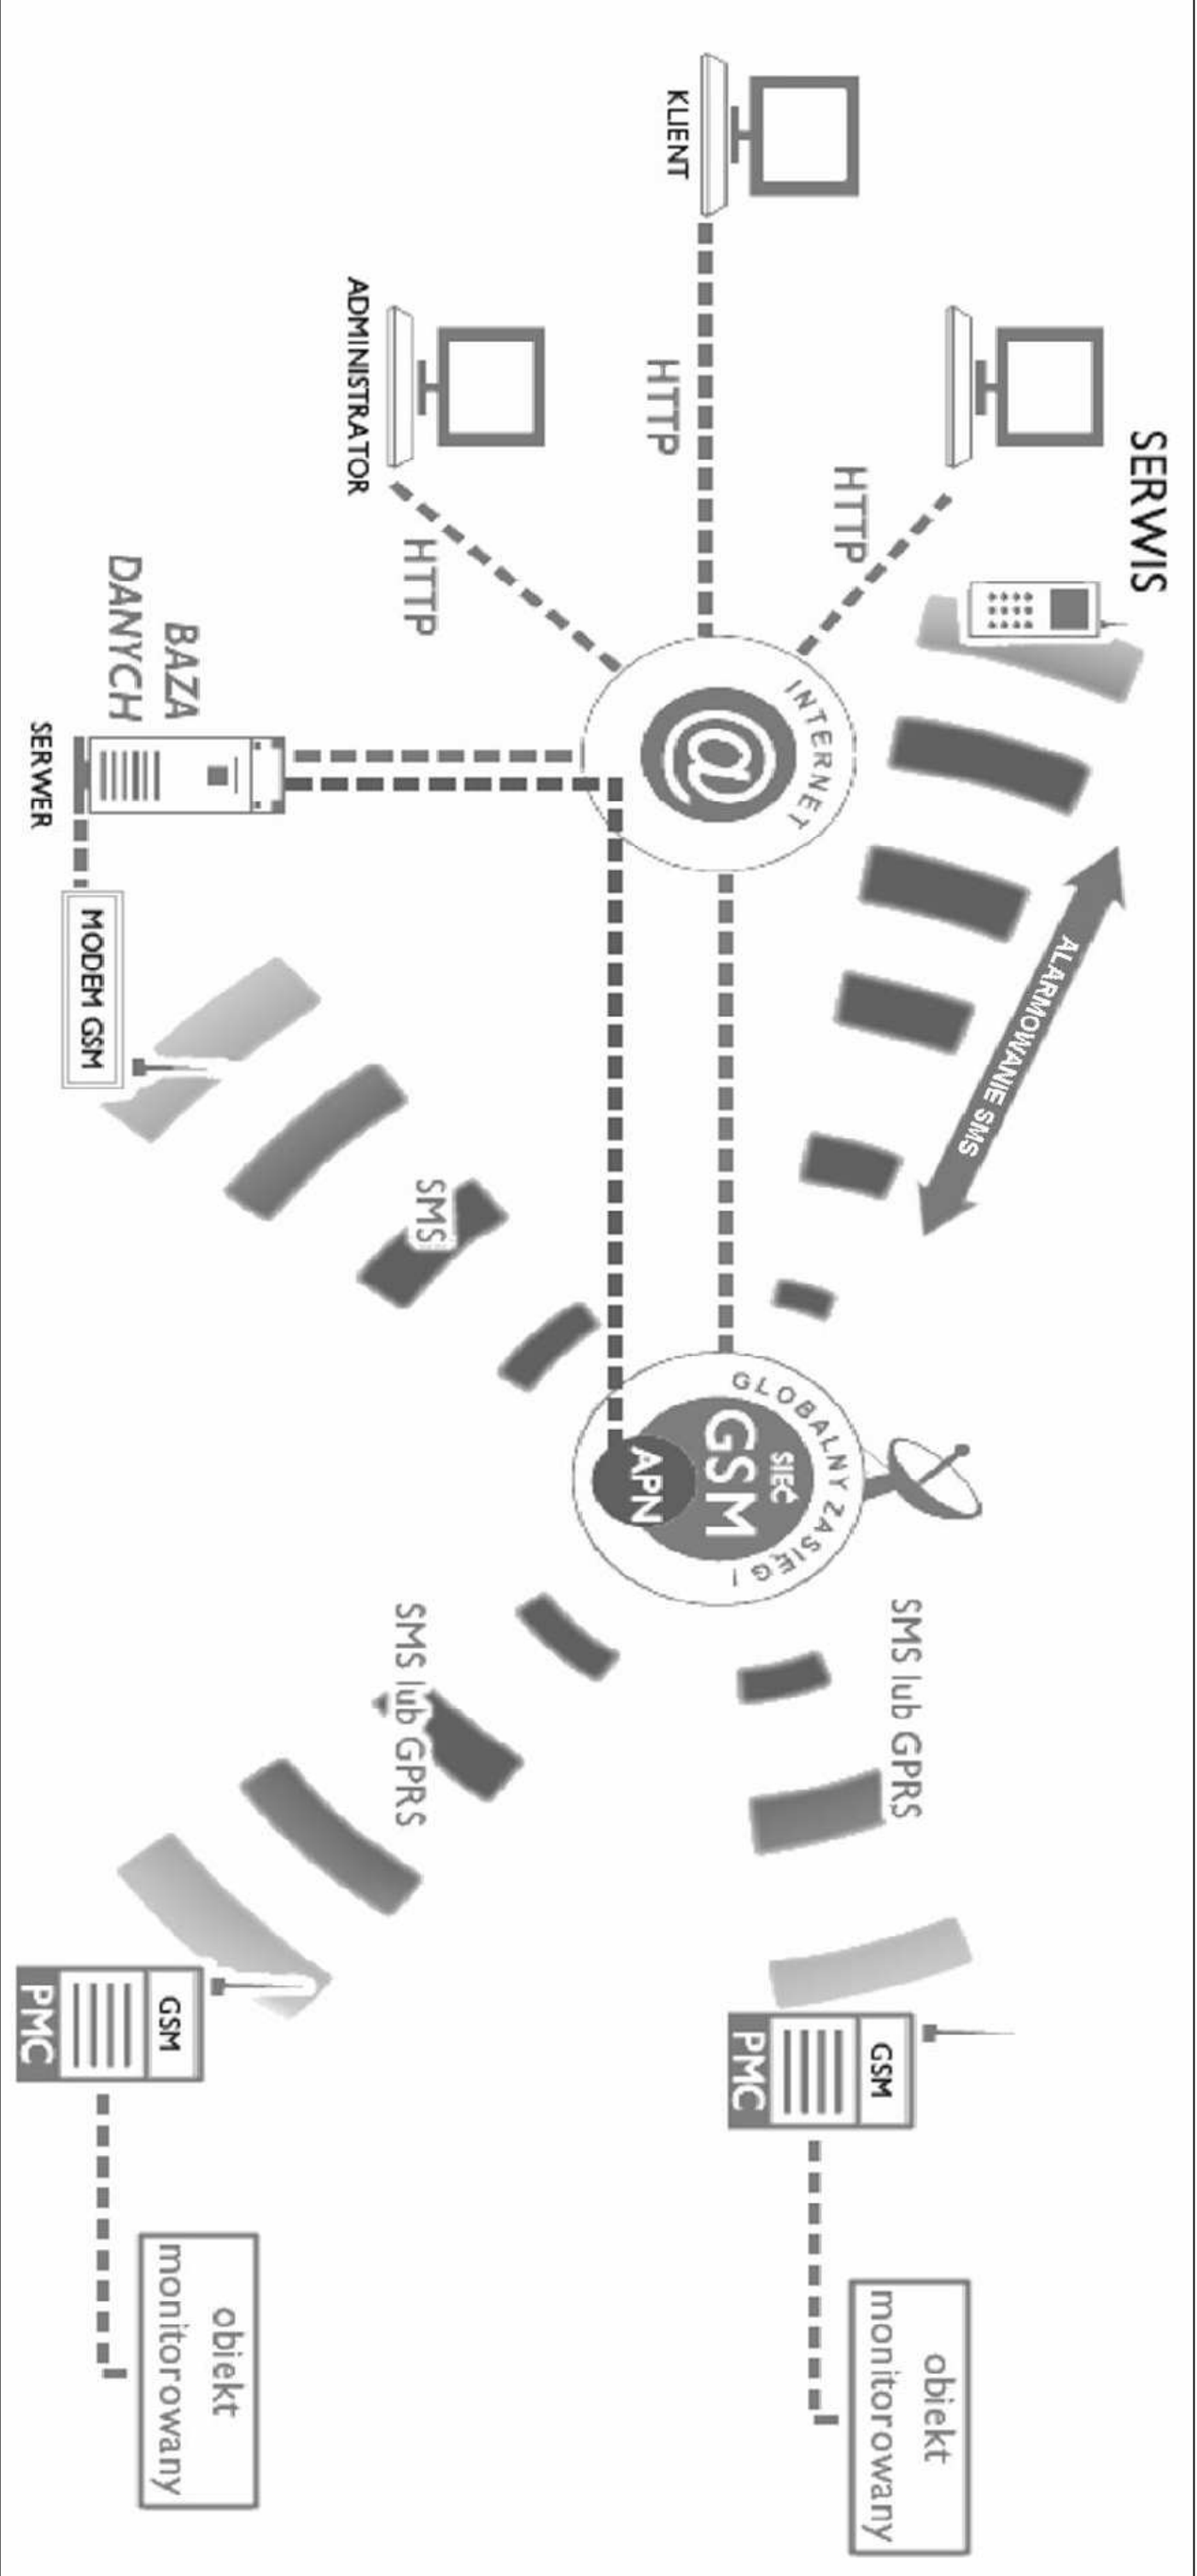

|   |   |                      |                         |                  |
|---|---|----------------------|-------------------------|------------------|
| <div></div> <div><div>www.neon.net.pl</div><div>neon@neon.net.pl</div></div> <div><div>Częstochowa, ul. Bór 180</div><div>42-202 Częstochowa</div><div>tel./fax: +48 +34 3245161</div></div> |   |                      |                         |                  |
| Investor:   | Gmina Bodzanów, 09-470 Bodzanów, ul. Bankowa 7   |                      |                         |                  |
| Faza:   | PROJEKT BUDOWLANO-WYKONAWCZY   |                      |                         |                  |
| Branża:   | Elektryczna   |                      |                         |                  |
| Temat:   | Dokumentacja techniczna w celu realizacji kompleksowych zadań związanych z poprawą wykorzystania oraz wytwarzaniem energii elektrycznej i ciepłej w budynkach użyteczności publicznej z terenu Obszaru Funkcjonalnego Aglomeracji Płockiej w ramach projektu pn. „Współpraca w ramach Obszaru Funkcjonalnego Aglomeracji Płockiej kluczem do zintegrowanego rozwoju subregionu” realizowanego przez Związek Gmin Regionu Płockiego i współfinansowanego przez Unię Europejską w ramach Programu Operacyjnego Pomoc Techniczna 2007-2013<br>Obiekt: Publiczna Szkoła Podstawowa w Zespole Płocówek Oświatowych w Bodzanowie, ul. Wyszogrodzka 1, działka nr ewid. 48, 50/1 Obręb: Chodkowo. Jedn. ewid.: 141902_2 |                      |                         |                  |
| Projektował:   | mgr inż. Grzegorz Drelich   | SLK/0805/PO/E04      | specjalność elektryczna | V 2015           |
| Opracował:   | mgr inż. Damian Olszewski   | UNA-VIII-7342/156/94 | specjalność elektryczna | V 2015           |
| Sprawdził:   | mgr inż. Jan Kosiżanowski   | SLK/IE/1552/02       | specjalność elektryczna | V 2015           |
| OGÓLNA ARCHITEKTURA SYSTEMU PMS   |   |                      |                         |                  |
| Skala<br>:-:-   |   |                      |                         | Nr rysunku<br>E3 |