

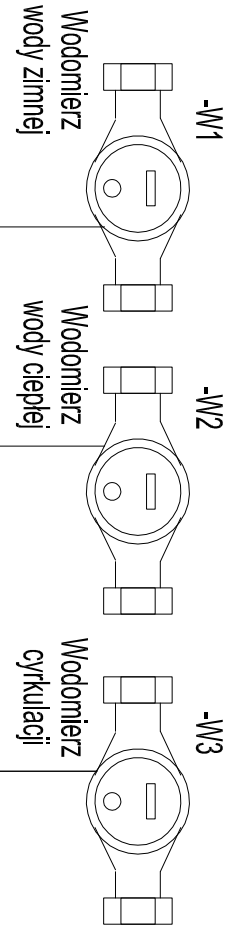




YDY 3x1,5mm2 z istniejącej tablicy kotłowni TK

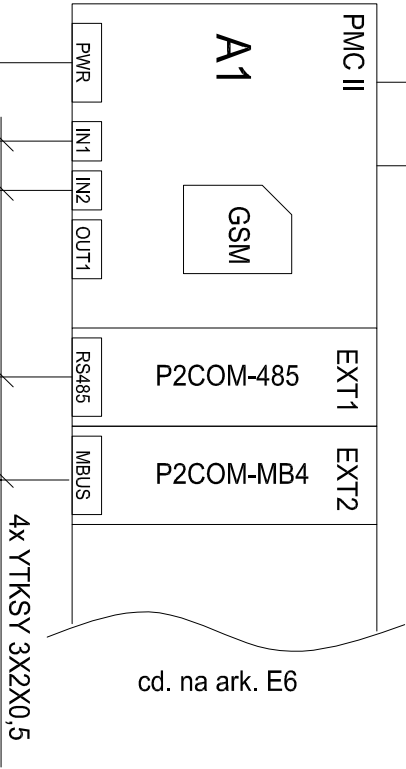

3x YTKSY 3X2X0,5

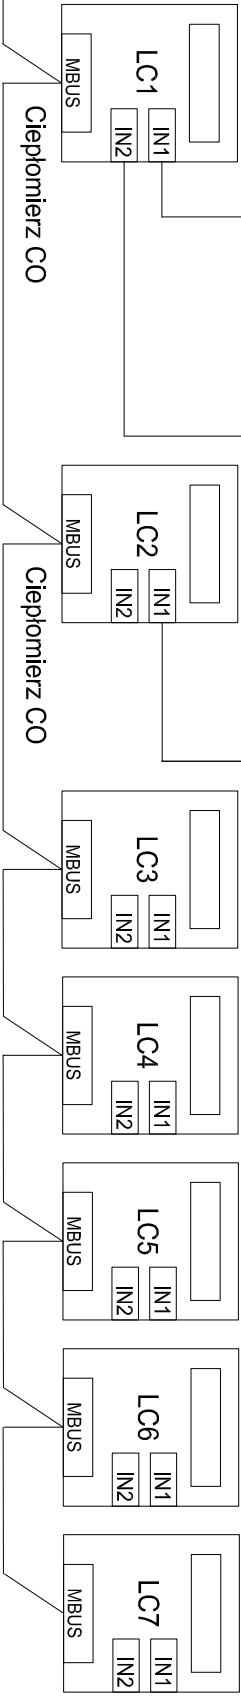

Istniejące regulatory pogodowe z kompletem czujników

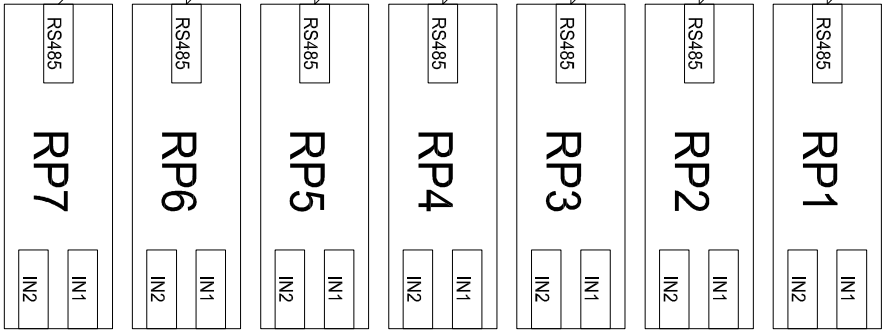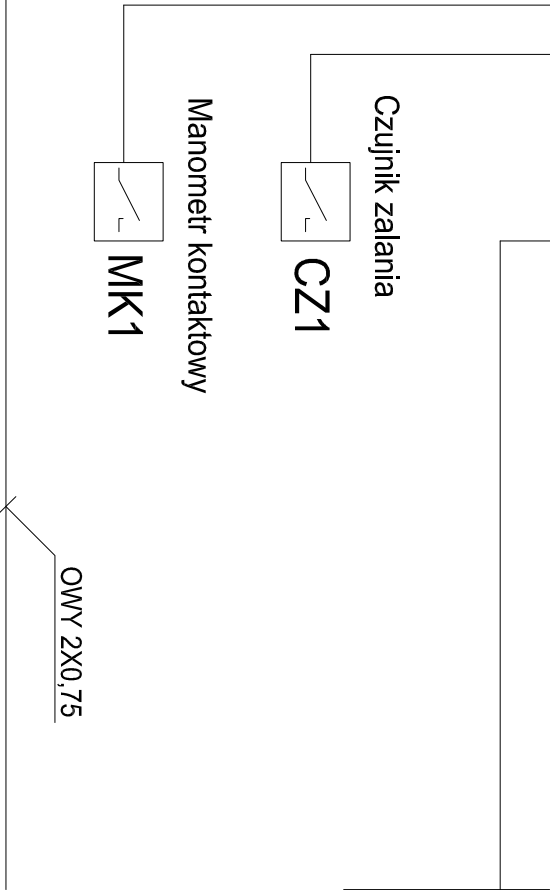

 www.neon.pl neon@neon.net.pl Częstochowa, ul. Bór 180 42-202 Częstochowa tel./fax: +48 +34 3245161			
Investor:	Gmina Bodzanów, 09-470 Bodzanów, ul. Bankowa 7		
Faza:	PROJEKT BUDOWLANO-WYKONAWCZY		
Branża:	Elektryczna		
Temat:	Dokumentacja techniczna w celu realizacji kompleksowych zadań związanych z poprawą wykorzystania oraz wytworzeniem energii elektrycznej i ciepłej w budynkach użyteczności publicznej z terenu Obszaru Funkcjonalnego Aglomeracji Płockiej w ramach projektu pn. „Współpraca w ramach Obszaru Funkcjonalnego Aglomeracji Płockiej kluczem do zintegrowanego rozwoju subregionu” realizowanego przez Związek Gmin Regionu Płockiego i współfinansowanego przez Unię Europejską w ramach Programu Operacyjnego Pomoc Techniczna 2007-2013		
	Objekt: Publiczna Szkoła Podstawowa w Zespole Placówek Oświatowych w Bodzanowie, ul. Wyszogrodzka 1, działka nr ewid. 48, 50/1 Obręb: Chodkowo, Jedn. ewid.: 141902_2		
Projektował:	mgr inż. Grzegorz Drelich	SLK/0805/POE/04	specjalność elektryczna
Opracował:	mgr inż. Damian Olszewski	SLK/IE/1421/02	specjalność elektryczna
Sprawdził:	mgr inż. Jan Kosiżanowski	UJAN-VIII-7342/156/94	specjalność elektryczna
SCHEMAT POŁĄCZEŃ URZĄDZEŃ MONITOROWANYCH CZ.1			Nr rysunku E5