



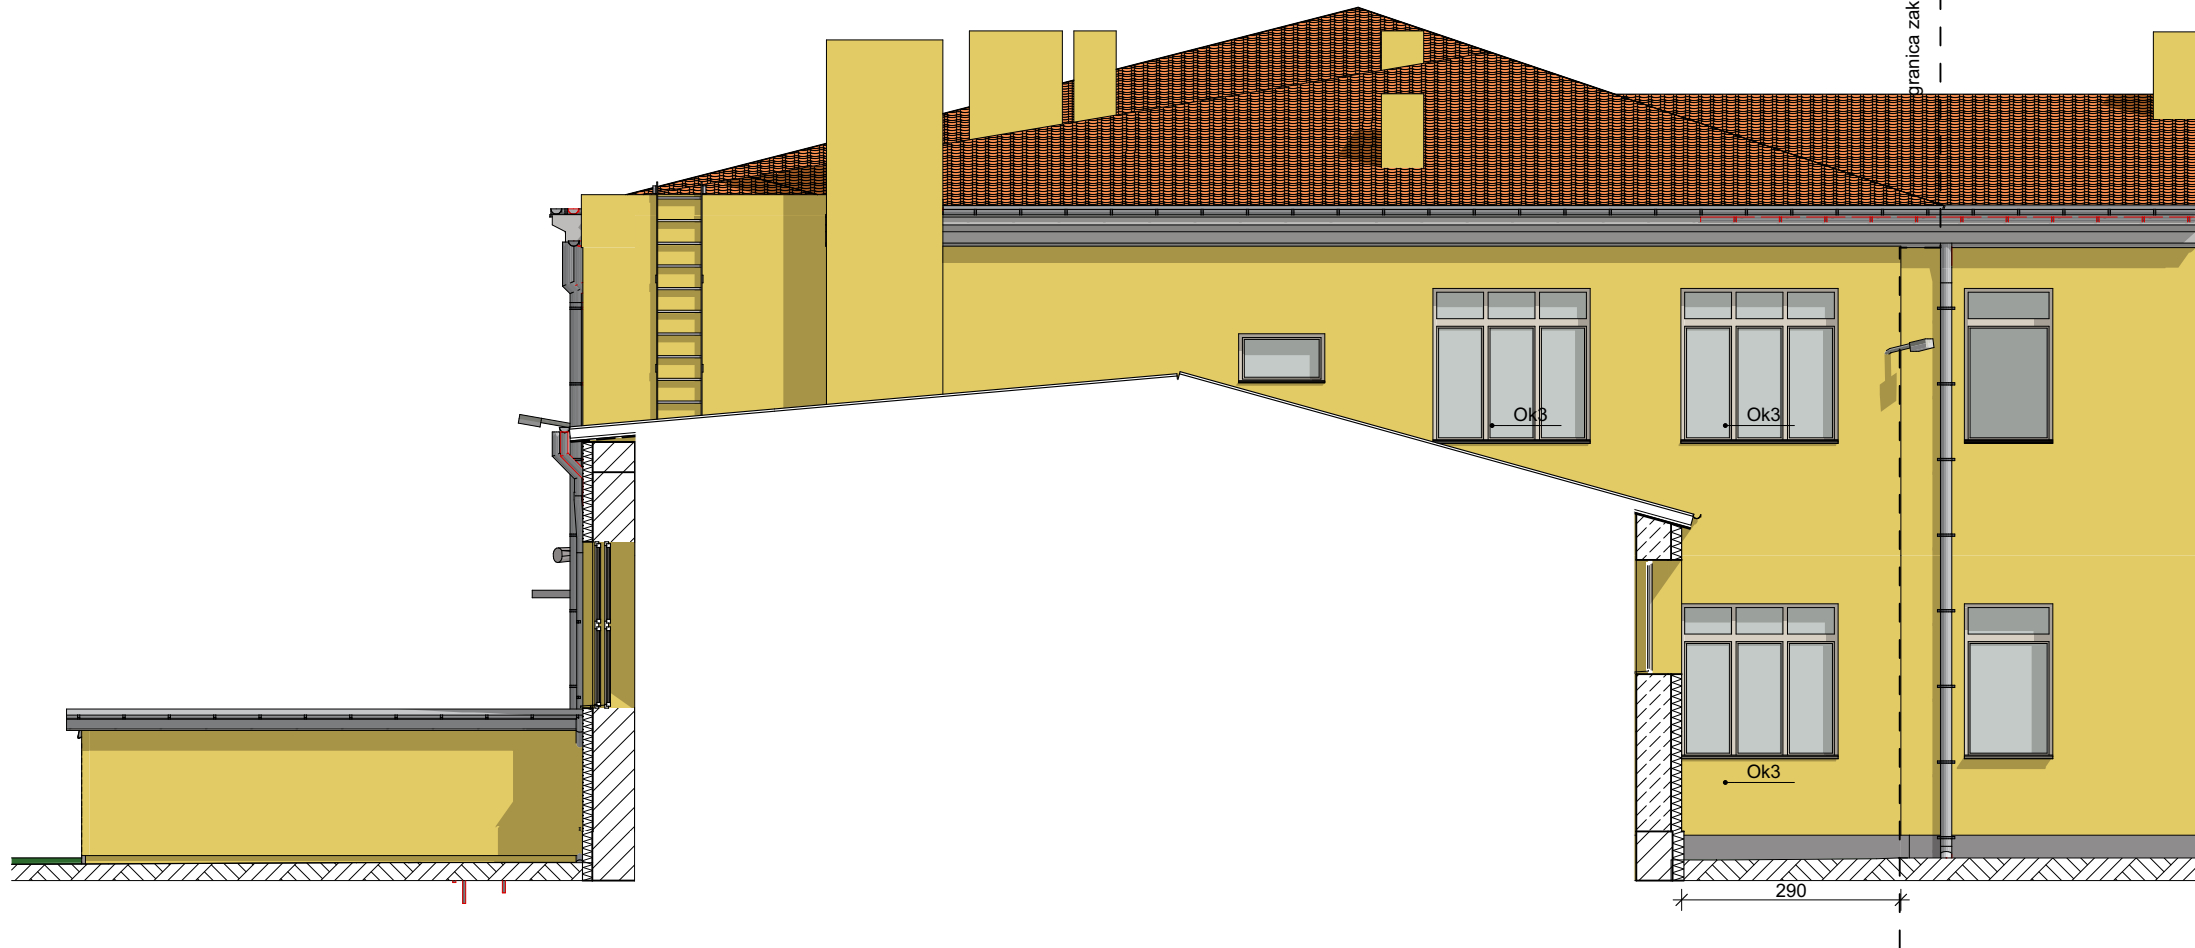

Schemat

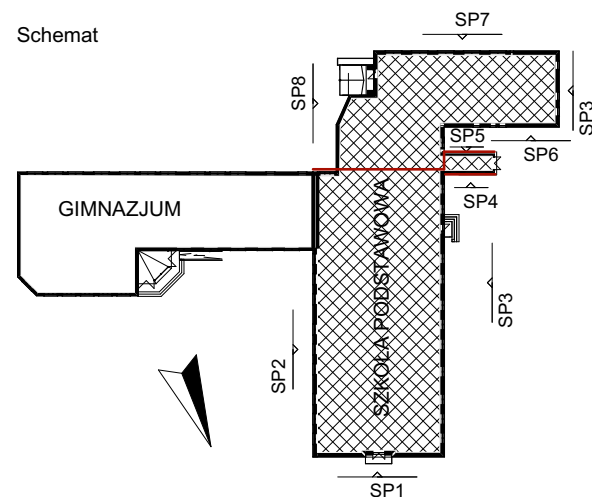

**ineon**  
www.neon.net.pl  
neon@neon.net.pl

Częstochowa, ul. Bór 180  
42-202 Częstochowa  
tel./fax: +48 +34 3245161

|                                                |   |               |                              |             |                |
|------------------------------------------------|---|---------------|------------------------------|-------------|----------------|
| Inwestor:                                      | Gmina Bodzanów, 09-470 Bodzanów, ul. Bankowa 7   |               |                              |             |                |
| Faza:                                          | PROJEKT BUDOWLANO-WYKONAWCZY   |               |                              |             |                |
| Branża:                                        | Architektoniczna   |               |                              |             |                |
| Temat:                                         | Dokumentacja techniczna w celu realizacji kompleksowych zadań związanych z poprawą wykorzystania oraz wytwarzaniem energii elektrycznej i ciepłej w budynkach użyteczności publicznej z terenu Obszaru Funkcjonalnego Aglomeracji Płockiej w ramach projektu pn. „Współpraca w ramach Obszaru Funkcjonalnego Aglomeracji Płockiej kluczem do zintegrowanego rozwoju subregionu” realizowanego przez Związek Gmin Regionu Płockiego i współfinansowanego przez Unię Europejską w ramach Programu Operacyjnego Pomoc Techniczna 2007-2013<br>Obiekt: Publiczna Szkoła Podstawowa w Zespole Placówek Oświatowych w Bodzanowie, ul. Wyszogrodzka 1, działka nr ewid. 48 Obręb: Chodkowo, Jedn. ewid.: 141902_2 |               |                              |             |                |
| Projektował:                                   | mgr inż. arch. Marek Kozieł   | 16/DSOKK/2012 | specjalność architektoniczna | V 2015      |                |
| Sprawdził:                                     | mgr inż. arch. Łukasz Reszka   | 27/2010/DOIA  | specjalność architektoniczna | V 2015      |                |
| Elewacja SP5 SP4 północno - wschodnia -projekt |   |               |                              | Skala 1:100 | Nr rysunku A12 |