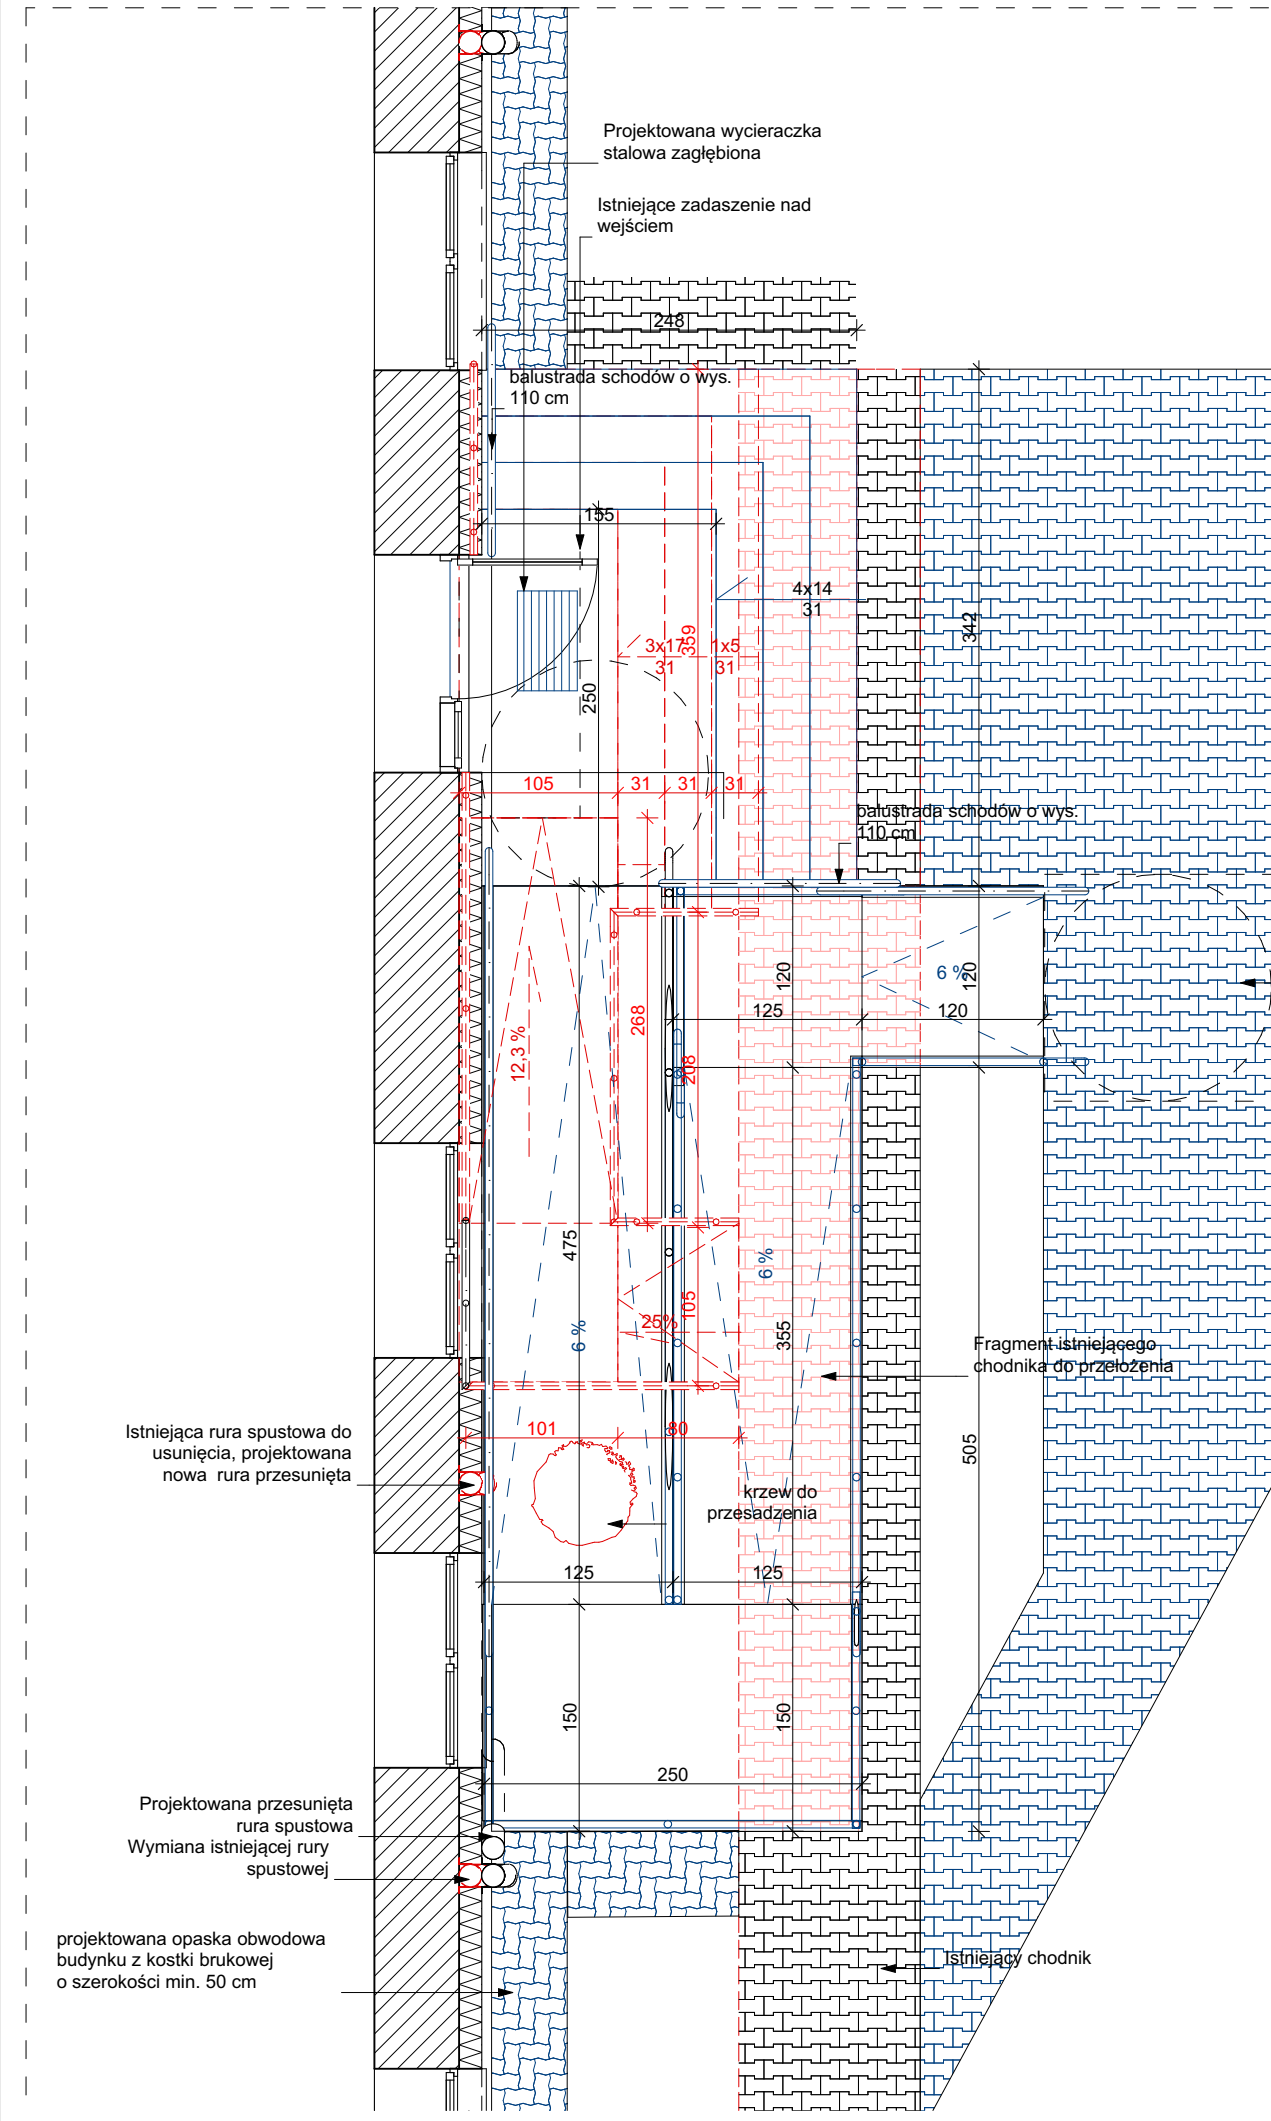


- elementy do demontażu
- elementy projektowane

POCHYL尼亚
Istniejącą pochylnię przeznaczoną do demontażu. Zaprojektowano nową pochylnię dla osób niepełnosprawnych o nachyleniu 6%.

SCHODY
Istniejące schody przeznaczone do demontażu. Zaprojektowano nowe schody z spocznikami przed wejściem o szerokości min. 150cm

PŁYTKI GRESOWE
Zaprojektowano wykończenie nawierzchni pochylni oraz schodów z płytek gresowych, antypoślizgowych, mrozoodpornych, w kolorze szarym.

BALUSTRADY
Zaprojektowano balustrady schodów i pochylni ze stali nierdzewnej. Wysokości pochwytów balustrady na pochylni wynoszą: 90 i 75 cm, natomiast na schodach 110 cm

WYCIERACZKA
Zaprojektowano wycieraczkę stalową zagłębioną w płaszczyźnie spocznika

neon
www.neon.net.pl
neon@neon.net.pl

Częstochowa, ul. Bór 180
42-202 Częstochowa
tel./fax: +48 +34 3245161

Inwestor:	Gmina Bodzanów, 09-470 Bodzanów, ul. Bankowa 7				
Faza:	PROJEKT BUDOWLANO-WYKONAWCZY				
Branża:	Architektoniczna				
Temat:	Dokumentacja techniczna w celu realizacji kompleksowych zadań związanych z poprawą wykorzystania oraz wytwarzaniem energii elektrycznej i ciepłej w budynkach użyteczności publicznej z terenu Obszaru Funkcjonalnego Aglomeracji Płockiej w ramach projektu pn. „Współpraca w ramach Obszaru Funkcjonalnego Aglomeracji Płockiej kluczem do zintegrowanego rozwoju subregionu” realizowanego przez Związek Gmin Regionu Płockiego i współfinansowanego przez Unię Europejską w ramach Programu Operacyjnego Pomoc Techniczna 2007-2013 Obiekt: Publiczna Szkoła Podstawowa w Zespole Placówek Oświatowych w Bodzanowie, ul. Wyszogrodzka 1, działka nr ewid. 48 Obręb: Chodkowo, Jedn. ewid.: 141902_2				
Projektował:	mgr inż. arch. Marek Kozieł	16/DSOKK/2012	specjalność architektoniczna	V 2015	
Sprawdził:	mgr inż. arch. Łukasz Reszka	27/2010/DOIA	specjalność architektoniczna	V 2015	
Detal pochylni				Skala 1:50	Nr rysunku A18