


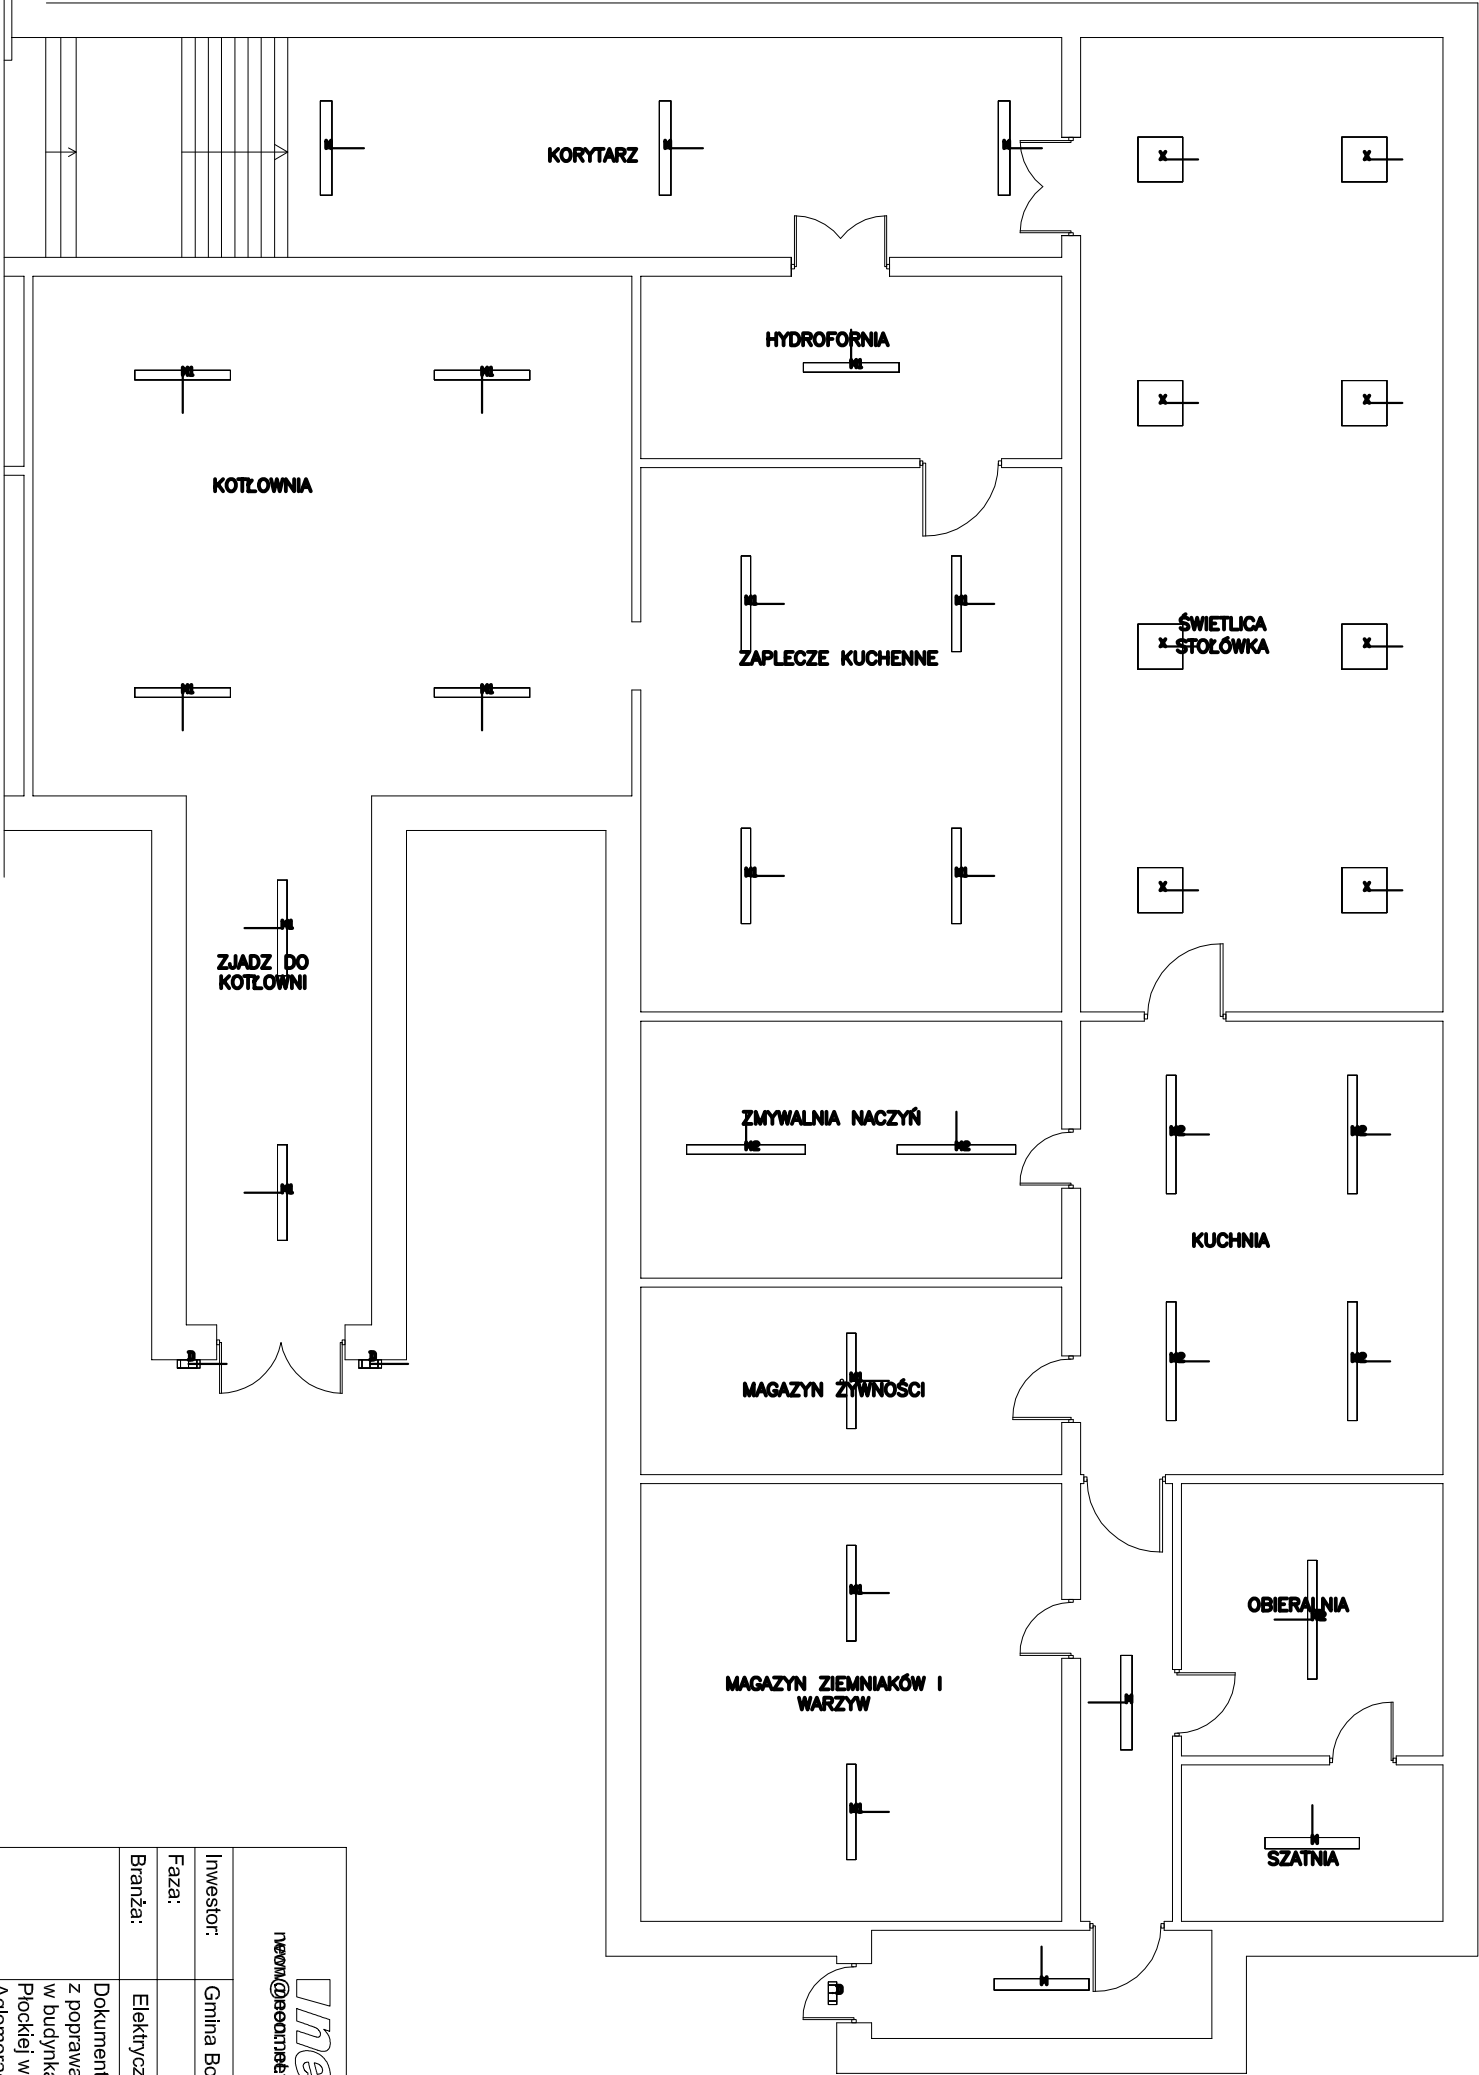

- M1 DRAWA 72V 4281lm 2xT26
- M2 DRAWA 116V 6645lm 2xT26
- T DRAWA 48V 2140lm 2xTC
- D DRAWA 16V 1002lm LED SMD
- X DRAWA 56V 2761lm 4xT16
- M DRAWA 72V 4408lm 2xT26
- I DRAWA 41V 1147lm 1xTC

Legenda

Logo neon@becnet.pl Częstochowa, ul. Bór 180 42-202 Częstochowa tel./fax: +48 +34 3245161			
Investor:	Gmina Bodzanów, 09-470 Bodzanów, ul. Bankowa 7		
Faza:	PROJEKT BUDOWLANO-WYKONAWCZY		
Branża:	Elektryczna		
Temat:	Dokumentacja techniczna w celu realizacji kompleksowych zadań związanych z poprawą wykorzystania oraz wytworzeniem energii elektrycznej i ciepłej w budynkach użyteczności publicznej z terenu Obszaru Funkcjonalnego Aglomeracji Płockiej w ramach projektu pn. „Współpraca w ramach Obszaru Funkcjonalnego Aglomeracji Płockiej kluczem do zintegrowanego rozwoju subregionu” realizowanego przez Związek Gmin Regionu Płockiego i współfinansowanego przez Unię Europejską w ramach Programu Operacyjnego Pomoc Techniczna 2007-2013		
	Objekt: Publiczna Szkoła Podstawowa w Zespole Placówek Oświatowych w Bodzanowie, ul. Wyszogrodzka 1, działka nr ewid. 48, 50/1 Obręb: Chodkowo. Jedn. ewid.: 141902_2		
Projektował:	mgr inż. Grzegorz Drelich	SLK/0805/POOE/04	specjalność elektryczna
Opracował:	mgr inż. Damian Olszewski		specjalność elektryczna
Sprawił:	mgr inż. Jan Kosiński	UANA-VIII-7342/156/94	specjalność elektryczna