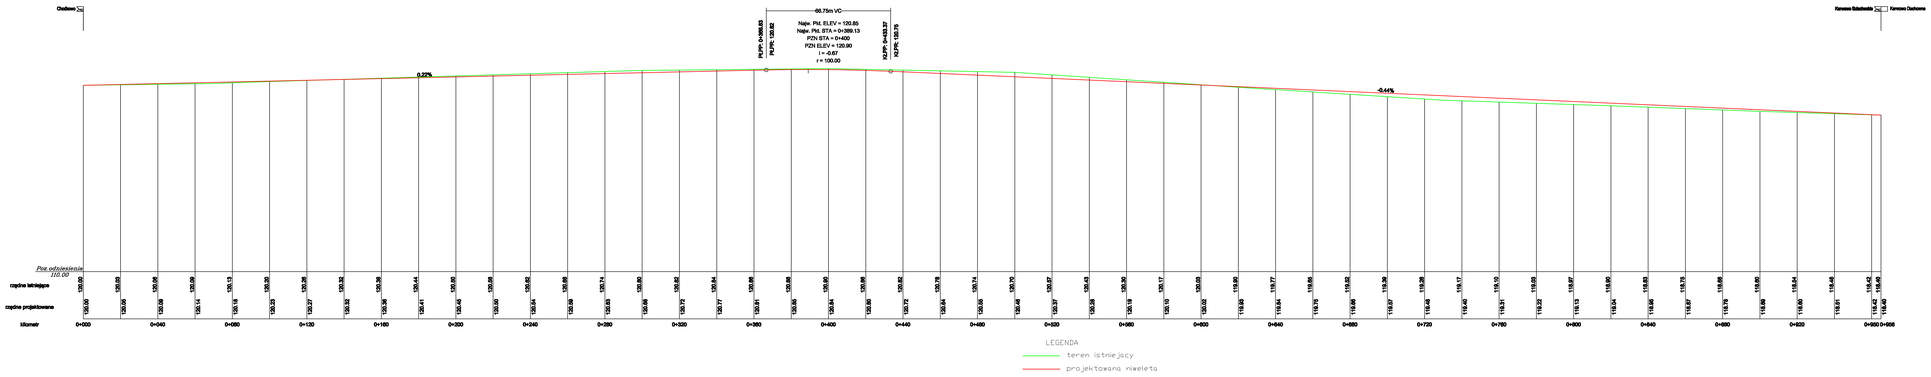

Usługi Projektowe SC F. Rybeński, L. Rybeńska-Nowak

OBIEKT: Przebudowa drogi gminnej w ciągu: Karnowo, gm. Osiekanka

ZAMAWIAJĄCY	Gmina Osiekanka			PROJ. dróg
NAZWA RYSUNKU	Profil podłużny			SKALA 1:20 / 1:10
	NAZWISKO	NR UPR. WYKSZTAŁCENIE	PODPIS	DATA
OPRACOWAŁ	Tomasz Dudkiewicz	drog		2015
PROJEKTANT	Przemysław Rybeński	14/89 drog		wrz.15
SPRAWDZIŁ				4.0