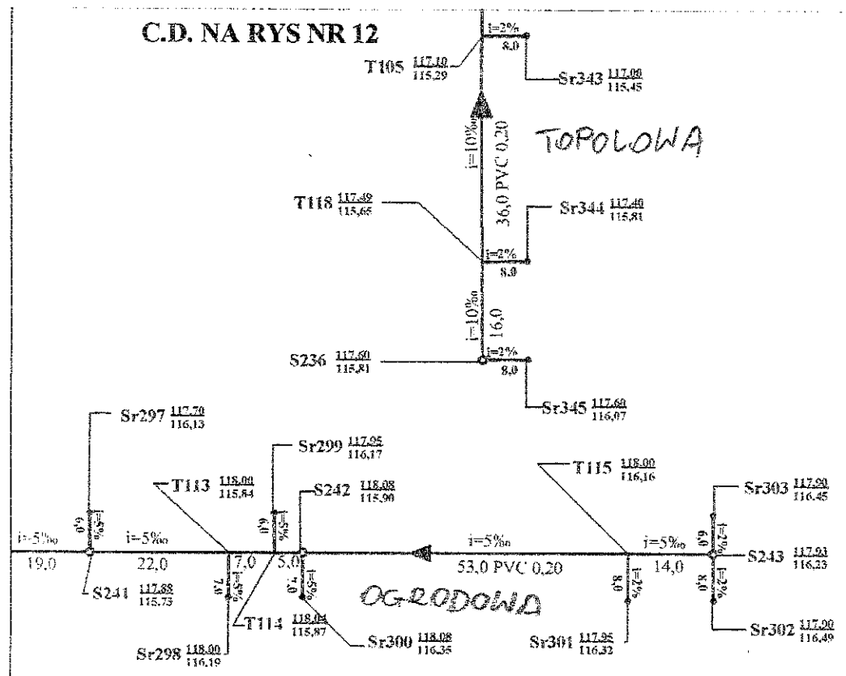

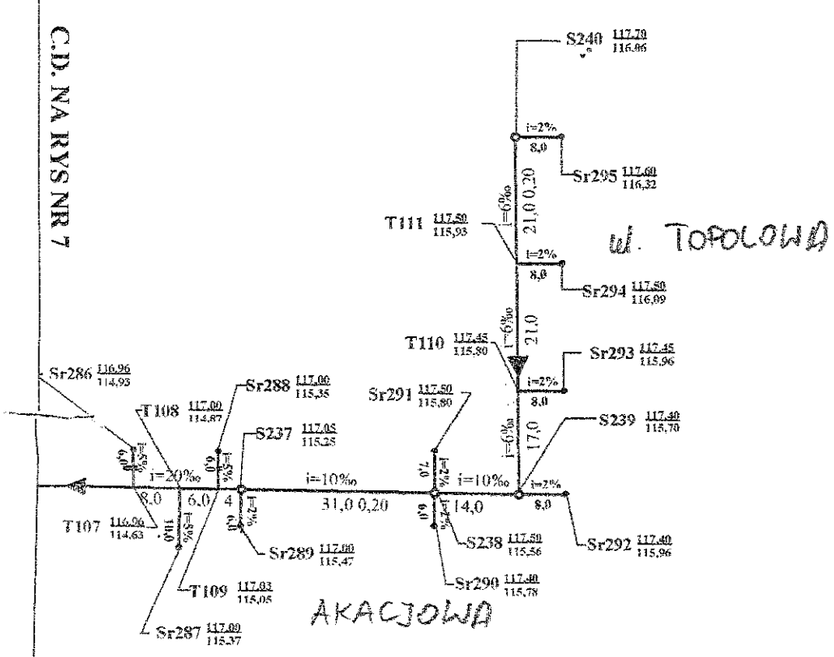

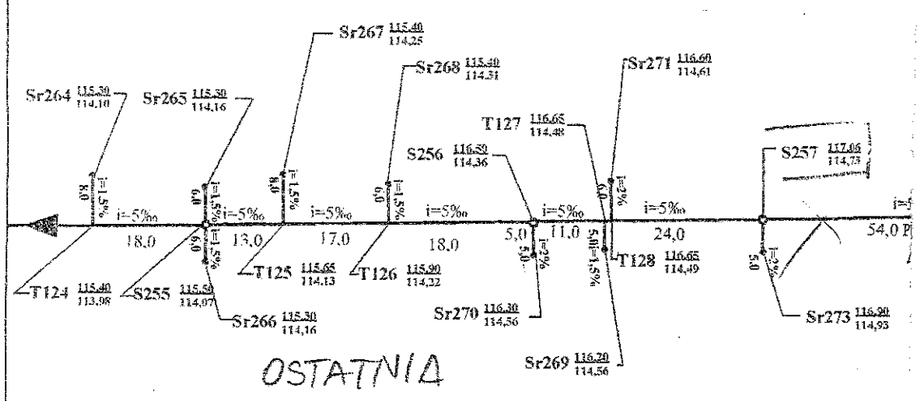

Legenda

- projektowana sieć kanalizacji sanitarnej
- projektowana studnia kanalizacyjna
- projektowane przyłącze kanalizacji sanitarnej
- projektowana sieć kanalizacyjna tłoczna
- istniejąca sieć kanalizacyjna
- trasa kanalizacji teletechnicznej objęta w odrębnym opracowaniu
- PŚ 1.....10 - projektowane przepompownie ścieków
- S431 92,30 / 90,87 - S numer studni, rzędna terenu / rzędna dna w osi studni
- projektowana rura osłonowa A160 PS

Projekt zagospodarowania terenu - Schemat		
Skala 1:1000	Budowa sieci kanalizacji sanitarnej wraz z przyłączami na terenie gminy Bodzanów	
Wykonawca Projektu ZBT Sp. z o. o. ul. Wielkopolska 5 26 - 600 Radom	Inwestor Urząd Gminy Bodzanów ul. Bankowa 7 09-470 Bodzanów	
Asystent projektanta Malcin Syta	Projektował Roman Wasilkiw	
Projektował Jan Bochnia	Sprawdził Paweł Śmiech	Chodkowo Rys.08'