


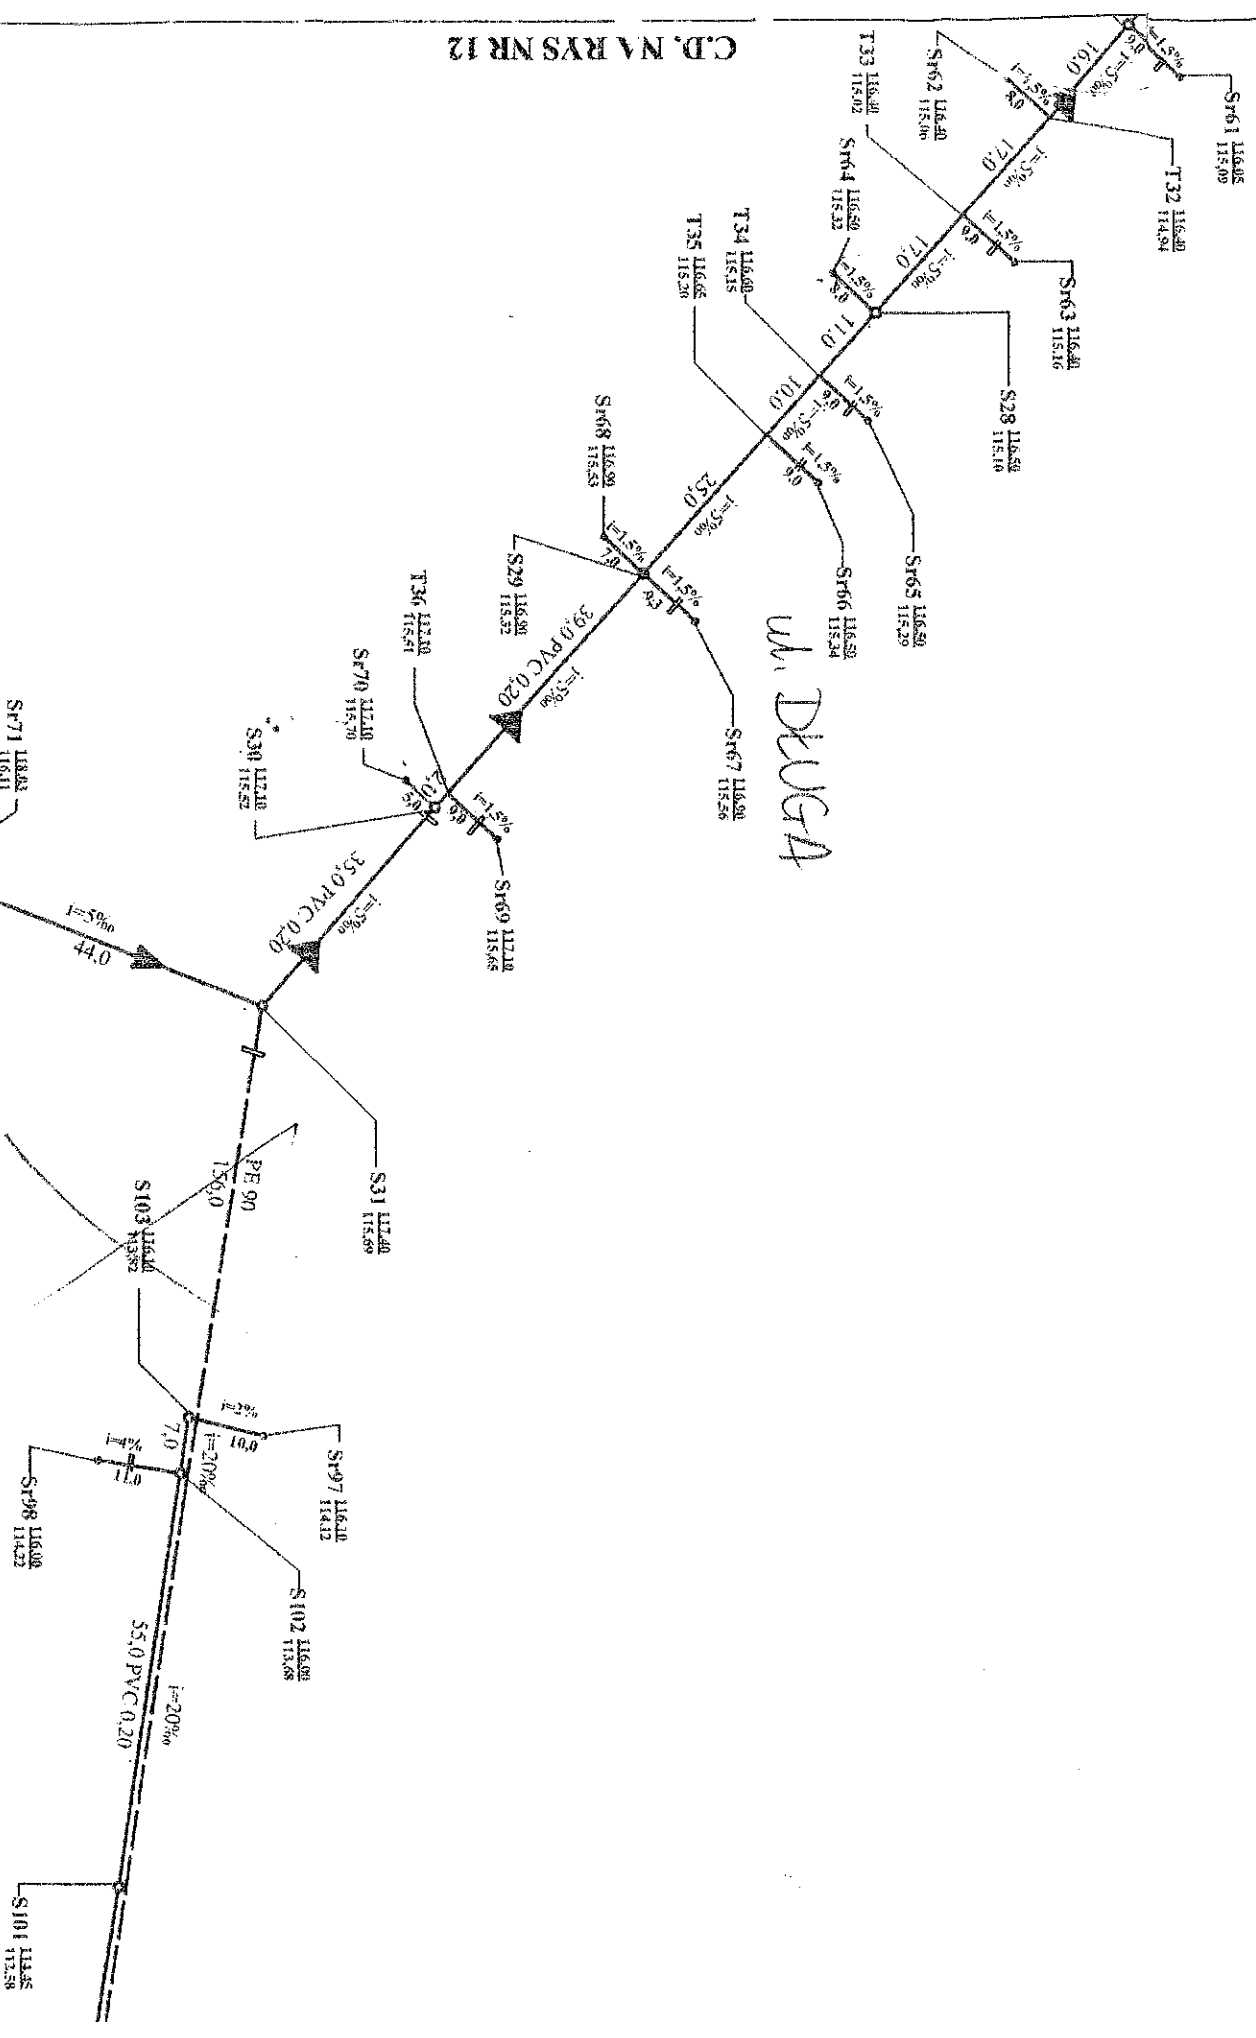

Projekt zagospodarowania terenu - Schemat			
Skala	1:1000	Budowa sieci kanalizacji sanitarnej wraz z przyłączami na terenie gminy Bodzanów	
Wykonawca Projektu	ZBT Sp. z o.o. ul. Wielkopolska 5 26 - 600 Radom	Wzrost	Urząd Gminy Bodzanów ul. Bankowa 7 09-470 Bodzanów
Asystent projektanta	Marcin Sydz	Projektant	Roman Wasilewski
Projektował	Jan Bochnia	Sprawdził	Barbara Strupich
			RYS nr 13

- Legenda**
- projektowana sieć kanalizacji sanitarnej
 - projektowana studnia kanalizacyjna
 - projektowane przyłącze kanalizacji sanitarnej
 - projektowana sieć kanalizacji sanitarnej
 - istniejąca sieć kanalizacyjna
 - trasa kanalizacji technicznej odbiata w oddzielnym opracowaniu
 - PŚ 1, ..., 10 - projektowane przepompownie ścieków
 - S numer studni zędnia oraz w osi studni
 - projektowana rura ochronowa A160 PS

262 124 211