Cz. 2

C.D. 19

Legenda

- projektowana sieć kanalizacji sanitarnej
- projektowana studnia kanalizacyjna
- projektowane przyłącze kanalizacji sanitarnej
- projektowana sieć kanalizacyjna tłoczna
- istniejąca sieć kanalizacyjna
- trasa kanalizacji teletechnicznej objęta w odrębnym opracowaniu
- PŚ 1...10 - projektowane przepompownia ścieków
- S numer studni — rzędna terenu / rzędna dna w osi studni
- projektowana rura osłonowa A160 PS

Projekt zagospodarowania terenu - Schemat		
Skala 1:1000	Budowa sieci kanalizacji sanitarnej wraz z przyłączami na terenie gminy Bodzanów	
Wykonawca Projektu: ZBT Sp. z o. o. ul. Wielkopolska 8 26 - 600 Radom	Inwestor: Urząd Gminy Bodzanów ul. Bukowa 7 09-470 Bodzanów	
Asystent projektanta: Marzena Syta	Projektował: Roman Wasilkiw	
Projektował: Jan Bobinski	Sprawdził: Paweł Sobczak	Bodzanów Rys.20

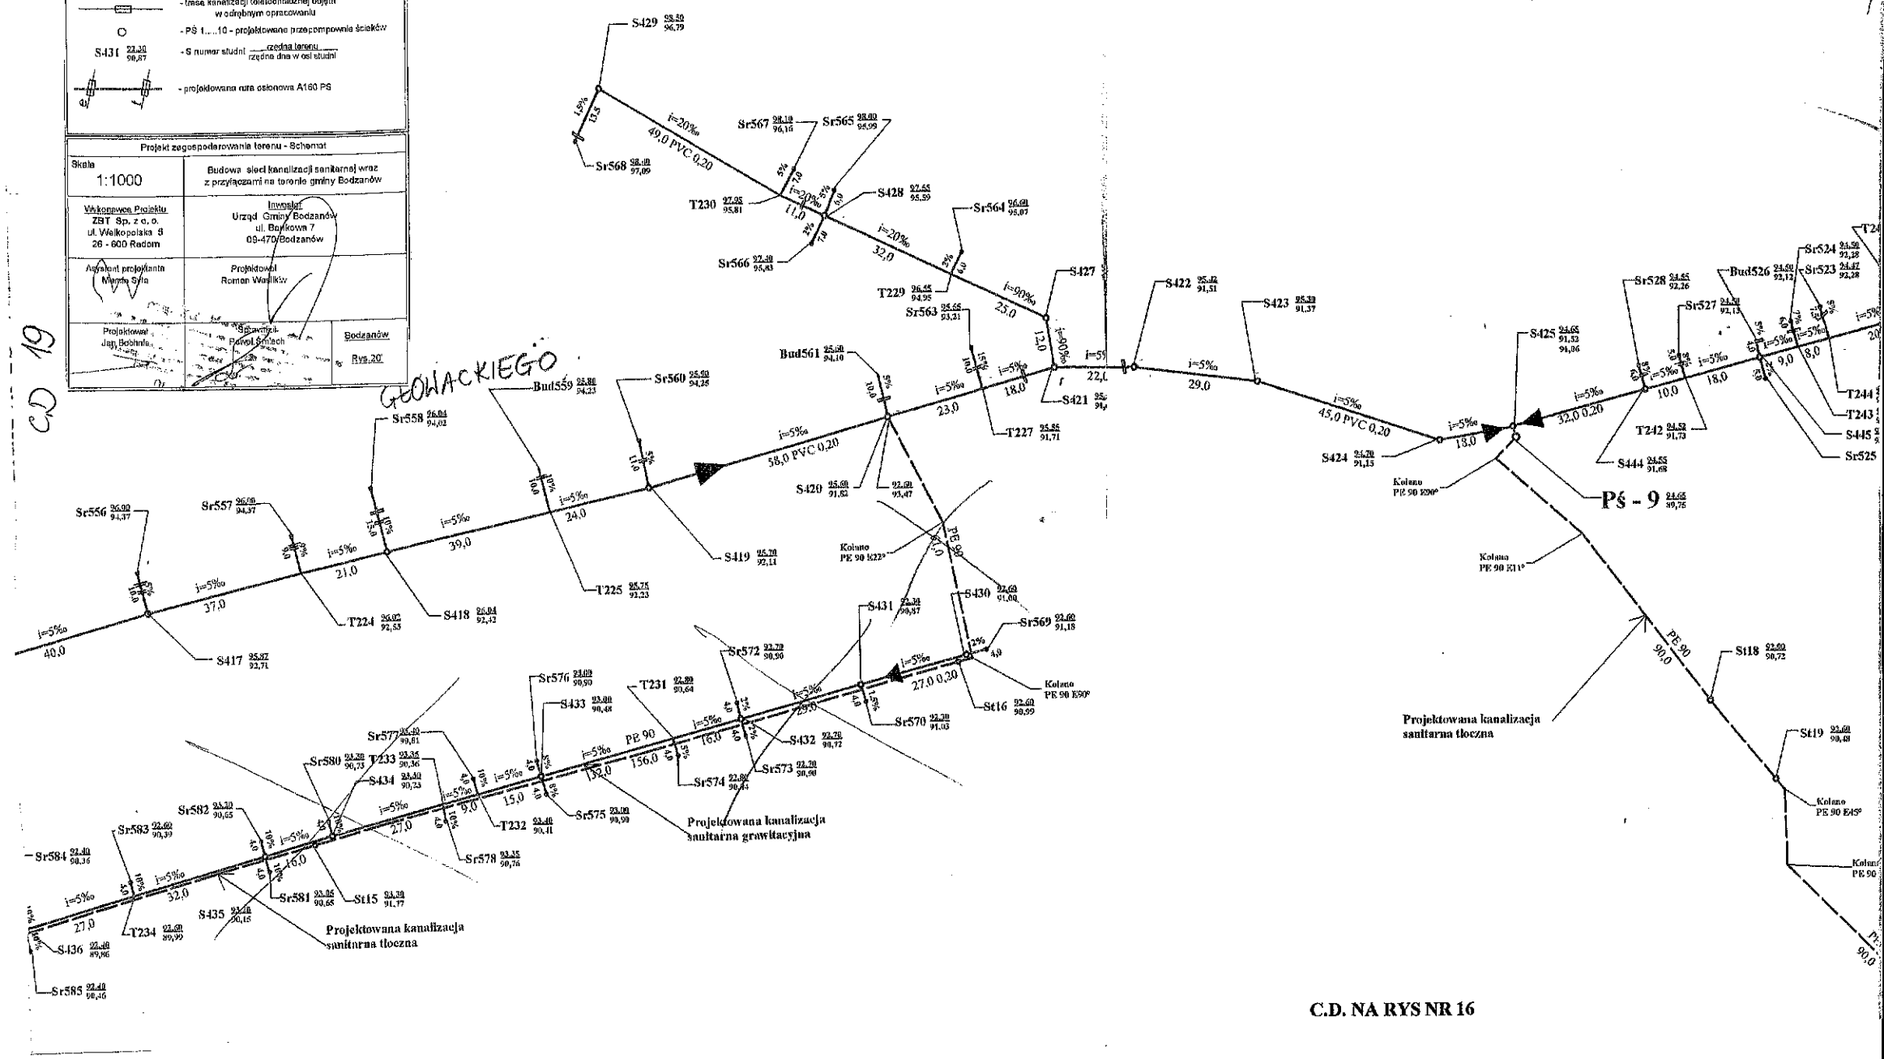

C.D. NA RYS NR 16