

ZAŁĄCZNIK DO DECYZJI

Nr. 1292/2013 z dnia 04.11.2013

Znak AB-11.0740.1050.2013

PROJEKT TECHNICZNY
ODWODNIENIA NA CZAS BUDOWY SIECI KANALIZACJI SANITARNEJ
oraz teletechnicznej studniami wiercowymi
w miejscowościach :


Bodzanów, Chodkowo, Parkoczewo

gmina : Bodzanów

powiat : płocki

województwo : mazowieckie

Opracował :

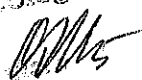
PEHU GEO-MIET
25-900 Kozienice, ul. Królowa Nr 14
NIP 797-101-33-68 Reg. 670038862

PEHU GEO-MIET
Jakub Oleksik
25-900 Kozienice, ul. Królowa Nr 14
NIP 797-101-33-68 Reg. 670038862

Kozienice marzec 2011 r.

Załącznik nr.1.-Wycinek Mapy Topograficznej Polski skala 1 :500 000
Załącznik nr.2. Fragment Mapy Topograficznej skala 1 : 100 000
Załącznik nr.3. Orientacja skala 1 :10 000
załącznik nr.4. Przewidywany profil litologiczny

- 2 -

1. INFORMACJE OGÓLNE

Niniejszy projekt opracowano na zlecenie ZBT Sp.z O.O.
ul.Wielkopolska 5.26 - 600 Radom.

Inwestorem jest Urząd Gminy BODZANÓW ul. Bankowa 7.
09 - 470 Bodzanów.

W projekcie określono sposób odwodnienia terenu
studniami wierconymi, na czas budowy obiektów w ramach
wykonywania sieci kanalizacji sanitarnej oraz teletechnicznej
zlokalizowanej w miejscowościach :

BODZANÓW, CHODKOWO, CHODKOWO DZIAŁKI, oraz PARKOCZEWO,
gmina Bodzanów, powiat Płock, województwo mazowieckie.

W przedmiotowym opracowaniu wykorzystano wyniki
Ekspertyzy Geotechnicznej sporządzonej w celu określenia
wrunków gruntowo - wodnych w rejonie projektowanych pompowni
sieci kanalizacji sanitarnej w w/w miejscowości. /zał.nr.3/.

Rzędne terenu projektowanych ^{obiektów} odczytano z mapy
Orientacyjnej w skali 1 : 10 000 / zał.nr.3 /.

2. OGÓLNA CHARAKTERYSTYKA REJONU PROJEKTOWANEJ INWESTYCJI

Teren prac leży w centralnej części miasta Bodzanów
oraz przyległych Chodkowo i Parkoczewo.

Według podziału fizyczne - geograficznego Polski
/ J.Kondracki 1998r./ rejon Bodzanowa leży w makroregionie
Nizina Środkowomazowiecka. Główną rzeką w tym rejonie jest
rzeka Wisła przepływająca w odległości ca.10 km. na południowy
zachód od terenu badań.

3. Opis głębokości posadowienia projektowanych obiektów pompowni

Numer pompowni	Rzędna terenu pompowni w m.n.p.m	Głębokość posadowienia pompowni w metrach	Rzędna posadowienia pompowni w m.n.p.m.	Głębokość projektowanych otworów odwodnieniowych w metrach	Głębokość nawiercenia poziomu wodonośnego w metrach	Głębokość do zwierciadła wody poziom ustalony w metrach
P - 1	116,00	3,50	112,42	7,00	brak	-
P - 2	110,50	3,30	107,20	6,50	wyciek 2,00	2,00
P - 3	114,70	5,40	109,30	9,00	2,30	2,00
P - 4	109,23	3,57	105,66	7,00	2,00	1,50
P - 5	94,40	5,69	88,71	9,00	wyciek 3,20	3,20
P - 6	96,20	6,56	89,64	10,00	1,50	1,00
P - 7	92,00	4,07	87,93	7,00	1,00	0,70
P - 8	93,75	3,90	89,85	7,00	1,00	0,70
P - 9	94,65	5,02	89,63	8,00	0,80	0,80
P - 10	94,10	4,10	90,00	7,00	1,20	0,90

3.4. Opis głębokości projektowanej sieci kanalizacji sanitarnej

Numer punktu trasy sieci kanalizacji sanitarnej	Rzędna terenu trasy kanalizacji w m.n.p.m.	Głębokość posadowienia kan. w metrach	Rzędna posadowienia kanalizacji w m.n.p.m.	Głębokość projektowanych otworów odwodnieniowych w metrach	Głębokość do zwierciadła wody w metrach
11 A	93,20	5,40	87,80	8,00	3,00
11	115,10	5,70	109,40	9,00	1,50
12	115,20	3,10	112,10	6,00	2,00
13	116,70	4,80	111,90	8,00	2,00
14	117,50	5,00	112,50	8,00	2,00
15	119,50	4,10	115,40	7,00	2,50
16	118,60	4,30	114,30	7,50	2,80
17	116,70	4,50	112,20	8,00	3,00
18	110,30	4,20	106,10	7,00	2,10
19	115,20	3,70	111,50	7,00	1,00
20	117,50	3,90	113,60	7,00	1,50
21	110,50	3,00	107,50	6,00	2,00
22	118,20	4,10	114,10	7,00	

Opracował :

[Signature]

- 5 -

4. ZARYS BUDOWY GEOLOGICZNEJ I WARUNKÓW HYDROGEOLOGICZNYCH

Pod względem geologicznym omawiany obszar znajduje się w obrębie Niecki Mazowieckiej, której stanowiło obniżenie powierzchni kredy górnej wypełnione osadami trzeciorzędowymi i czwartorzędowymi.

Trzeciorząd - reprezentowany jest przez piaski kwarcowe i mułki z miką i wkładkami węgla brunatnych. Miąższość wynosi ca 75,00m

Czwartorzęd - wykształcony jest przez gliny piaszczyste zwałowe, piaski i pospółki gliniaste, oraz żwiry z okruchami skalnymi.

Osady czwartorzędowe są podstawowym materiałem projektowanych otworów odwodnieniowych.

Rejon Bodzanowa i okolic pod względem warunków hydrogeologicznych znajduje się w obrębie Regionu Południowo-mazowieckiego / Budowa Geologiczna Polski - Hydrogeologia red.J.Malinowski WG Warszawa 1991r./.

Rejon ten położony jest na obszarze Niecki Mazowieckiej.

W Niecce Mazowieckiej na omawianym terenie biorą udział wody pochodzenia czwartorzędowego występujące na głębokościach 0,80 + 3,20 m.p.p.t.i atmosferycznego.

5. PROJEKT PRAC GEOLOGICZNYCH

5.1. Przewidywany profil litologiczny otworów odwodnieniowych

W oparciu o wizję terenową, wykonane otwory geotechniczne oraz mapy geologiczne tego rejonu przewiduje się zgeneralizowany profil geologiczny do głębokości 10m./otwór P-6, pkt.3/.

Profil litologiczny przedstawia się następująco :

rzędna terenu pompowni - 96,2om.n.p.m.odczytana z mapy

0,00 - 0,50 - gleba piaszczysta, piasek drobny z humusem

0,50 - 10,0 - glina piaszczysta zwałowa przewarstwiona

cienkimi wkładkami piasku, pospółką gliniastą

i żwirem z okruchami skalnymi

Poziom wody - nawiercony na gł.1,50m.p.p.t.

- ustalony na gł.1,00m.p.p.t.

Poziom ten jest pierwszym poziomem wodonośnym i w dużej mierze uzależniony od intensywności opadów atmosferycznych.

5.2. Projektowana konstrukcja otworów

Projektuje się wykonanie wszystkich filtrów typu Preussag PCV o średnicy $7\frac{5}{8}$ " o jednakowych długościach 2,50m części czynnej owiniętej siatką filtracyjną nr.10. Część ta winna posiadać szczelne denko.

Rury pełne nadfiltrowe o różnych długościach jak w pkt 3 i 3A.

Wokół filtra należy wykonać obsypkę ze żwiru granulowanego $\phi 2 \div 4$ mm, a w miarę jej wykonywania należy podciągać rury osłonowe $\phi 1\frac{3}{4}$ ", aż do całkowitego ich wyciągnięcia.

Podczas wiercenia należy pobierać próby gruntu z każdej przewiercanej warstwy, a w przypadku większej miąższości co 2,00m. W obrębie warstwy wodonośnej próby należy pobierać co 1m.

5.3. Opis kontrolnego pompowania sprawdzającego


Po odwierceni i zafiltrowaniu każdego otworu należy należy wykonać oczyszczające przez okres jednej doby jednocześnie sprawdzając wydajność i depresję.

Pompowanie projektuje się wykonać przy użyciu pompy głębinowej np. producenta "Omni Gena", typ pompy 6 x 106 o mocy silnika 4 kw, 380V / średnica pompy 140 mm, króciec tłoczny 3", waga 65 kg, wysokość 1337 mm/, wydajność 36m³/h przy podnoszeniu 10m. Woda odprowadzana z pompowania oczyszczającego w początkowym okresie zawierać będzie zawiesinę mechaniczną. Po wykonaniu pierwszych otworów należy wykonać pompowanie sprawdzające, a wyniki/ wydajności i depresji/, należy zapisać w książce eksploatacji studni.

6. WNIOSKI I ZALECENIA

1. W celu wykonania prac budowlanych związanych z budową 10 pompowni i sieci kanalizacji sanitarnej zaistnieje konieczność czasowego odwadniania terenu w miejscu projektowanych obiektów.
2. Projektuje się w celu odwodnienia terenu wykonanie 23 otworów wiertniczych jak w pkt 3 i 3A oraz zał.nr.3
3. W trakcie prac polowych w celu wykonania Ekspertyzy geotechnicznej zaobserwowano wodę gruntową we wszystkich otworach badawczych poza otworem nr.1.
4. Woda gruntowa o zwierciadle swobodnym lub napiętym stabilizuje się na głębokościach 0,8 + 3,2m.p.p.t.
5. Warunki wodne będą powodowały duże utrudnienie przy prowadzeniu prac ziemnych i fundamentowych.

6. Podczas pompowania pomiarowego należy pobrać próby wody w celu wykonania badań na agresywność względem betonu i żelbetonu.
7. Jeżeli w trakcie prowadzenia prac ziemnych zostaną zaobserwowane grunty do których będą istniały wątpliwości co do ich stanu i nośności lub będą inne które rozpoznano badaniami, koniecznym jest udział w odbiorze wykopu fundamentowego uprawnionego geologa. Fakt ten winien być wpisany w dziennik budowy.

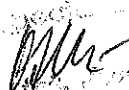
mgr inż. Andrzej Olek
ul. Bielska 59, Płock, 09-400

PRZEWIDYWANY

PROFIL LITOLOGICZNY

OTWORÓW ODWODNIENIOWYCH

STAROSTWO POWIATOWE w PŁOCKU

Wydział Architektury i Budownictwa

09-400 Płock, ul. Bielska 59

Miejscowość: BODZANÓW, CHODKOWO, PARKOCZEWO.

Rodz. wierc. obrotowo-udarowy

Powiat: PŁOCK


Data odwiertu


Wiertacz

Arkusz: PŁOCK

Głębokość odwiertów 64,10 m.

Opracował J. Oleksik

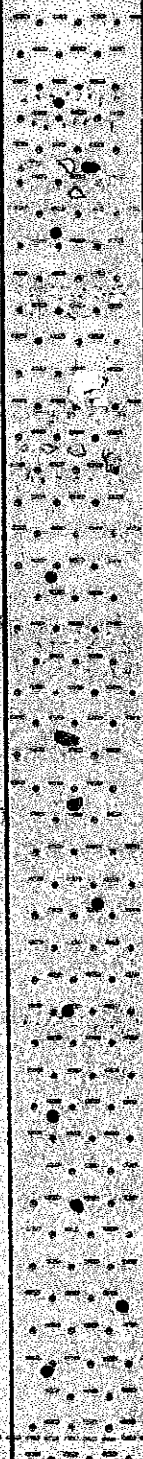
Skala Głębokość w m	Głębokość w m	Miąższość w m	OPIS LITOLOGICZNY	Przekrój rysunkowy	Warunki wodne	Kategoria gruntu	Konsystencja stopień zafaszerowania	Ilość wałeczków	Wilgotność	Konstrukcja otworu	Stratigrafia
1	0,5	0,5	gleba piaszczysta, piasek drobny z humusem								rura pełna dł. 4,5 + 7,5 m.
2											
3						IV				11 3/4"	
4											
5			glina piaszczysta, przewarstwiona								
6			piaskiem, pospółką gliniastą i żwirem		0,8 + 3,2 m.					7 5/8"	obrypka żwirowa 2 + 4 mm
7			z okruchami skalnymi								
8											
9											
10											

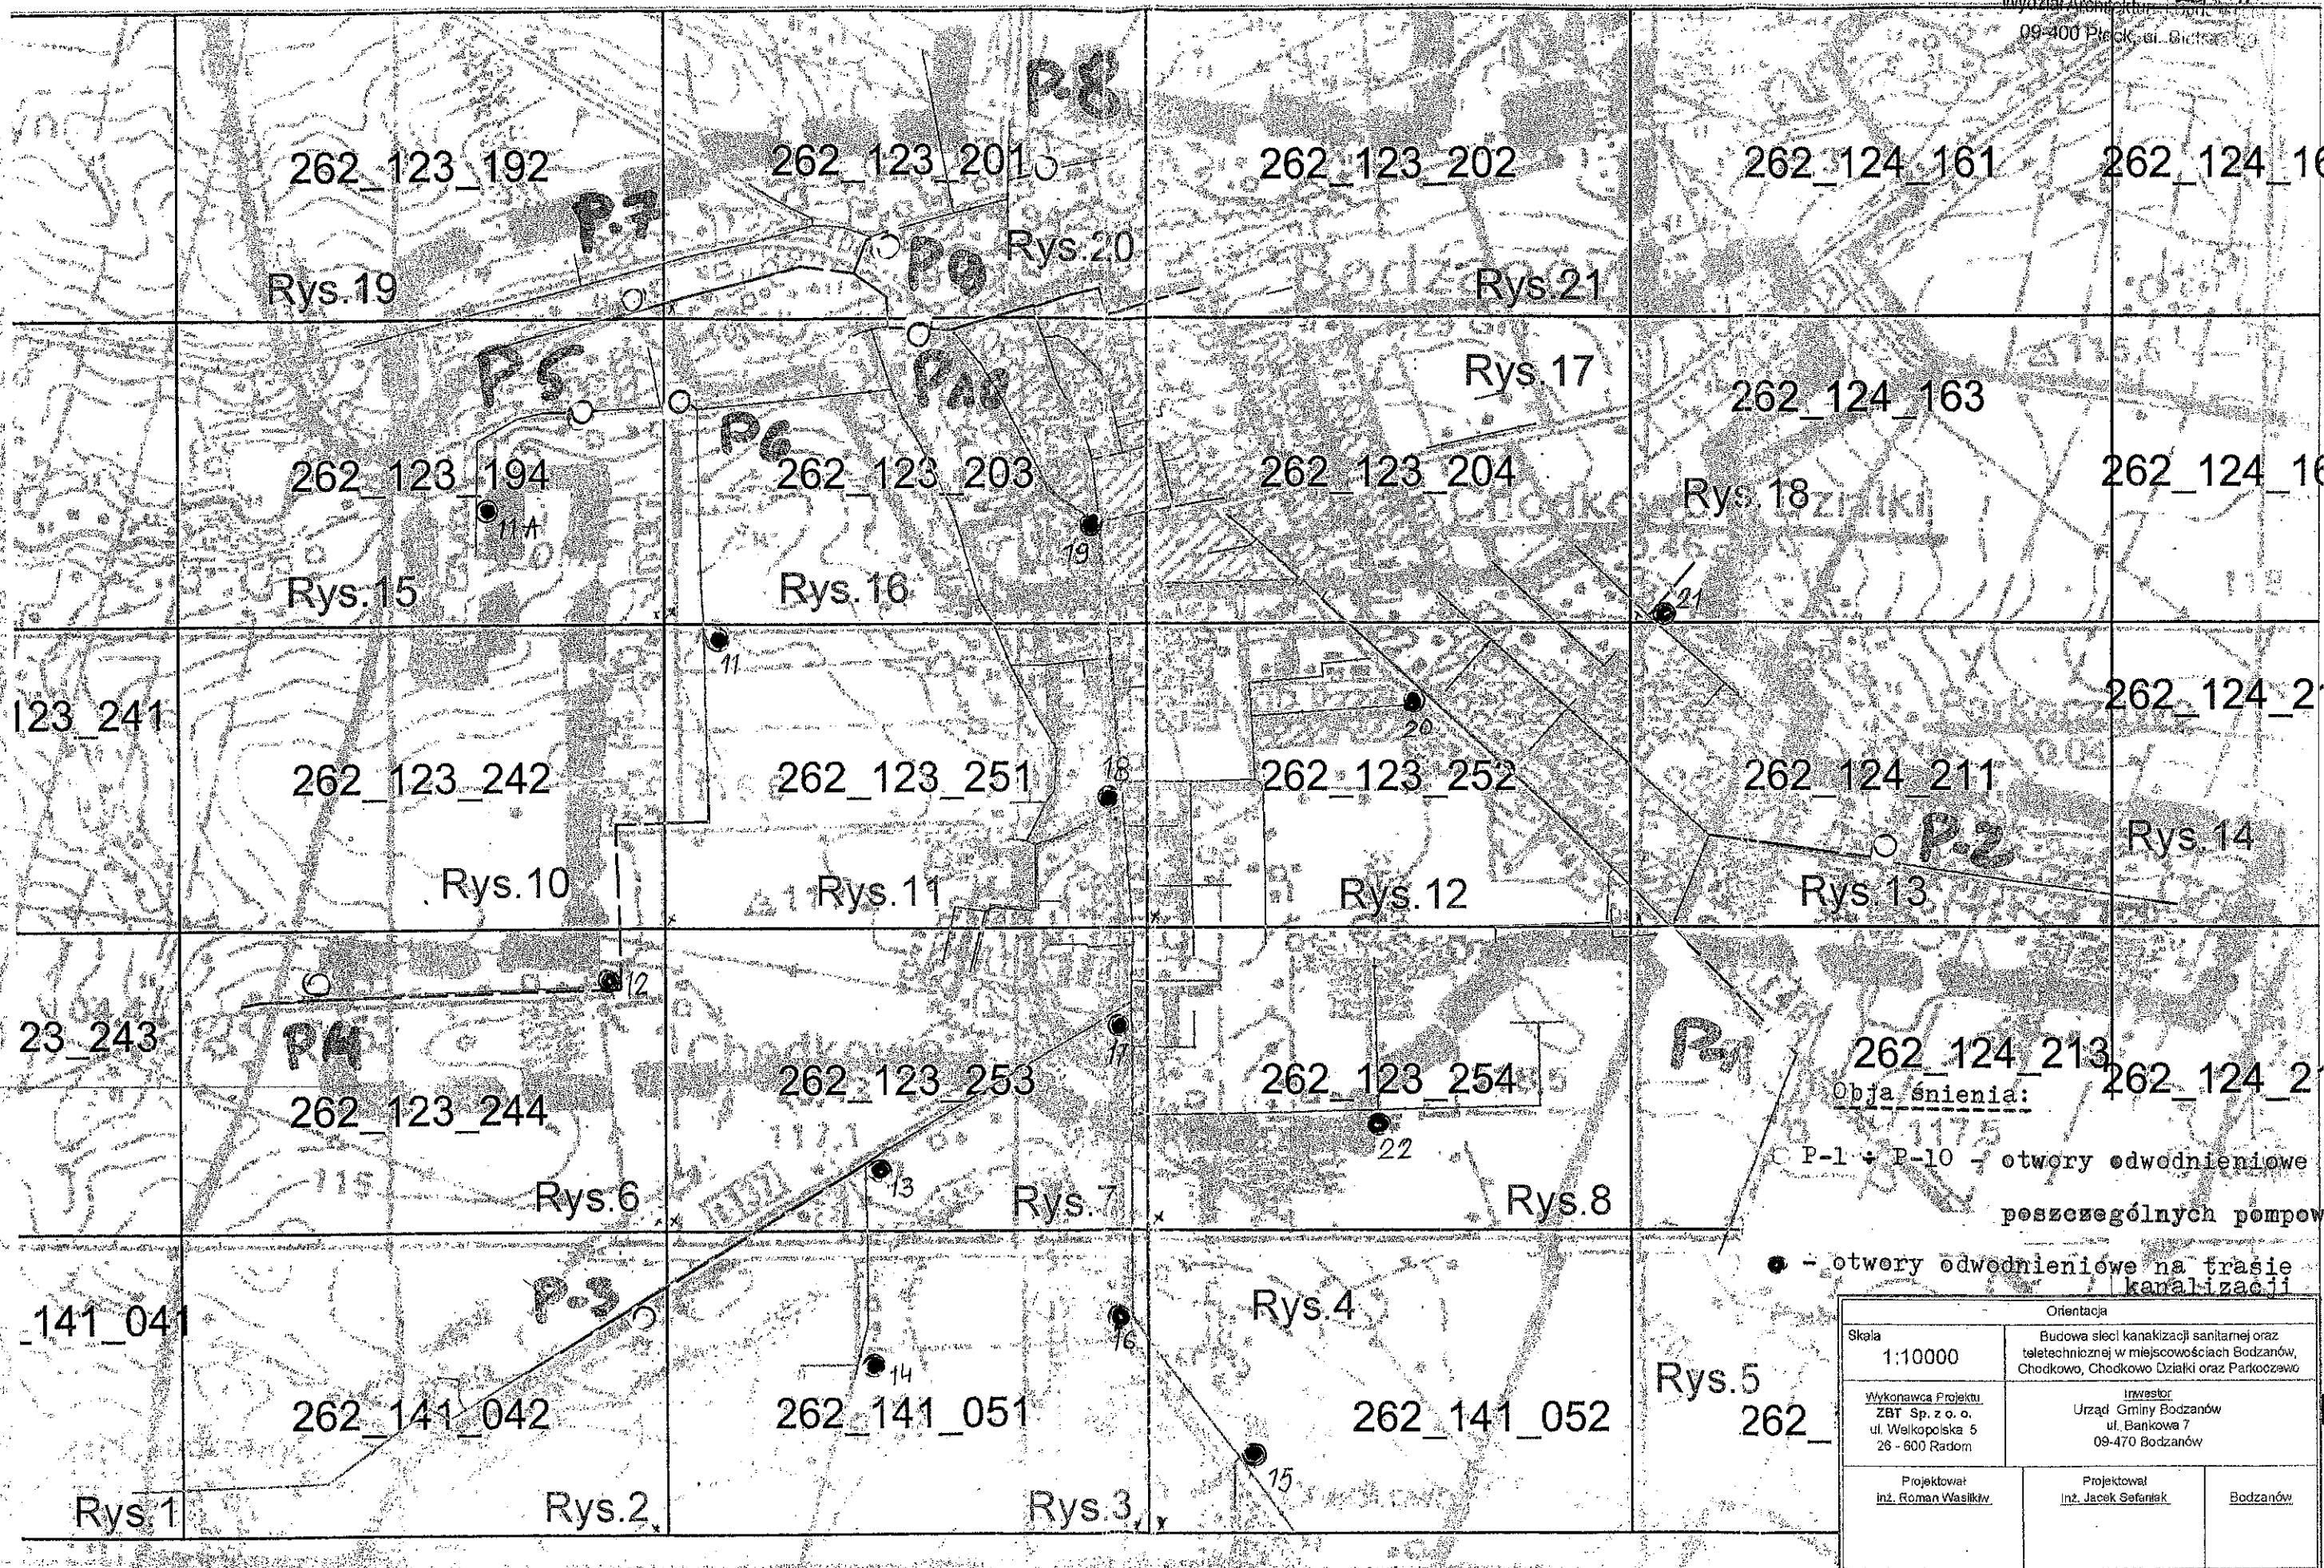




Rys.20

STAROSTWO POWIATOWE
WYDZIAŁ ARCHITEKTURY I BUDOWNICTWA
PŁOCK
ul. Bielska 59
09-400 PŁOCK
tel. 430190401
tel. 774115-29-52, tel. 292-28-30

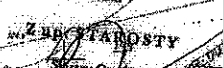

Rys. 11

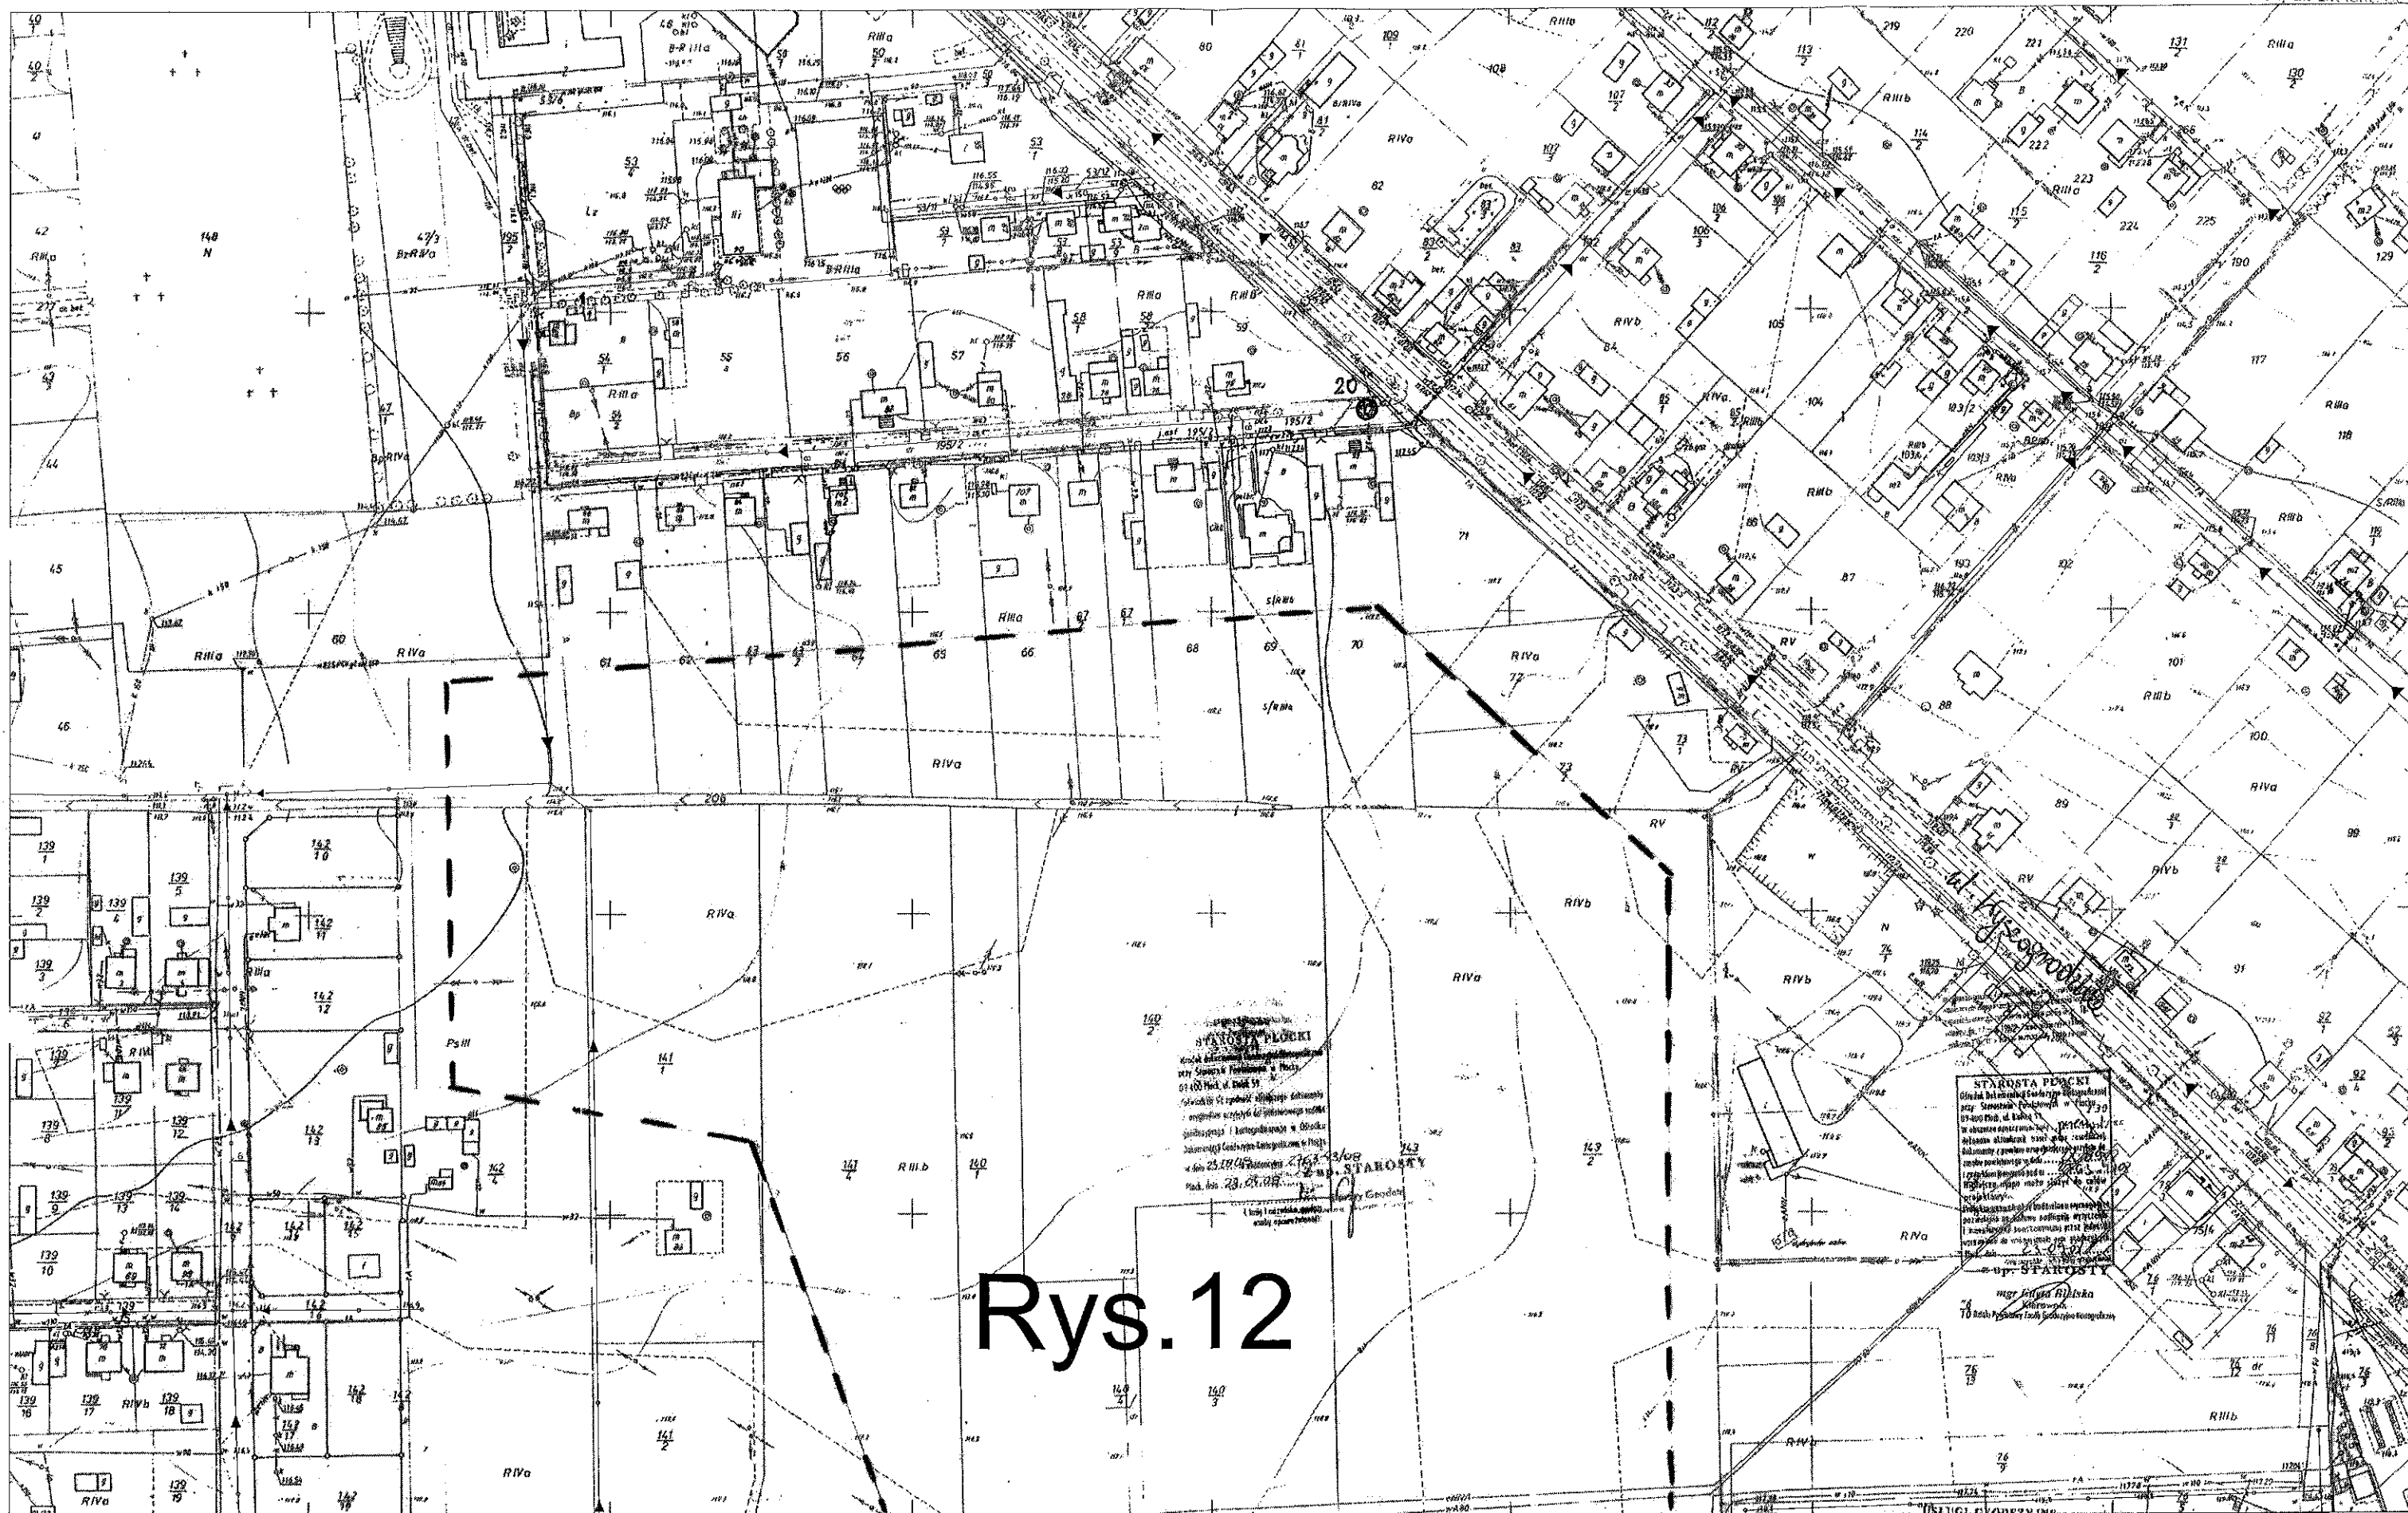

Rys.12

