



Przekrój poprzeczny przez drogę gminną km 0+000 - 1+089

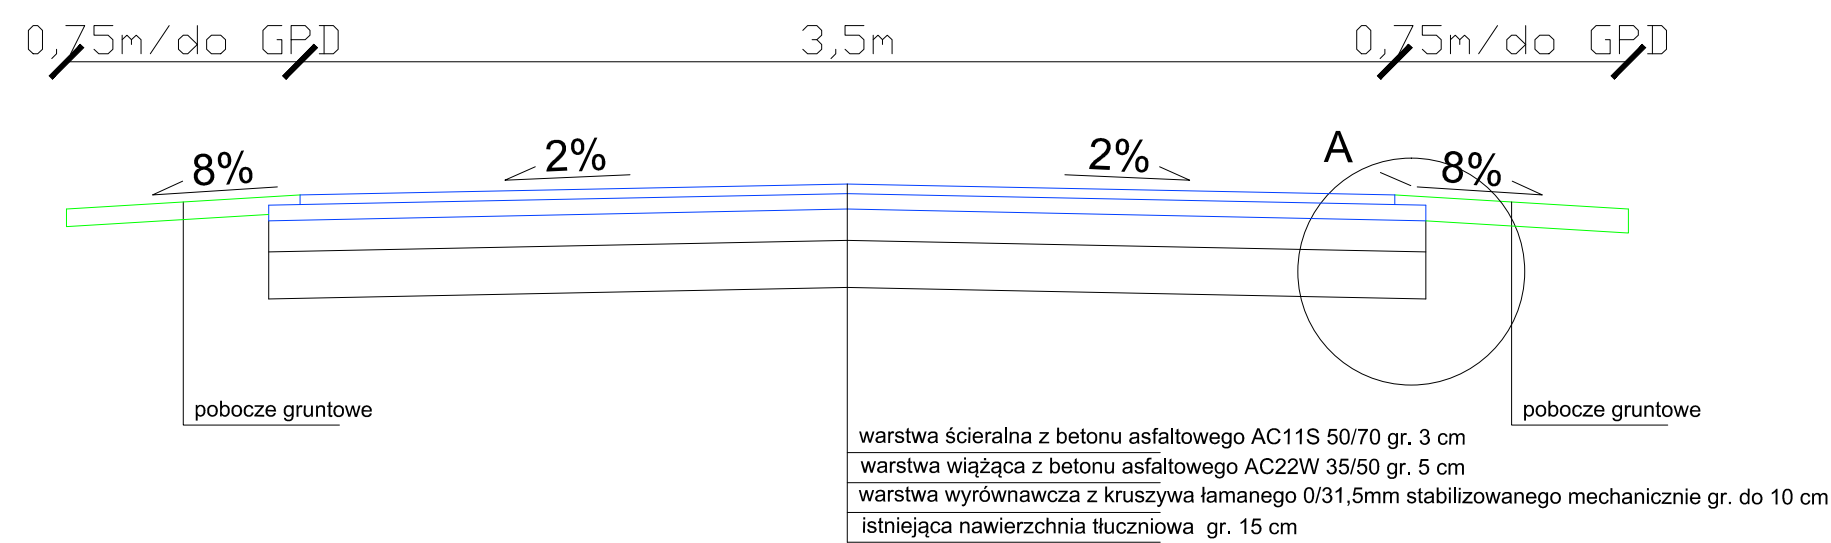

Szczegół A

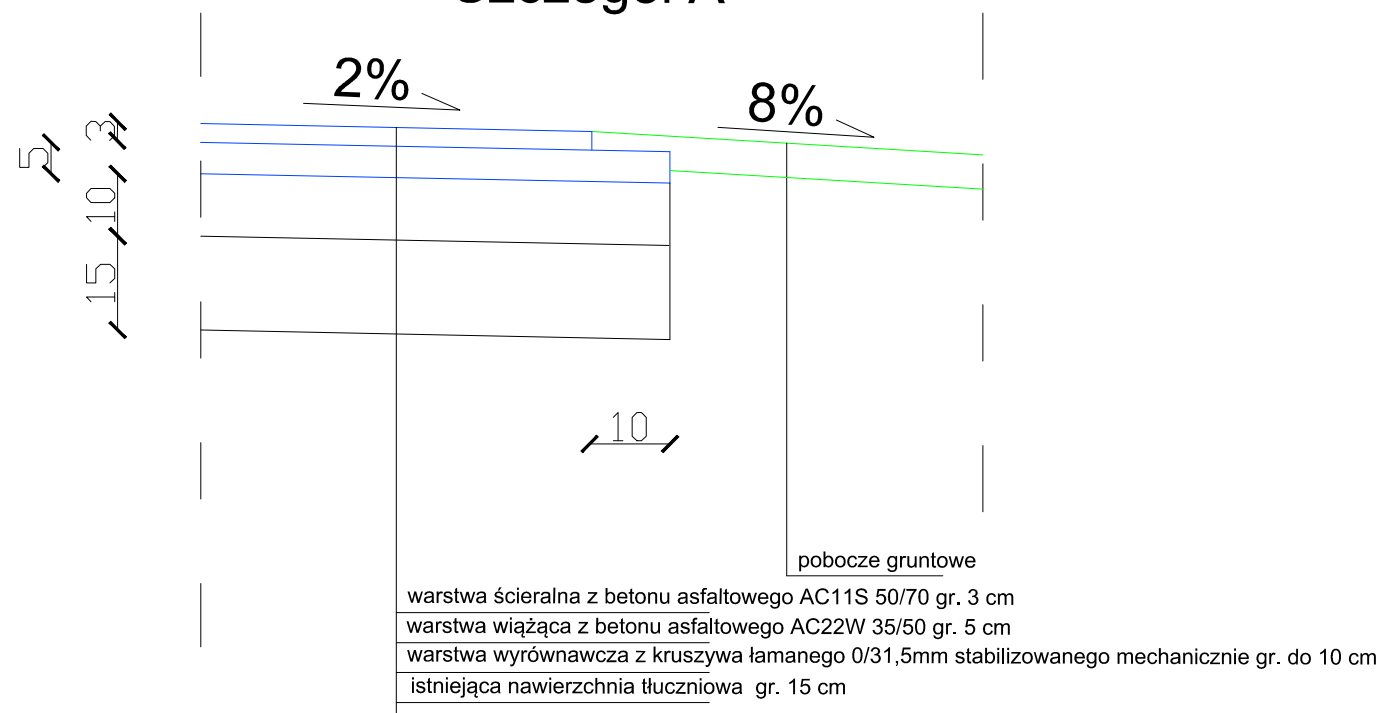

OBIEKT Przebudowa drogi gminnej w miejsc. Reczyn, gm. Bodzanów					
ZAMAWIAJĄCY Gmina Bodzanów					BRANŻA drog.
NAZWA RYSUNKU Przekroje normalne					SKALA 1:25 1:10
	NAZWISKO	NR UPR.	SPECJALNOŚĆ	PODPIS	DATA
OPRACOWAŁ	Tomasz Dudkiewicz		drogi		2015
PROJEKTOWAŁ	Franciszek Rytwiński	148/88	drogi		NR RYS.
SPRAWDZIŁ					3.0