




Przekrój poprzeczny przez drogę gminną km 0+000 - 0+822

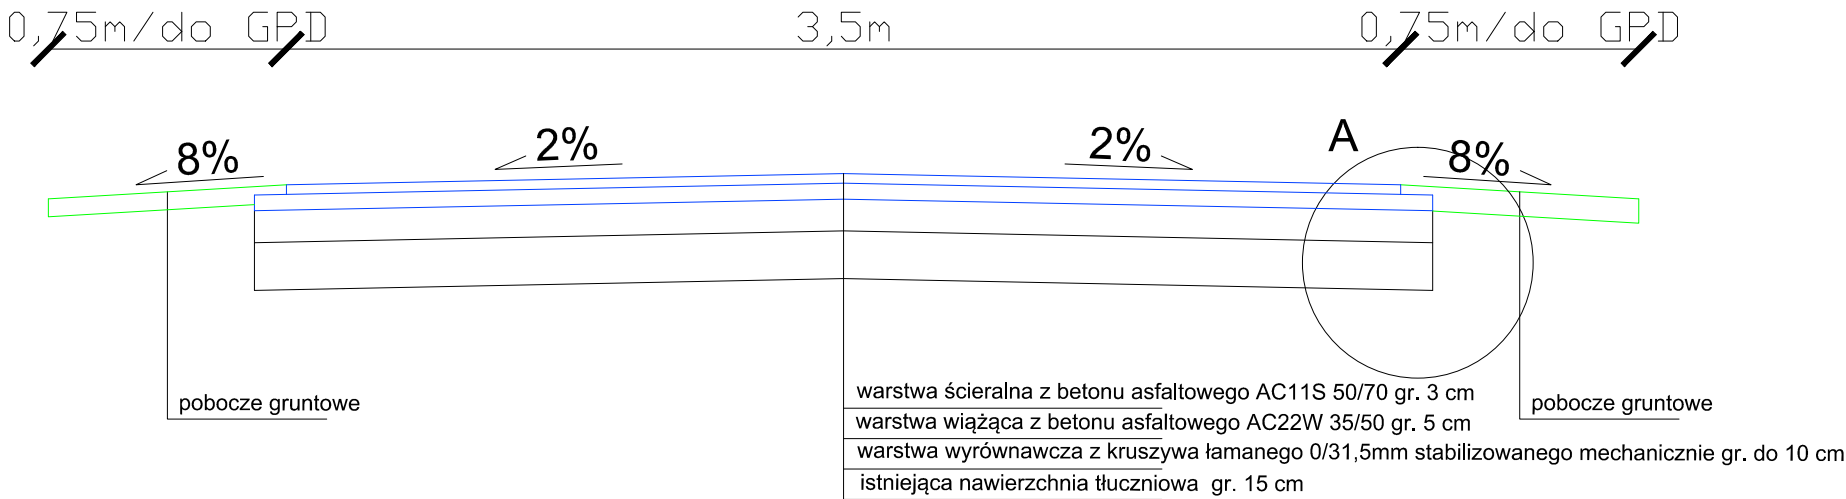

Przekrój poprzeczny przez drogę gminną na wysokości przepustu

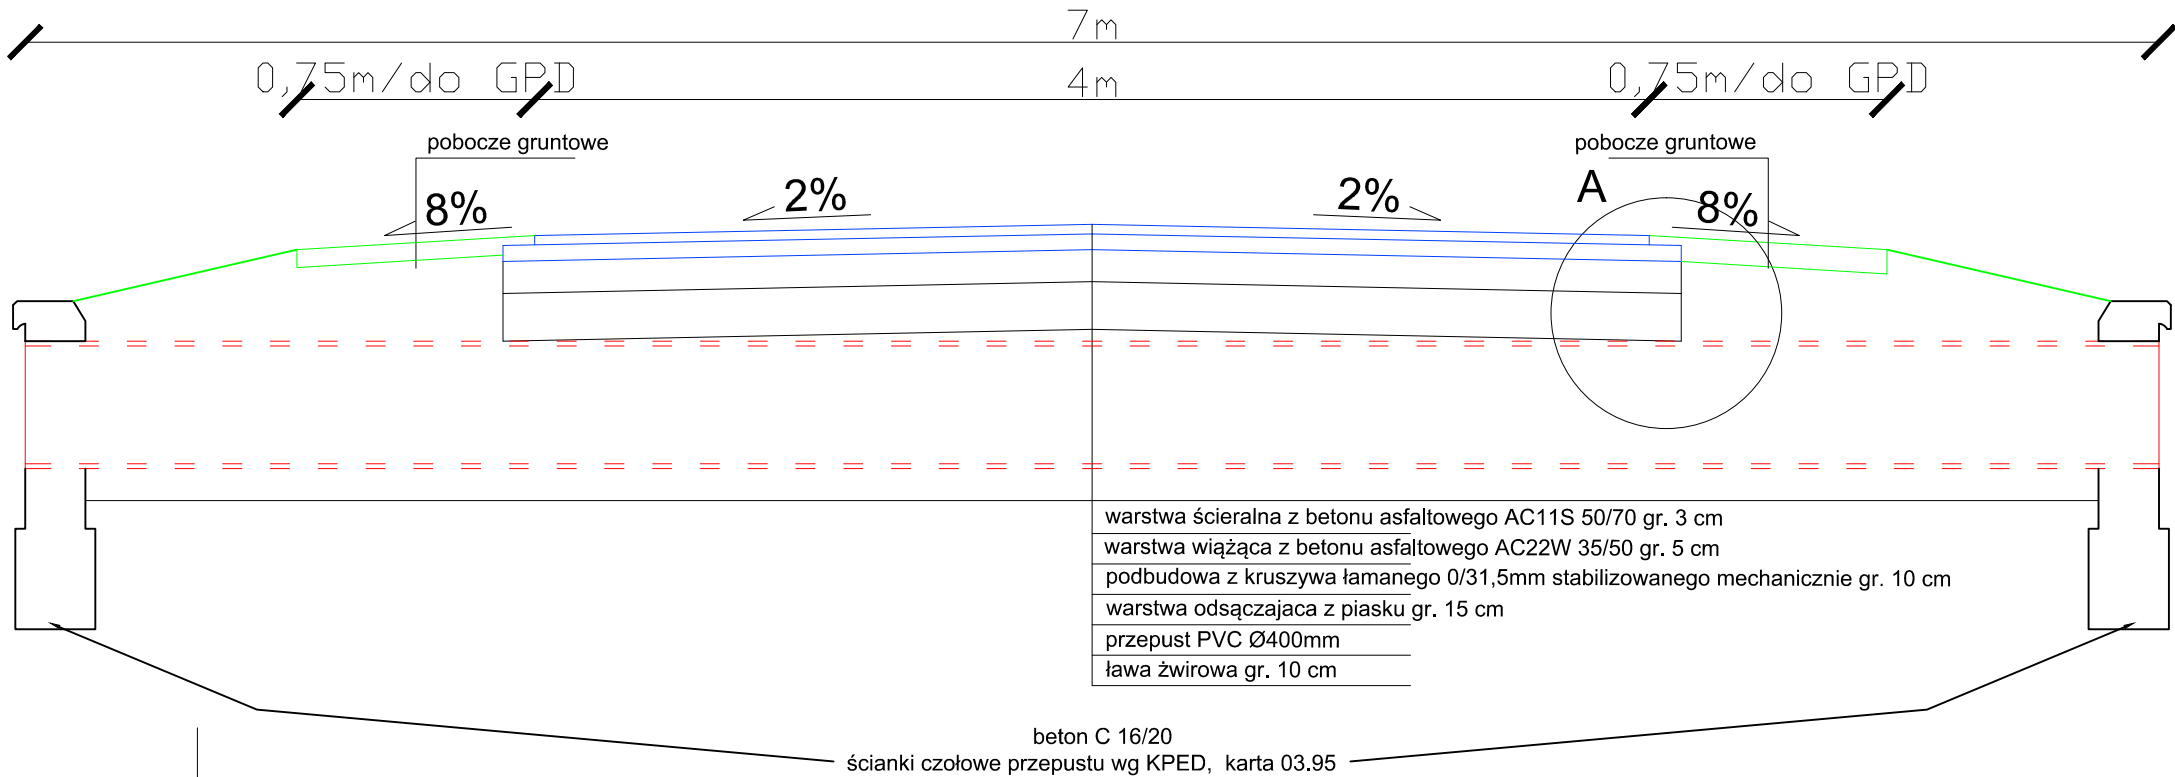

Szczegół A

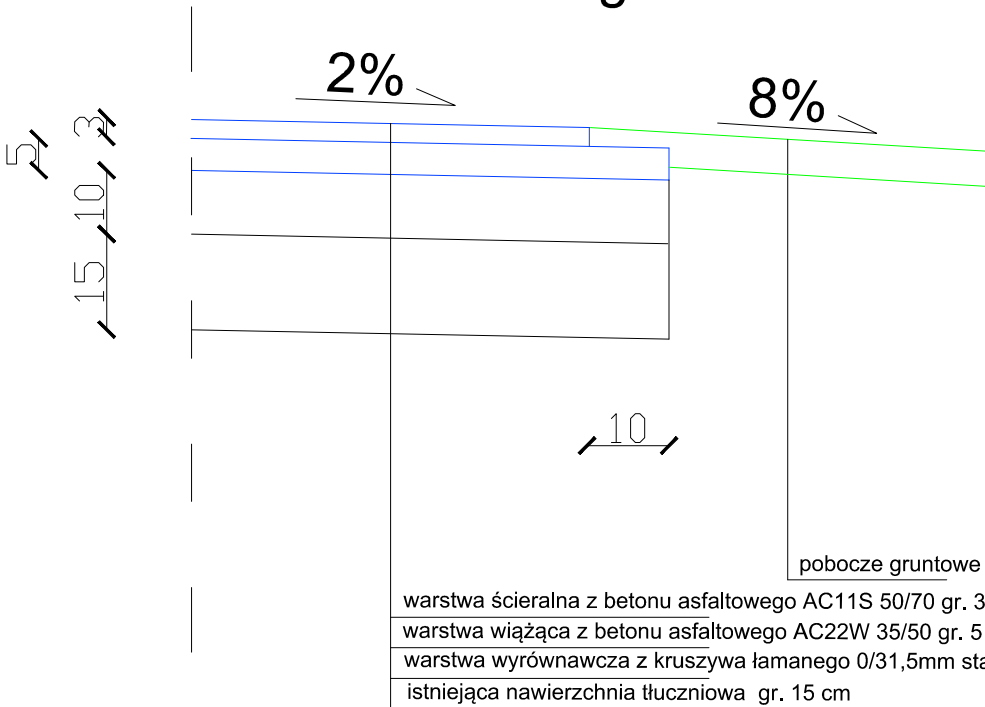

Usługi Projektowe SC F. Rytwiński, L. Rytwińska-N

OBIEKT	Przebudowa drogi gminnej w miejsc. Cieśle, gm. Bodzanów			
ZAMAWIAJĄCY	Gmina Bodzanów			
NAZWA RYSUNKU	Przekroje normalne			
	NAZWISKO	NR UPR.	SPECJALNOŚĆ	PODPIS
OPRACOWAŁ	Tomasz Dudkiewicz		drogi	
PROJEKTOWAŁ	Franciszek Rytwiński	148/88	drogi	
SPRAWDZIŁ				