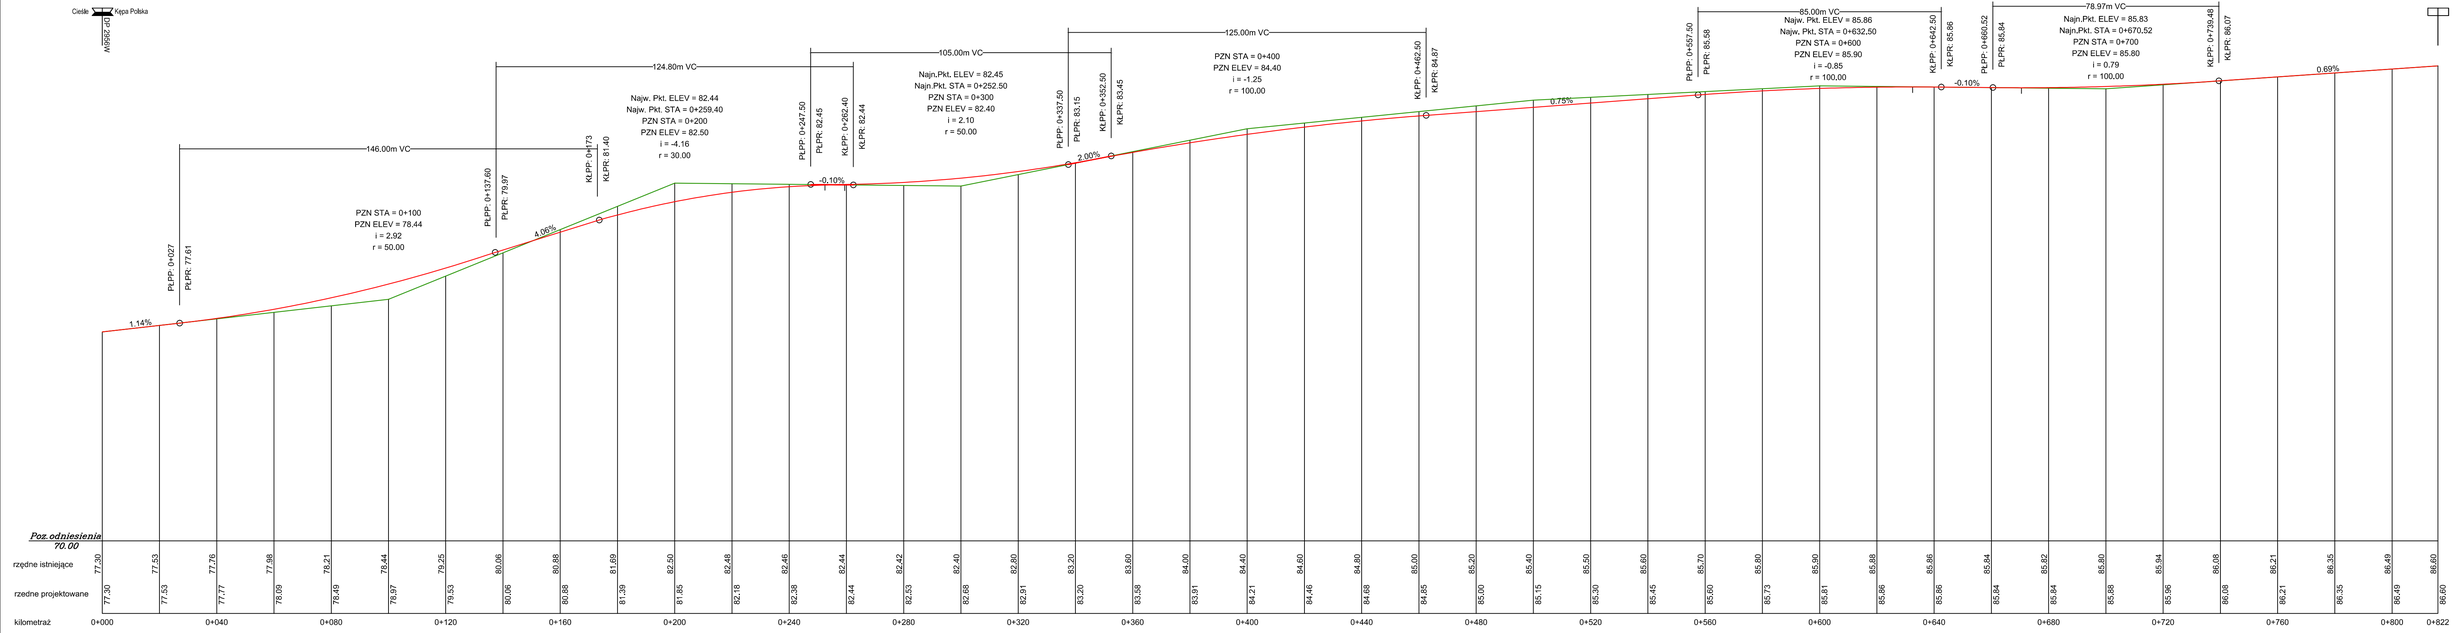

LEGENDA

teren istniejacy

projektowana niweleta

Usługi Projektowe SC F. Rybeński, L. Rybeńska-Nowak

OBIEKT:	Przebudowa drogi gminnej w miejsc. Ciełe, gm. Środzielice				
ZAMAWIAJĄCY:	Gmina Środzielice				BRANŻA: drog.
NAZWA RYSUNKU:	Profil podłużny				SKALA: 1:1000
	NAZWISKO	NR UPR.	SPECJALNOŚĆ	PODPIS	DATA
OPRACOWAŁ:	Tomasz Dudkiewicz		drogi		2015
SPRZEDAWCA:	Franciszek Rybeński	0403/0	drogi		MP-BC/S
SPRAWDZIŁ:					4.0