Przekrój poprzeczny przez drogę gminną km 0+000 - 1+791

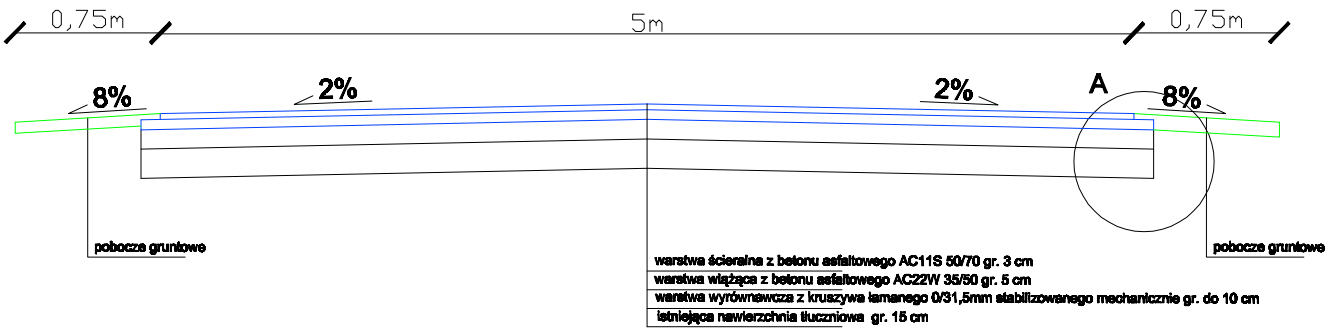

Szczegół A

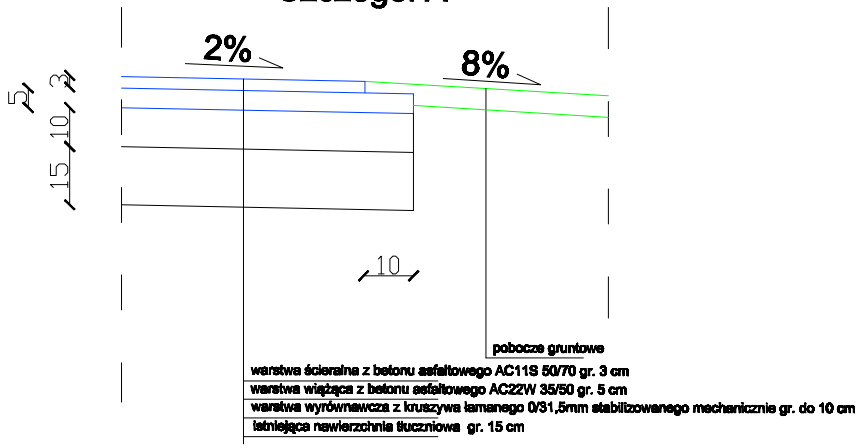

Usługi Projektowe SC F. Rytwiński, L. Rytwińska-Nowak

OBIEKT	Przebudowa drogi gminnej w miejsc. Stanowo, gm. Bodzanów				
ZAMAWIAJĄCY	Gmina Bodzanów				BRANŻA drog.
NAZWA RYSUNKU	Przekroje normalne				SKALA 1:25 1:10
	NAZWISKO	NR UPR.	SPECJALNOŚĆ	PODPIS	DATA
OPRACOWAŁ	Tomasz Dudkiewicz		drogi		2016
PROJEKTOWAŁ	Franciszek Rytwiński	149/95	drogi		NR RYS. 3.0
SPRAWDZ.					