


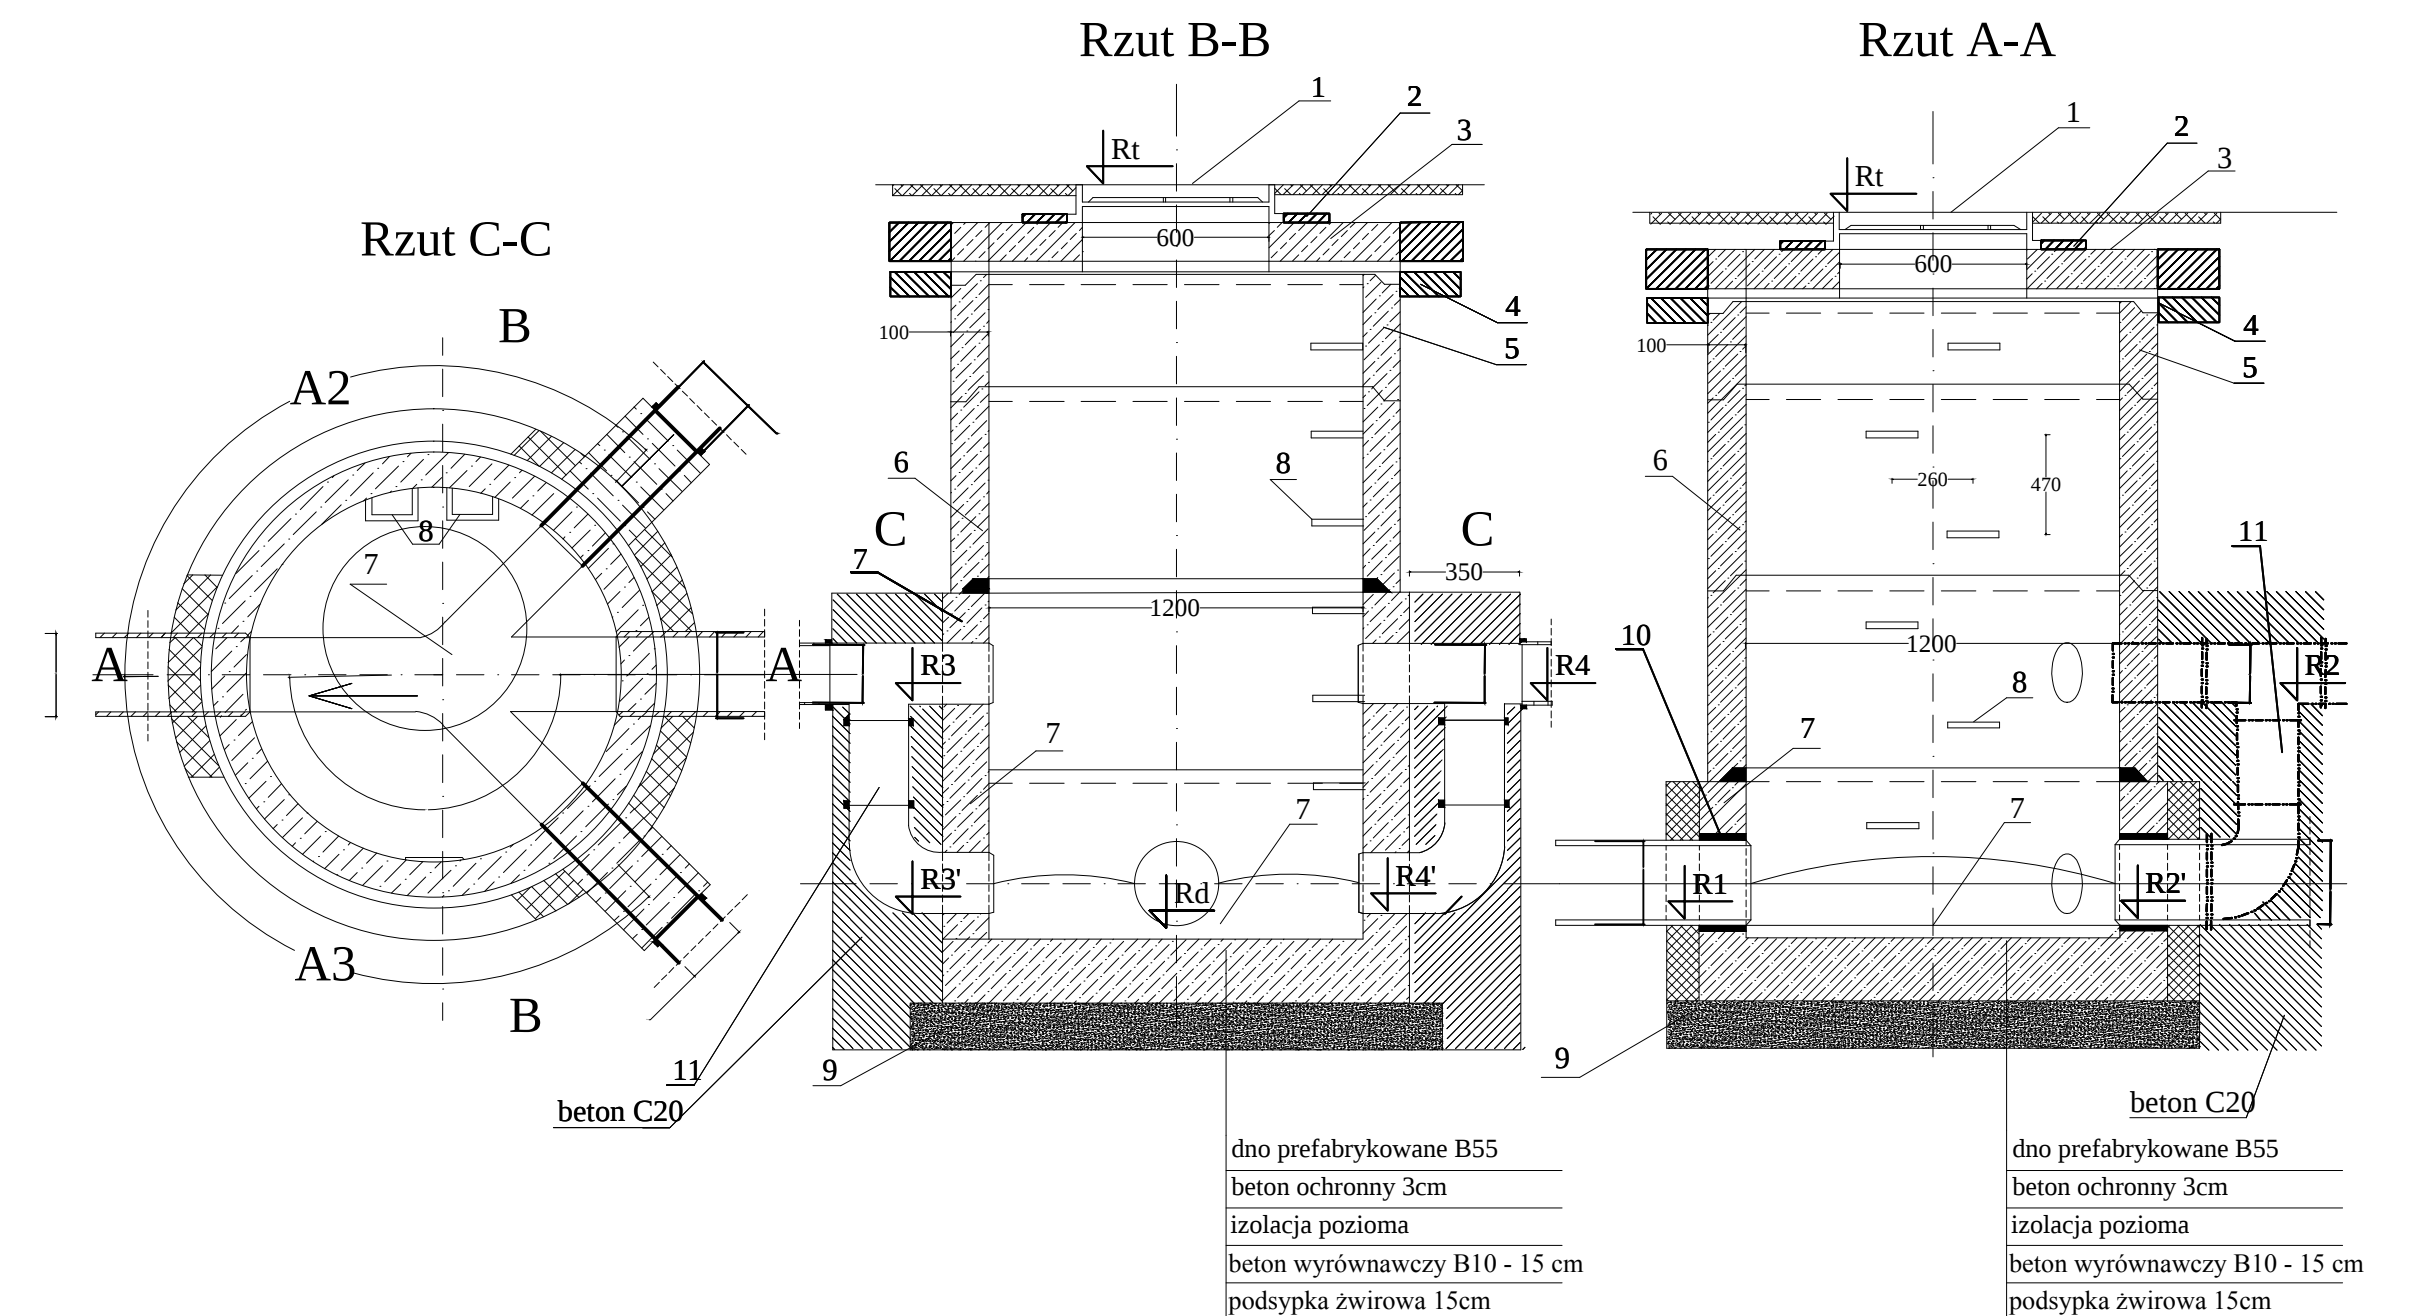


- ELEMENTY STUDNI
- 1 - właz żeliwny ciężki DN600 mm, klasy D400
 - 2 - pierścien betonowy dystansowy pod właz
 - 3 - płyta pokrywowa prefabrykowana
 - 4 - pierścien odciążający prefabrykowany na podbudowie bet. B15 gr. 15 cm
 - 5 - krąg żelbetowy DN1200/1500 H=500
 - 6 - krąg żelbetowy DN1200/1500 H=1000
 - 7 - dennica studni DN1200/1500 z betonu wibroprasowanego B55
 - 8 - stopnie złączowe żeliwne osadzone fabrycznie
 - 9 - podsypka piaskowo-żwirowa, gr. 15 cm
 - 10 - przejście szczelne osadzone fabrycznie


UWAGI

- studnia wg PN-EN 1917:2002
- prefabrykowane elementy z betonu B55, wodoszczelnej W8, mrozoodpornego F=150, nasiąkliwość do 1,5%
- elementy łączone na uszczelkę gumową
- stopnie złączowe - co 25 cm
- od zewnątrz studnię pomalować środkiem gruntującym


 Zakład Techniki Sanitarnej				
Projekt	BUDOWA SIECI KANALIZACJI DESZCZOWEJ			
Adres obiektu	BIAŁOBRZEGI, GM. BODZANÓW			
Rysunek	SCHEMAT STUDNI REWIZYJNEJ DN1200			
Brutto	SANTARNA	SKALA		
Funkcja	inicj i nawisoko	Nr uprawnień	Podpis	Nr rysunku
Projektant	mgr inż. PAWEŁ BOBROWSKI	MAZ/0201/POOS/07		
Projektant sprawdzający	mgr inż. PAWEŁ RĘDZIŃSKI	MAZ/0428/POOS/09		
PRAWA AUTORSKIE ZASTRZEŻONE		Data: 05.2019 r.	Strona:	22

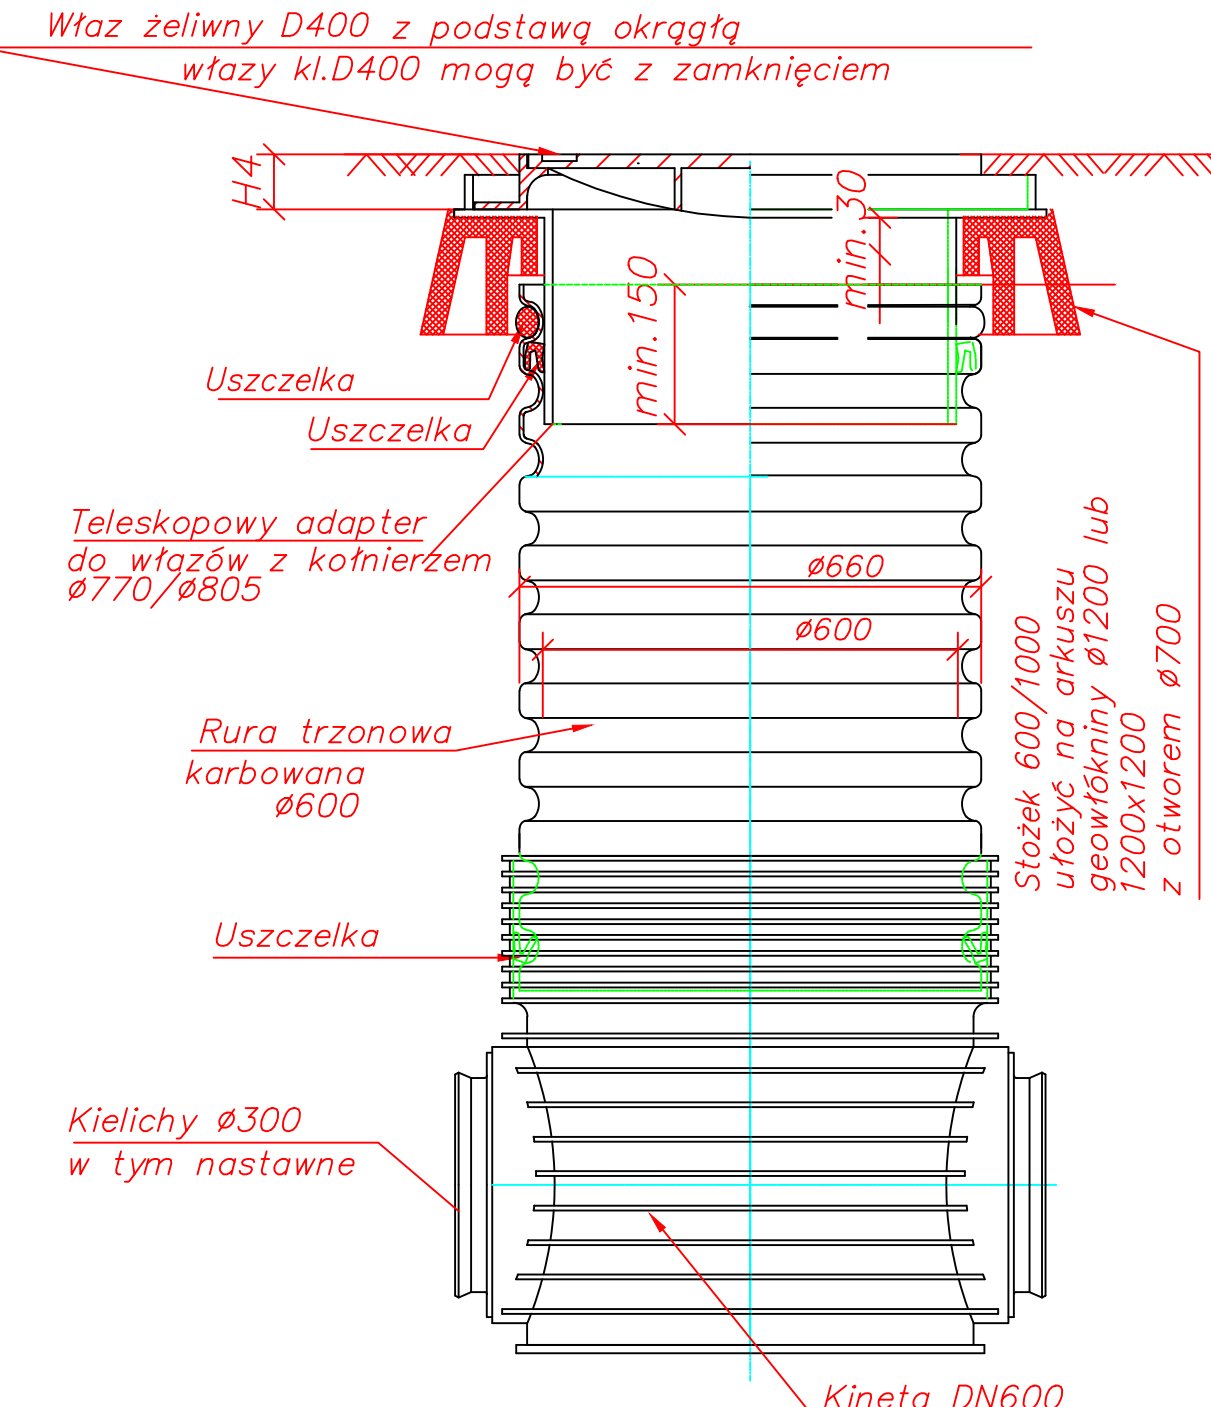

 Zakład Techniki Sanitarnej				
Projekt	BUDOWA SIECI KANALIZACJI DESZCZOWEJ			
Adres obiektu	BIAŁOBRZEGI, GM. BODZANÓW			
Rysunek	SCHEMAT STUDNI REWIZYJNEJ DN1200			
Brutto	SANTARNA	SKALA		
Funkcja	inicj i nawisoko	Nr uprawnień	Podpis	Nr rysunku
Projektant	mgr inż. PAWEŁ BOBROWSKI	MAZ/0201/POOS/07		
Projektant sprawdzający	mgr inż. PAWEŁ RĘDZIŃSKI	MAZ/0428/POOS/09		
PRAWA AUTORSKIE ZASTRZEŻONE		Data: 05.2019 r.	Strona:	23

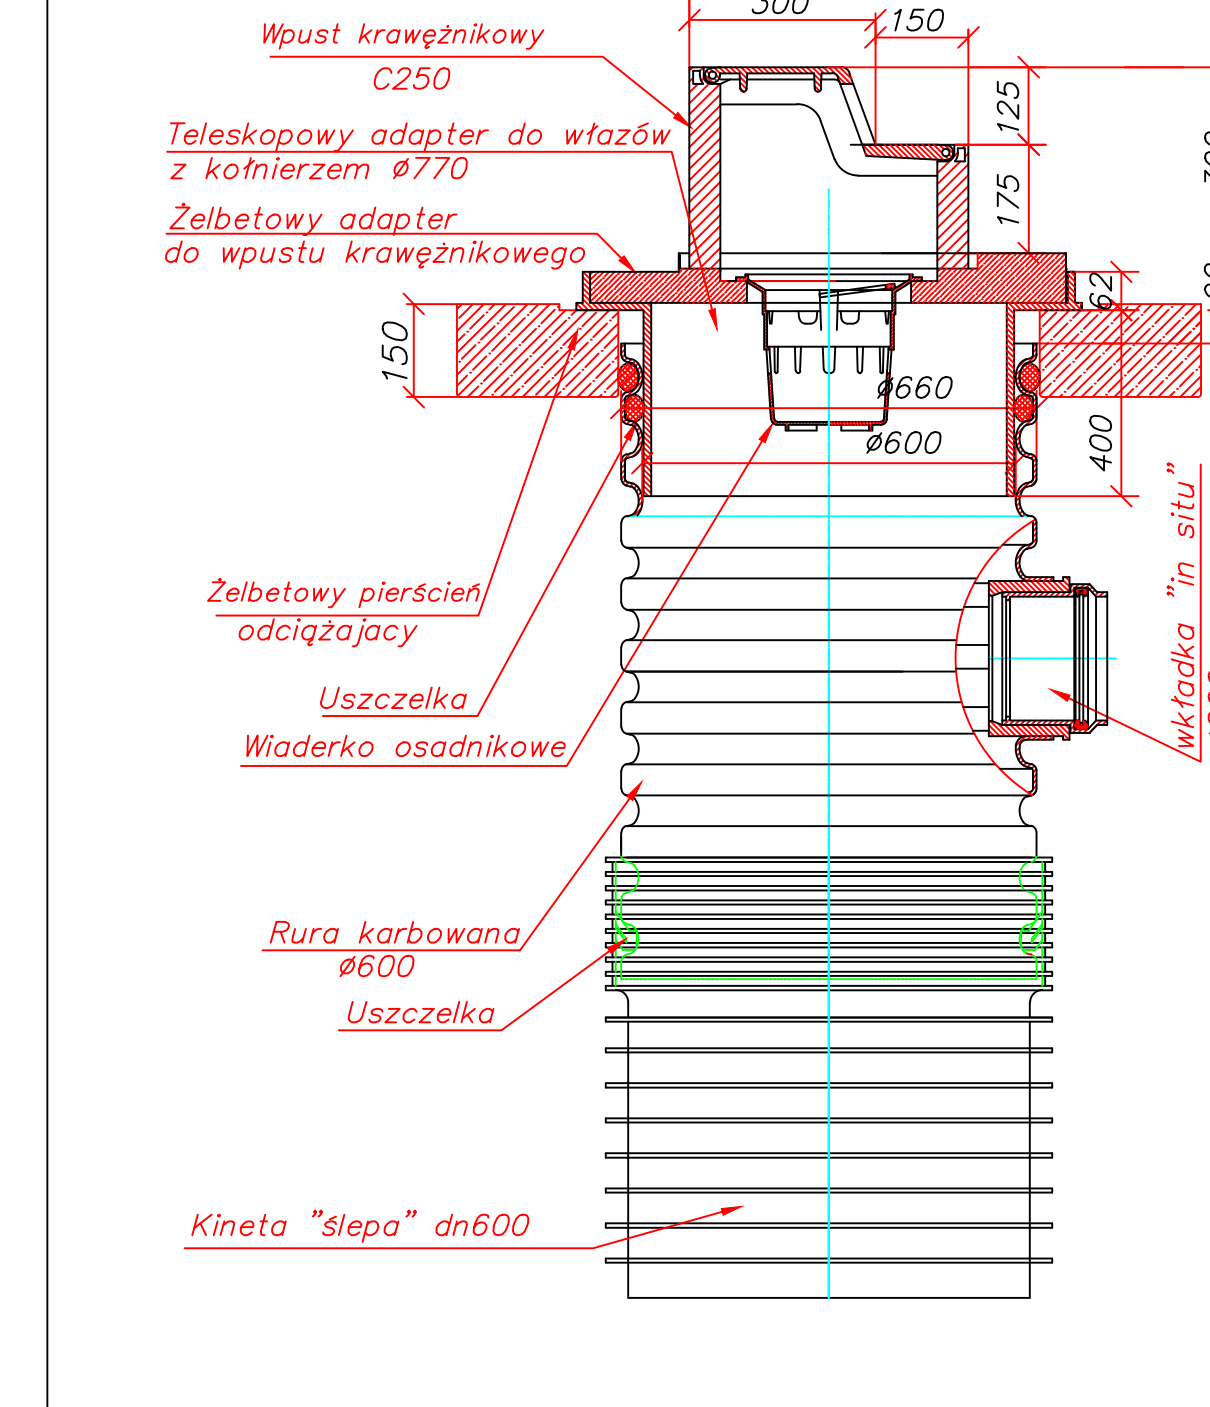

 Zakład Techniki Sanitarnej				
Projekt	BUDOWA SIECI KANALIZACJI DESZCZOWEJ			
Adres obiektu	BIAŁOBRZEGI, GM. BODZANÓW			
Rysunek	SCHEMAT STUDNI Z WUSTEM PRZYKRAWĘZNIKOWYM			
Brutto	SANTARNA	SKALA		
Funkcja	inicj i nawisoko	Nr uprawnień	Podpis	Nr rysunku
Projektant	mgr inż. PAWEŁ BOBROWSKI	MAZ/0201/POOS/07		
Projektant sprawdzający	mgr inż. PAWEŁ RĘDZIŃSKI	MAZ/0428/POOS/09		
PRAWA AUTORSKIE ZASTRZEŻONE		Data: 05.2019 r.	Strona:	24

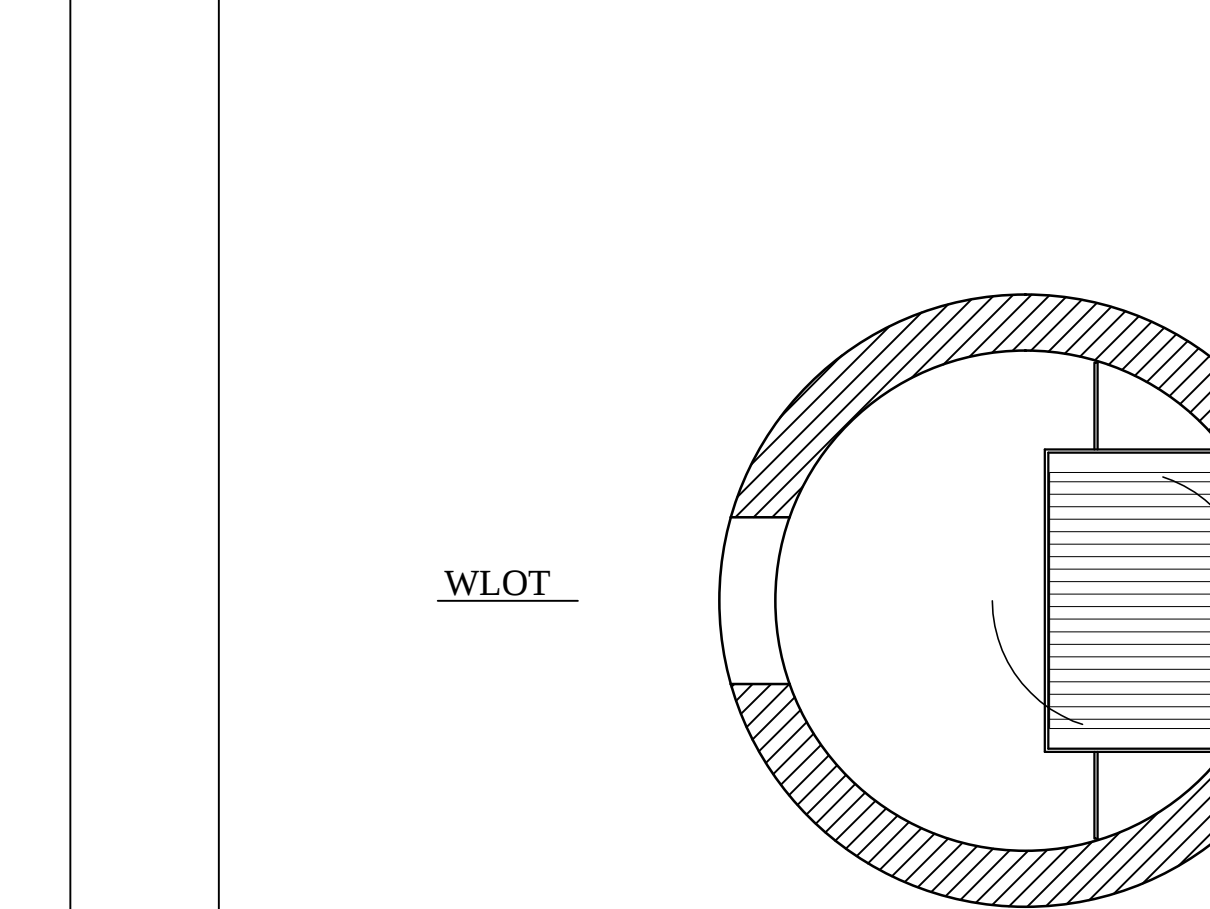


- ELEMENTY STUDNI
- właz żeliwny ciężki DN600 mm, klasy D400
 - pierścien betonowy dystansowy pod właz
 - płyta pokrywowa prefabrykowana
 - pierścien odciążający prefabrykowany na podbudowie bet. B15 gr. 15 cm
 - krąg żelbetowy DN2000
 - dennica studni DN2000 z betonu wibroprasowanego B55
 - stopnie złączowe żeliwne osadzone fabrycznie
 - podsypka piaskowo-żwirowa, gr. 15 cm
 - przejście szczelne osadzone fabrycznie


UWAGI

- studnia wg PN-EN 1917:2002
- prefabrykowane elementy z betonu B55, wodoszczelnej W8, mrozoodpornego F=150, nasiąkliwość do 1,5%
- elementy łączone na uszczelkę gumową
- stopnie złączowe - co 25 cm
- od zewnątrz studnię pomalować środkiem gruntującym

 Zakład Techniki Sanitarnej				
Projekt	BUDOWA SIECI KANALIZACJI DESZCZOWEJ			
Adres obiektu	BIAŁOBRZEGI, GM. BODZANÓW			
Rysunek	SCHEMAT WYLOTU DO ODBIORNIKA			
Brutto	SANTARNA	SKALA		
Funkcja	inicj i nawisoko	Nr uprawnień	Podpis	Nr rysunku
Projektant	mgr inż. PAWEŁ BOBROWSKI	MAZ/0201/POOS/07		
Projektant sprawdzający	mgr inż. PAWEŁ RĘDZIŃSKI	MAZ/0428/POOS/09		
PRAWA AUTORSKIE ZASTRZEŻONE		Data: 05.2019 r.	Strona:	25

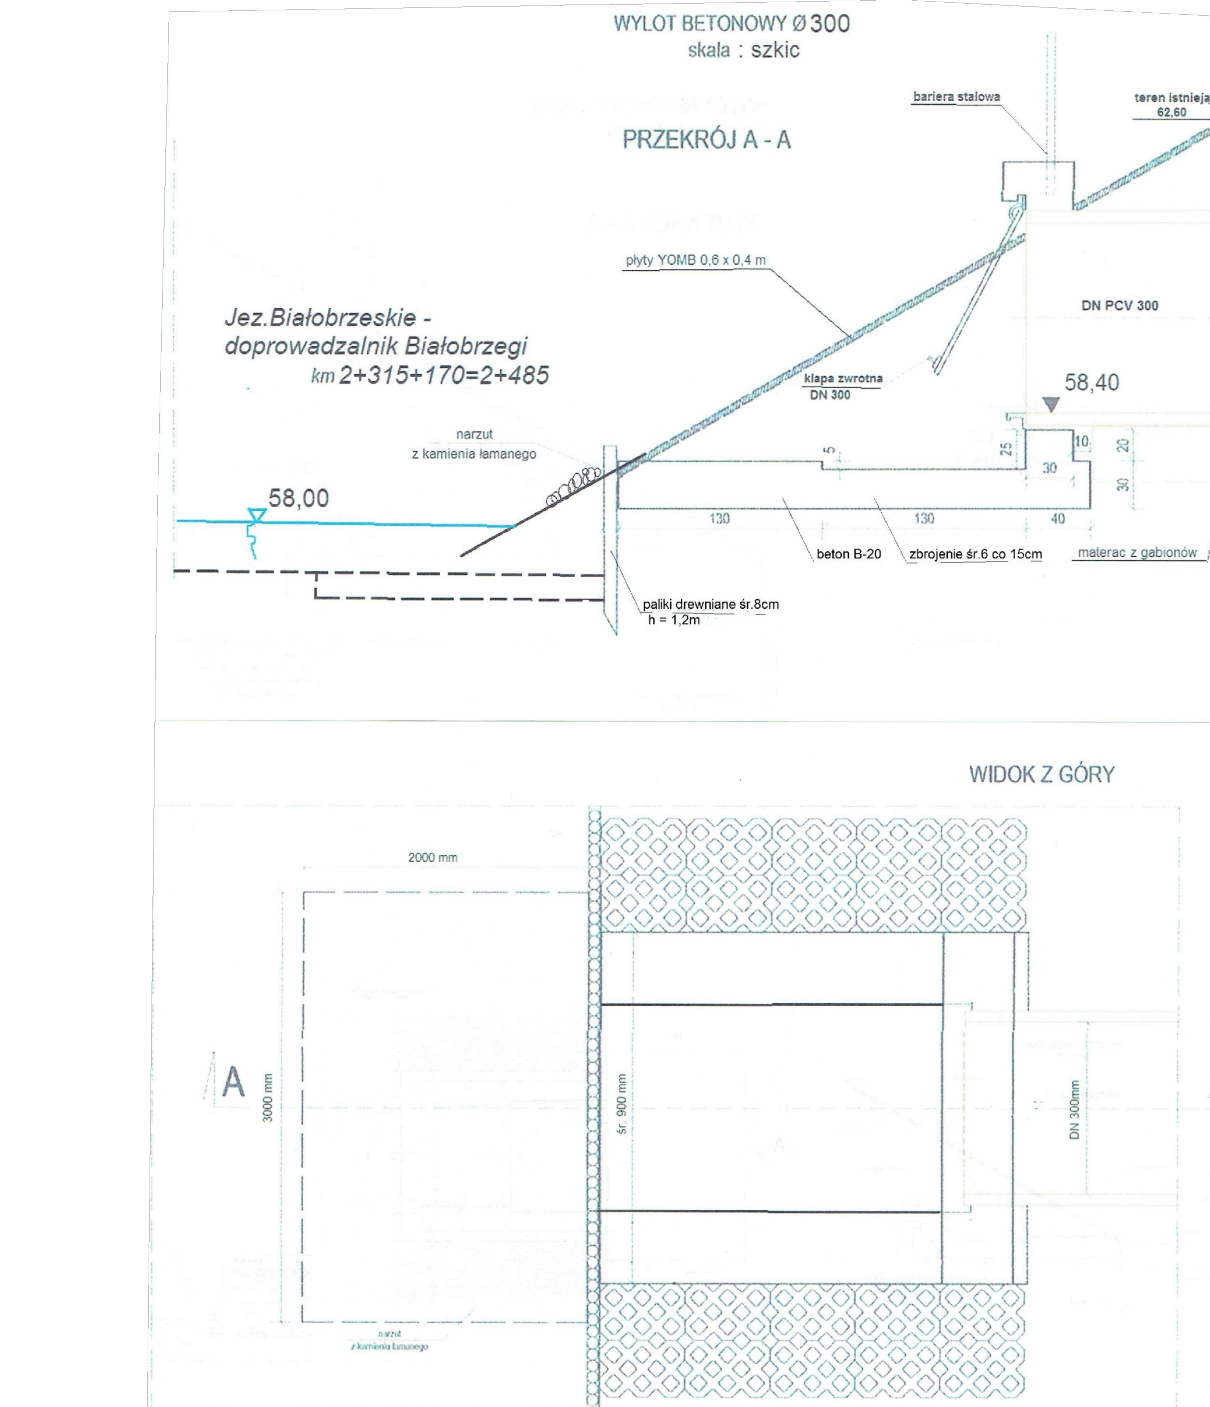

 Zakład Techniki Sanitarnej				
Projekt	BUDOWA SIECI KANALIZACJI DESZCZOWEJ			
Adres obiektu	BIAŁOBRZEGI, GM. BODZANÓW			
Rysunek	SCHEMAT SKRZYŻOWANIA Z KABLEM TELEKOM. ENERGETYCZNYM			
Brutto	SANTARNA	SKALA		
Funkcja	inicj i nawisoko	Nr uprawnień	Podpis	Nr rysunku
Projektant	mgr inż. PAWEŁ BOBROWSKI	MAZ/0201/POOS/07		
Projektant sprawdzający	mgr inż. PAWEŁ RĘDZIŃSKI	MAZ/0428/POOS/09		
PRAWA AUTORSKIE ZASTRZEŻONE		Data: 05.2019 r.	Strona:	26

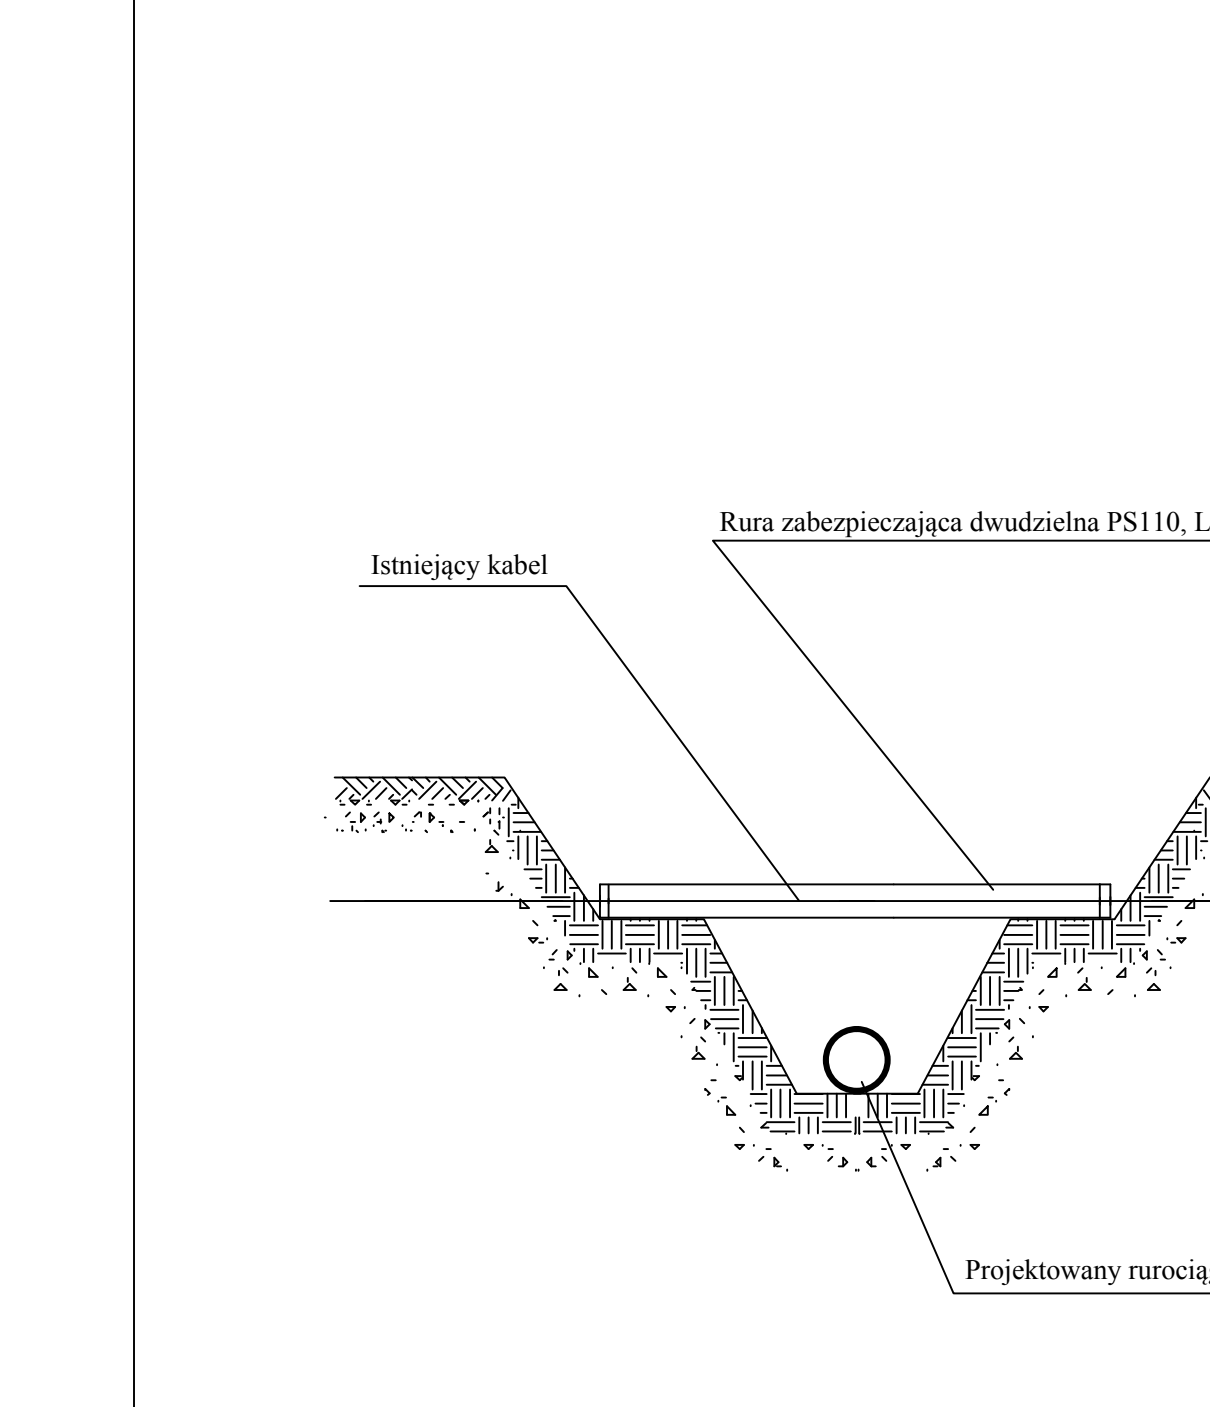

 Zakład Techniki Sanitarnej				
Projekt	BUDOWA SIECI KANALIZACJI DESZCZOWEJ			
Adres obiektu	BIAŁOBRZEGI, GM. BODZANÓW			
Rysunek	SCHEMAT SKRZYŻOWANIA Z KABLEM TELEKOM. ENERGETYCZNYM			
Brutto	SANTARNA	SKALA		
Funkcja	inicj i nawisoko	Nr uprawnień	Podpis	Nr rysunku
Projektant	mgr inż. PAWEŁ BOBROWSKI	MAZ/0201/POOS/07		
Projektant sprawdzający	mgr inż. PAWEŁ RĘDZIŃSKI	MAZ/0428/POOS/09		
PRAWA AUTORSKIE ZASTRZEŻONE		Data: 05.2019 r.	Strona:	27