


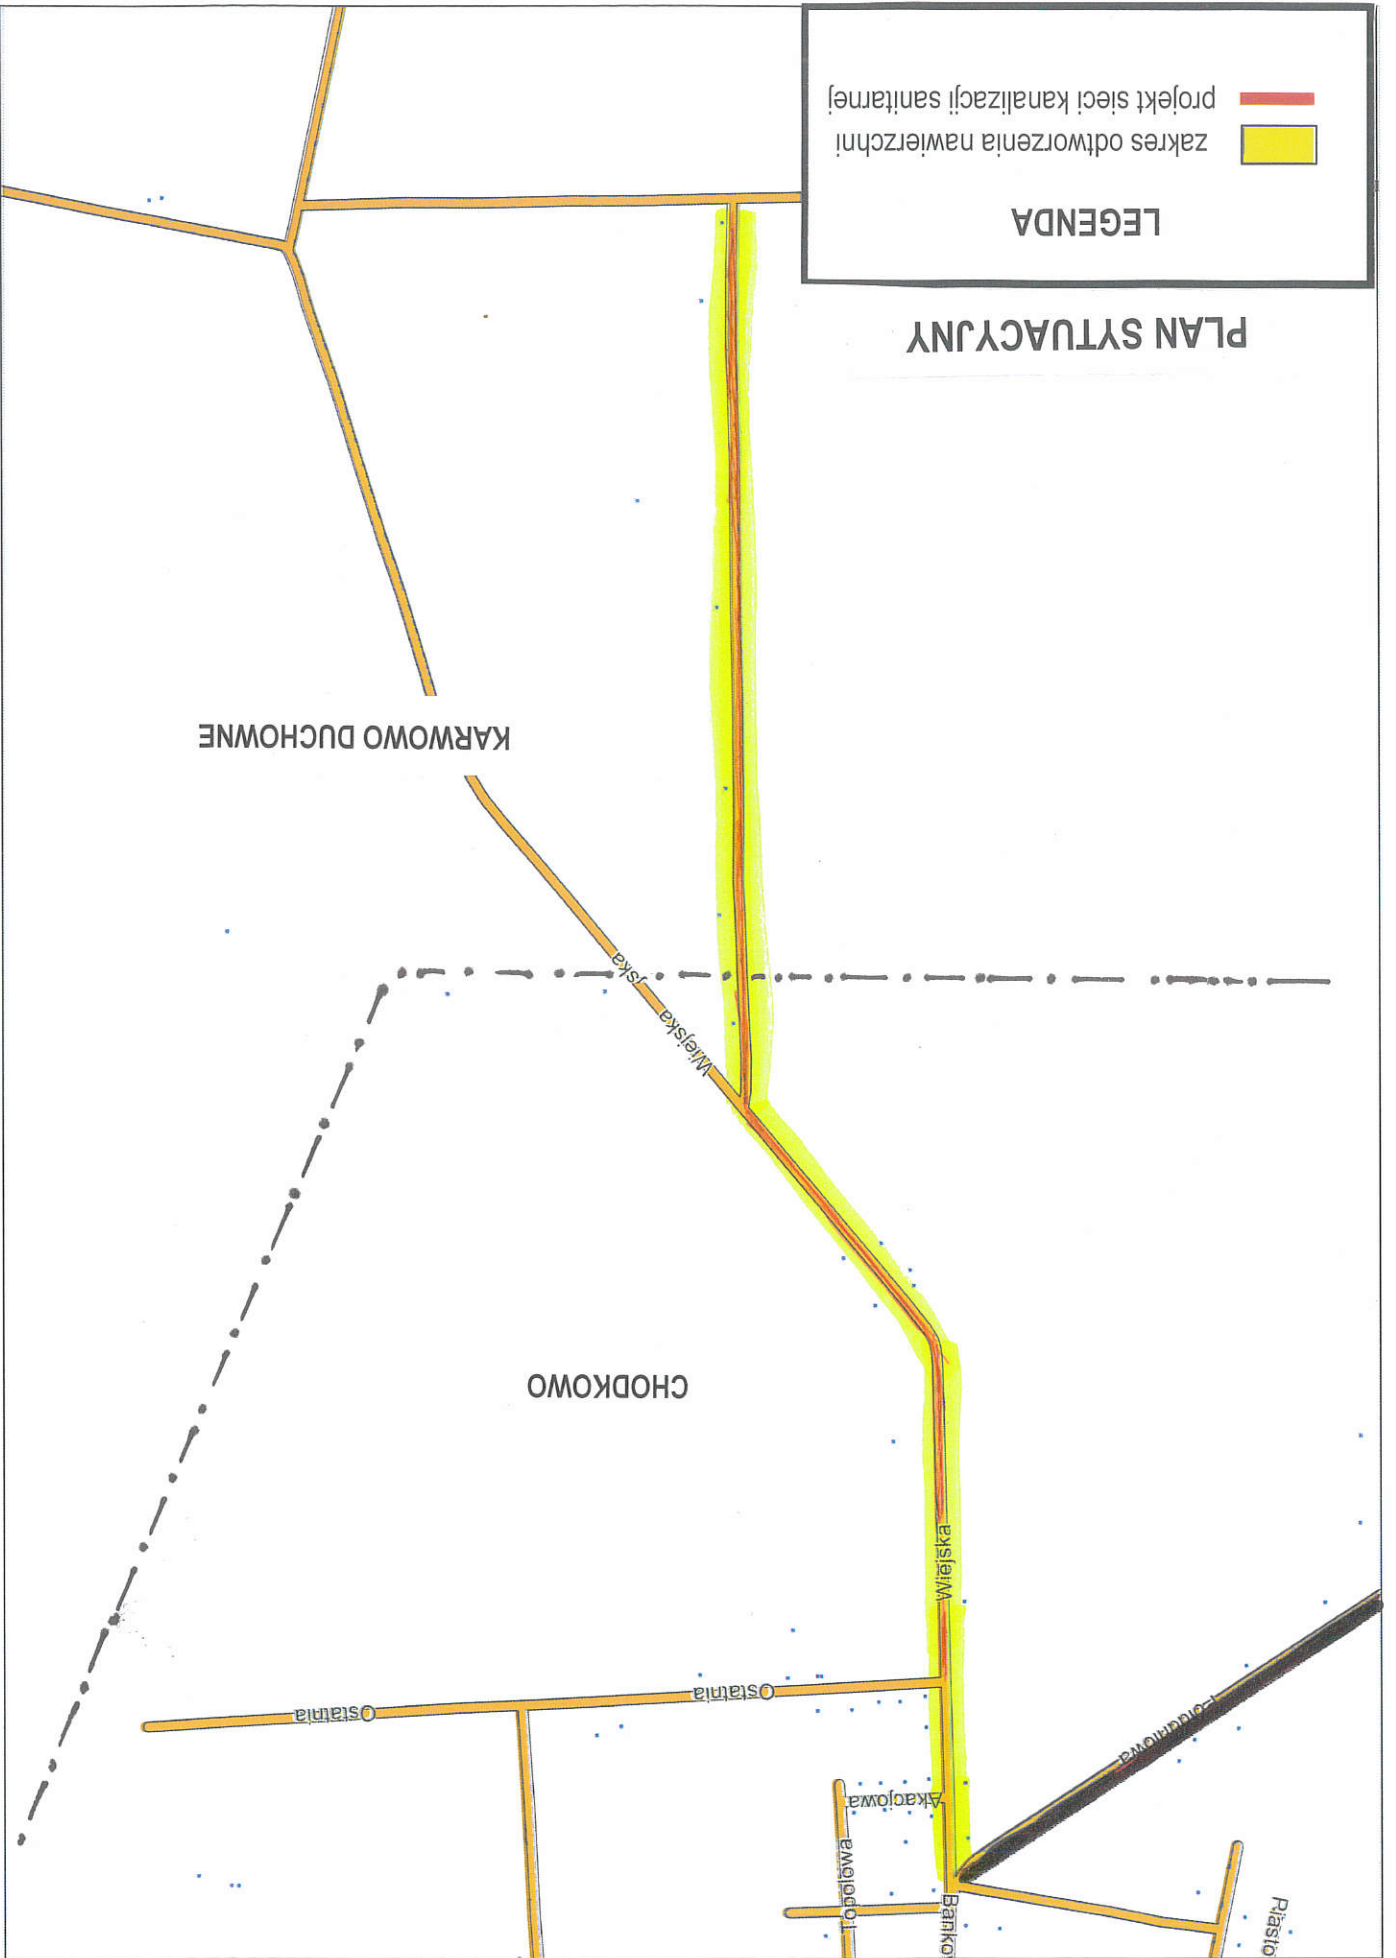

LEGENDA

zakres odtworzenia nawierzchni

projekt sieci kanalizacji sanitarnej

projekt sieci kanalizacji sanitarnej

KARWOWO DUCHOWNE

CHODKOWO

Wieljska

Wielka

ostatinia

Ostania

Akaojowa

Topolowa

Banko

Piaso

