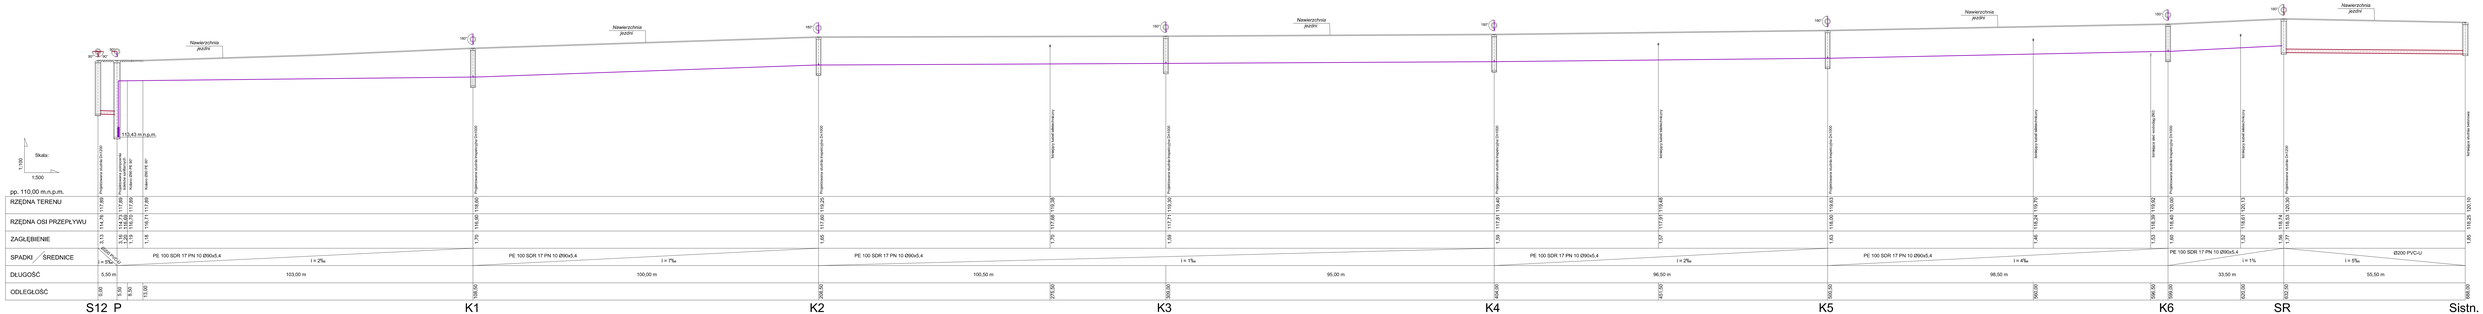

WEGA s.c.	USŁUGI PROJEKTOWE I INWESTYCYJNE T. i J. Strzelkoscy 09 - 410 PŁOCK ul. GEN. ANDERSA 26 tel./fax (024) 263-20-47	
OBIEKT:	Sieć kanalizacji sanitarnej wraz z przyłączami w drodze gminnej w miejscowości Chodkowo i Kanowo Duchowne, gmina Bodzanów	
INWESTOR:	Gmina Bodzanów ul. Bankowa 7 09-470 Bodzanów	BRANŻA: sanitarna
RYSUNEK:	Profil sieci kanalizacji sanitarnej tłocznej	
PROJEKTOWAŁ: inż. Teresa Strzelecka Upr. nr 0/90, 62/94 w zakresie sieci i instalacji sanitarnych		SPRAWDZIŁ: inż. Henryka Kamińska Upr. nr 100/88 w zakresie sieci i instalacji sanitarnych
DATA: Lipiec/ed 2020	SKALA: 1:100 / 1:500	NR RYS. 3