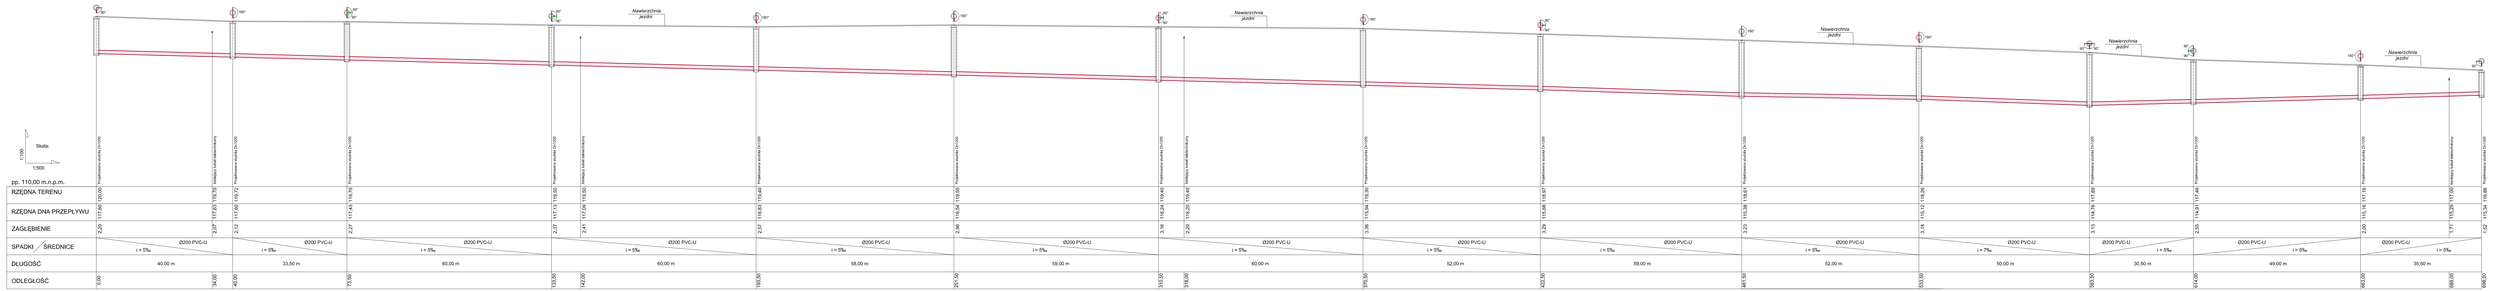

WEGA S.C.	USŁUGI PROJEKTOWE I INWESTYCJNE T. J. Strzelecy ul. Bartosza Głowacha 7/2, 40-076 KATOWICE, INDERSIA 28 tel./fax (032) 253-23-47		
OBIEKT:	Sieć kanalizacji sanitarnej wraz z przyłączami w drodze gminnej w miejscowości Chodzkowo i Karwowo Duchowne, gmina Bodzanów		
INWESTOR:	Gmina Bodzanów ul. Bankowa 7 09-475 Bodzanów	BRANŻA:	sanitarna
RYSUNEK:	Profil sieci kanalizacji sanitarnej grawitacyjnej		
PROJEKTOWAŁ: inż. Tarnosz Strzelecka Upr. nr 5/90, GZM w zakresie sieci i instalacji wodociągowych		SPRAWDZIŁ: inż. Henryka Kamińska Upr. nr 10/89 w zakresie sieci i instalacji wodociągowych	
DATA: Listopad 2020	SKALA: 1:100 / 1:500	NR RYS:	2