


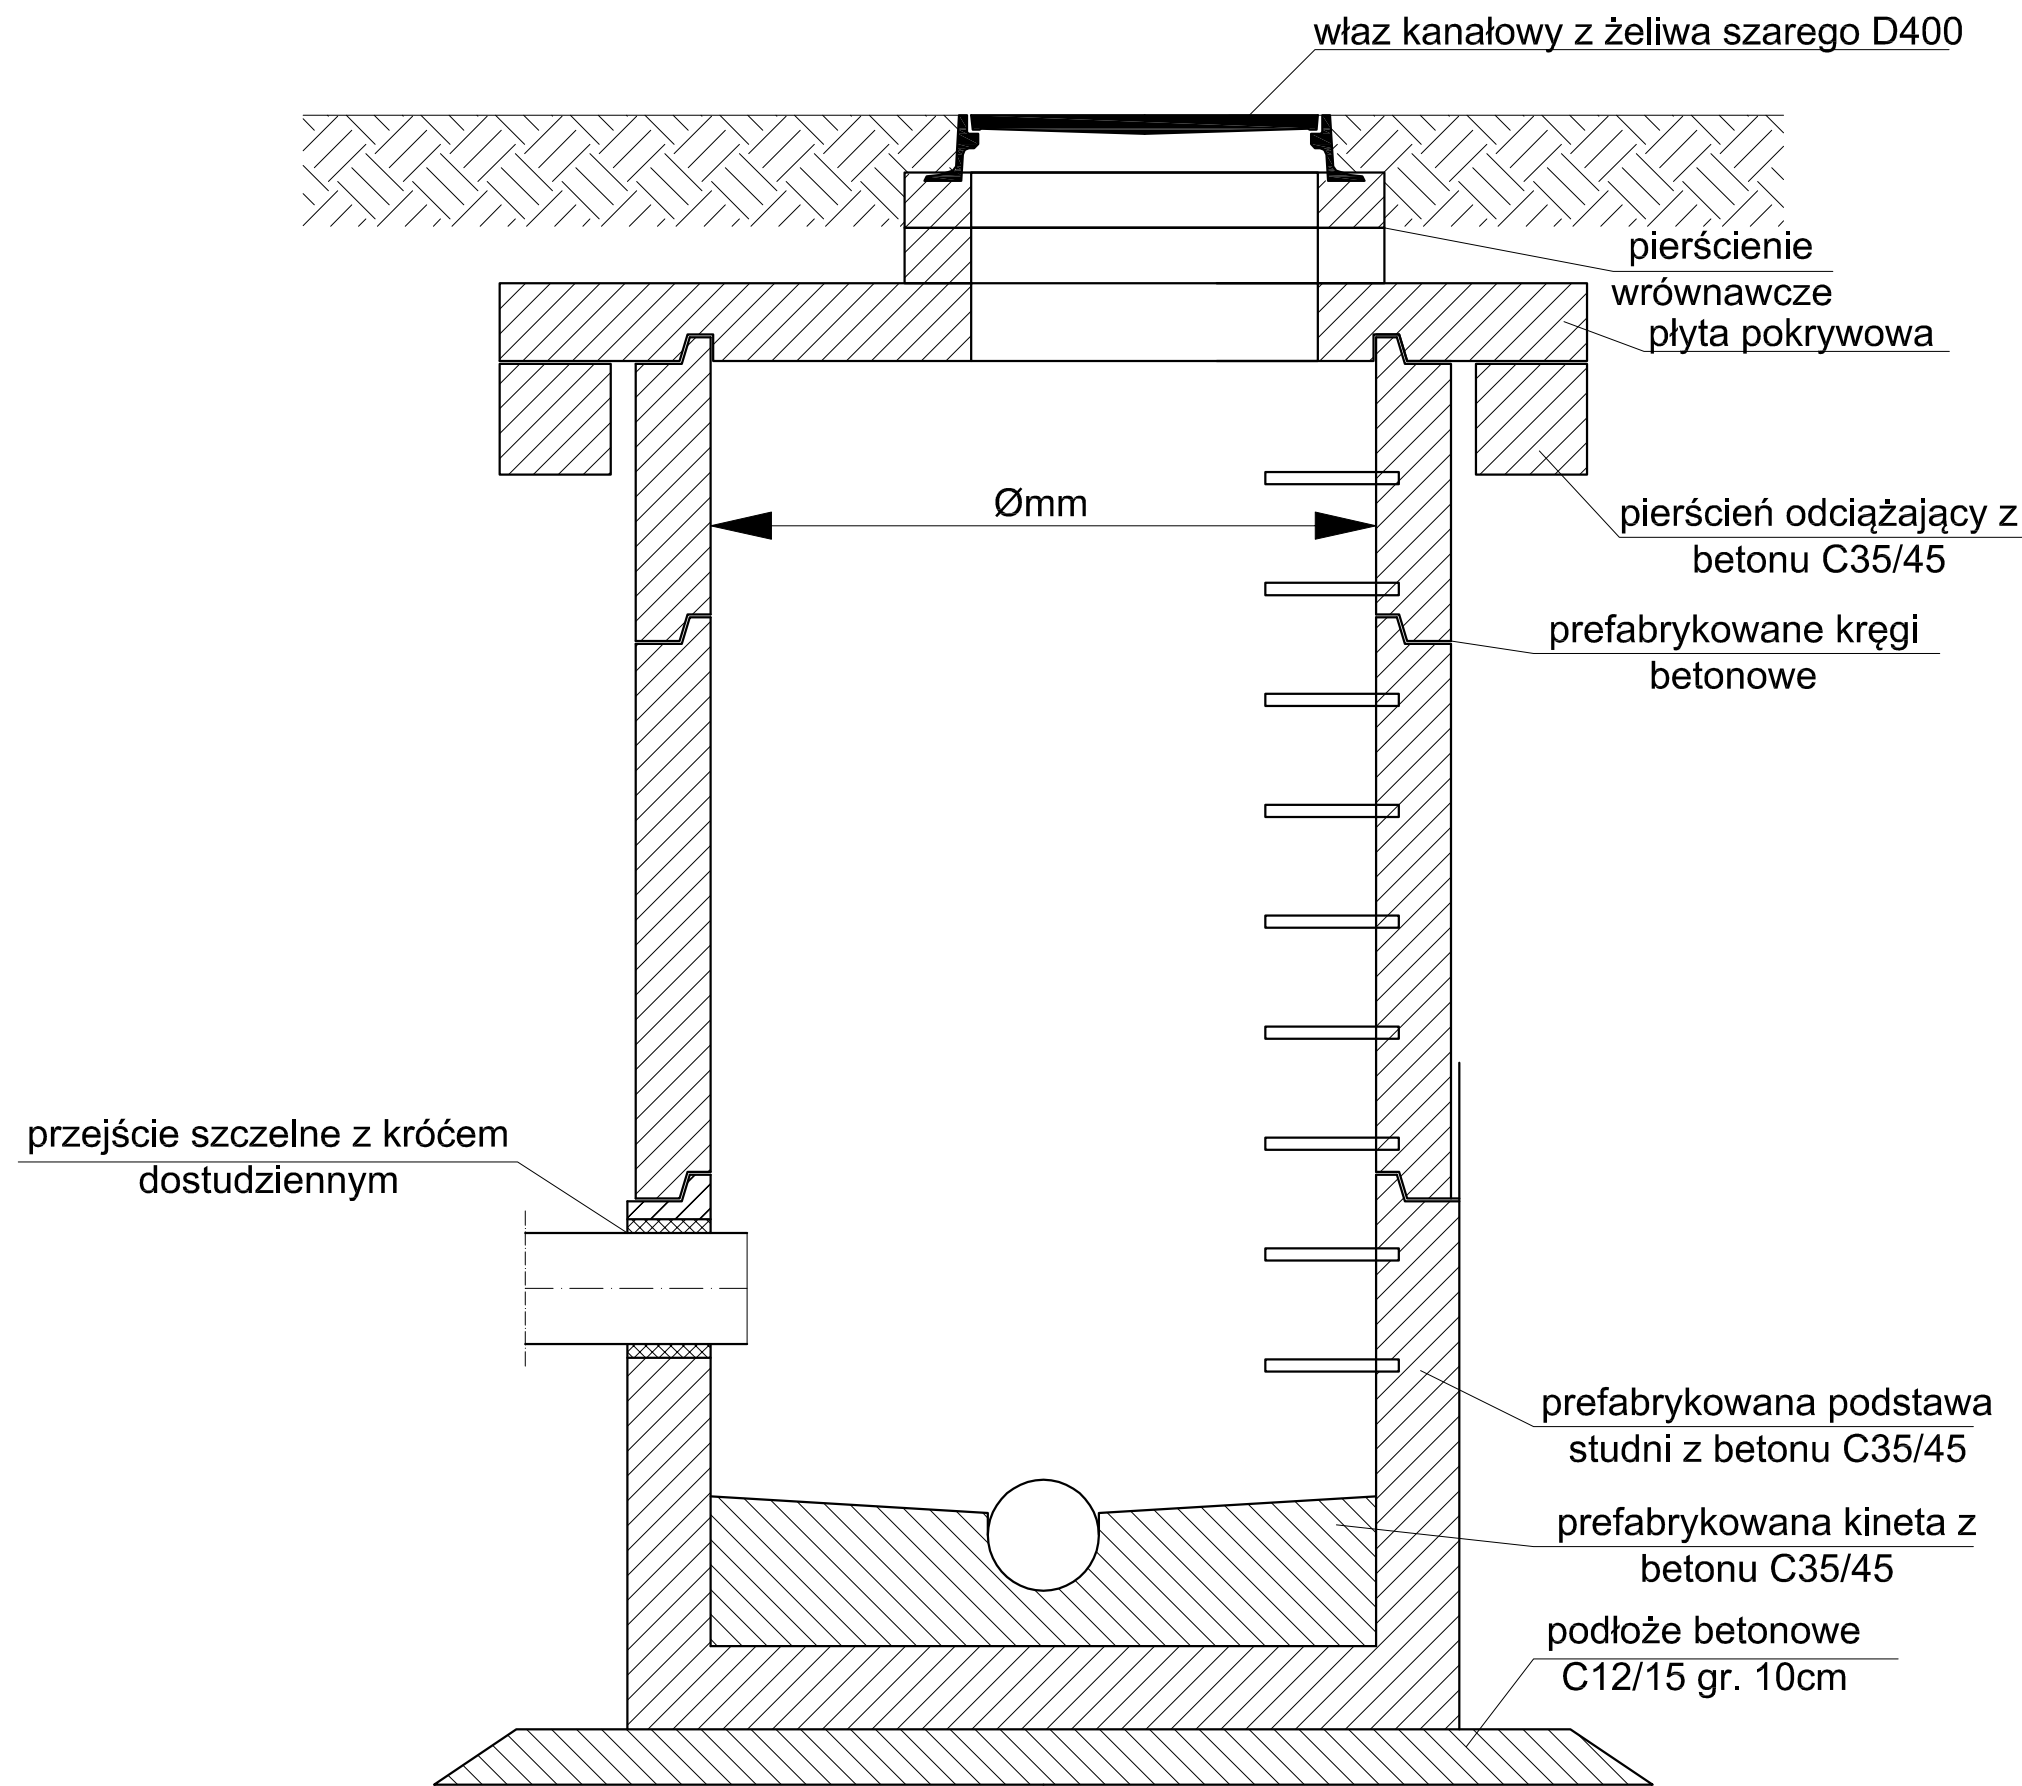

UWAGI I ZALECENIA:

- włączenie wszystkich kanałów do studni nie należy wykonywać w miejscach łączenia poszczególnych kręgów,
- włączenie wszystkich kanałów do studni należy wykonać jako przejścia szczelne,
- przejścia szczelne należy zabudować w trakcie produkcji kręgu (dennicy), jako przejścia zintegrowane w uprzednio wywierconym otworze, schemat konfiguracji kątów włączeń do kręgów przedstawiono na profilu podłużnym sieci,
- wszystkie studnie należy wyposażyć w stopnie zjazdowe,
- łączenie elemenetów studni wykonać poprzez uszczelki elastomerowe (samosmarujące),
- maksymalne pionowe obciążenie studni do 900kN,
- właz żeliwny Ø600mm, klasy D400 (typ ciężki) z wypełnieniem betonowym,
- klasa betonu dla studni C35/45,
- nasiąkliwość elementów betonowych do 4%, wodoszczelność W8,
- dopuszcza się nie izolowanie zewnętrznych powierzchni studni jeżeli posiadają gwarancję szczelności producenta

WEGA s.c.		USŁUGI PROJEKTOWE I INWESTYCYJNE T. i J. Strzeleccy 09 - 410 PŁOCK ul. GEN. ANDERSA 26 tel./fax (024) 263-20-41	
OBIEKT:		Sieć kanalizacji sanitarnej wraz z przyłączami w drodze gminnej w miejscowości Chodkowo i Karwowo Duchowne, gmina Bodzanów	
INWESTOR:		Gmina Bodzanów ul. Bankowa 7 09-470 Bodzanów	BRANŻA: sanitarna
RYSUNEK: Schemat budowy studni betonowej			
PROJEKTOWAŁ: inż. Teresa Strzelecka Upr. nr 5/90, 82/84 <i>w zakresie sieci i instalacji sanitarnych</i>		SPRAWDZIŁ: inż. Henryka Kamińska Upr. nr 100/85 <i>w zakresie sieci i instalacji sanitarnych</i>	
DATA: Listopad 2020	SKALA: 1:20	NR RYS: 5	