

(nr rejestru organu administracji architektoniczno-budowlanej)	Bodzanów.21.12.2020r..... (miejscowość i data)
GMINA BODZANÓW ul. Bankowa 7 (imię i nazwisko lub nazwa inwestora) 05-170 Bodzanów NIP 774-32-11-034, REGON 611015626 (ulica lub miejscowość zamieszkania) (kod pocztowy) – (miejscowość) (numer telefonu kontaktowego jeżeli zostanie podany do używania w tym celu za zgodą strony)	STAROSTA PŁOCKI

ZGŁOSZENIE

~~**BUDOWY OBIEKTU BUDOWLANEGO**~~¹⁾
WYKONYWANIA ROBÓT BUDOWLANYCH¹⁾

UWAGA: niniejszy druk nie dotyczy zgłoszenia:

- budowy wolno stojących budynków mieszkalnych jednorodzinnych, których obszar oddziaływania mieści się w całości na działce lub działkach, na których zostały zaprojektowane;
- przebudowy przegród zewnętrznych oraz elementów konstrukcyjnych budynków mieszkalnych jednorodzinnych, o ile nie prowadzi ona do zwiększenia dotychczasowego obszaru oddziaływania tych budynków;
- budowy sieci: elektroenergetycznej obejmującej napięcie znamionowe nie wyższe niż 1 kV, wodociągowej, kanalizacyjnej, ciepłej, telekomunikacyjnej;
- budowy wolno stojącego parterowego budynku stacji transformatorowej o powierzchni zabudowy do 35 m²;
- budowy kontenerowej stacji transformatorowej o powierzchni zabudowy do 35 m².

Na podstawie art. 29 i art. 30 ustawy z dnia 7 lipca 1994 r. - Prawo budowlane, zgłaszam zamiar:

Wykonanie przebudowy drogi gminnej (bez kategorii drogi publicznej) Archutowo - Archutówko
 (obręb Archutowo działka nr 24 i obręb Archutówko działka nr 38)

(rodzaj i zakres robót budowlanych)

Sposób wykonywania robót budowlanych: Wyprofilowanie podłoża, wykonanie przebudowy drogi poprzez wykonanie nawierzchni - utrwalonej grysami frakcji 2/5,5/8 i emulsją asfaltową o grubości warstwy po zagęszczeniu 10 cm i szerokości 5,5 m.

Termin rozpoczęcia robót budowlanych: 30.06.2021r.

(nie krótszy niż 21 dni od dnia złożenia zgłoszenia)

Adres zamierzenia budowlanego: Archutowo - Archutówko

działka(i) o nr ewid.: 24. obręb Archutowo i 38. obręb Archutówko

miejscowość /miasto: Archutowo, Archutówko

obręb: Archutowo, Archutówko

gmina: BODZANÓW

**WŁAŚCICIEL
 GMINY BODZANÓW**

mgr inż. Jerzy Stamszowski

(podpis inwestora lub osoby przez niego upoważnionej)

Załączniki ²⁾:

- ☒ Oświadczenie o posiadanym prawie do dysponowania ww. nieruchomością na cele budowlane, złożone na formularzu B-3, odpowiadającym wzorowi określönemu w załączniku nr 3 do § 1 pkt 3 rozporządzenia Ministra Infrastruktury i Budownictwa z dnia 24 sierpnia 2016 r. w sprawie wzorów: wniosku o pozwolenie na budowę lub rozbiórkę, zgłoszenia budowy i przebudowy budynku mieszkalnego jednorodzinnego, oświadczenia o posiadanym prawie do dysponowania nieruchomością na cele budowlane oraz decyzji o pozwoleniu na budowę lub rozbiórkę (Dz. U. z 2016 r. poz. 1493),²⁾
- ☐ W zależności od potrzeb – szkice lub rysunki ³⁾
- a)
- b)
- c)
- ☐ Pozwolenia, uzgodnienia i opinie wymagane odrębnymi przepisami ²⁾:
- a)
- b)
- c)
- ☐ dokument stwierdzający udzielenie pełnomocnictwa wraz z dowodem zapłaty opłaty skarbowej w wysokości 17 zł na rachunek Starostwa Powiatowego w Płocku Bank Spółdzielczy „Mazowsze” w Płocku nr 21 9042 0003 0000 0000 9000 0880,²⁾
- ☐ informacja o przetwarzaniu danych osobowych przez Starostwo Powiatowe w Płocku

Pozostałe załączniki do zgłoszenia budowy:²⁾

- ☐ **instalacji zbiornikowej na gaz płynny z pojedynczym zbiornikiem o pojemności do 7 m³:** projekt zagospodarowania działki lub terenu, który powinien być uzgodniony z podmiotem właściwym do spraw zabezpieczeń przeciwpożarowych, wraz z opisem technicznym instalacji, wykonane przez projektanta posiadającego odpowiednie uprawnienia budowlane.
- ☐ **przyłaczy:** projekt zagospodarowania działki lub terenu wraz z opisem instalacji, wykonany przez projektanta posiadającego wymagane uprawnienia budowlane.
- ☐ **obiektów małej architektury w miejscach publicznych:** projekt zagospodarowania działki lub terenu, wykonany przez projektanta posiadającego wymagane uprawnienia budowlane.

Uwaga: W opisanych powyżej przypadkach, projekt zagospodarowania działki lub terenu należy sporządzić na kopii aktualnej mapy zasadniczej.

¹⁾ niepotrzebne skreślić

²⁾ właściwe zaznaczyć

³⁾ usytuowanie zgłaszanego obiektu na mapie zasadniczej oraz odpowiednio rzuty i elewacje

**OPIS RODZAJU, ZAKRESU I SPOSOBU
WYKONYWANIA ROBÓT BUDOWLANYCH**

GMINA BODZANÓW
ul. Bankowa 7
09-470 Bodzanów
NIP 774-32-11-034, REGON 60115625

**Wykonanie przebudowy drogi gminnej (bez kategorii drogi publicznej)
Archutowo - Archutowo**

Obiekt: Droga gminna (bez kategorii drogi publicznej)
- stosownie do art. 1 i 2 ustawy o drogach publicznych z dn. 21.03.1985 r. – nie jest drogą publiczną, zaś zgodnie z art. 8 nn. ustawy jest drogą wewnętrzną.

LOKALIZACJA: miejscowość: Archutowo, działka o nr ewid. 24, obręb 0001
Archutowko, działka o nr ewid. 38, obręb 0002

INWESTOR: Gmina Bodzanów, z/s ul. Bankowa 7, 90-470 Bodzanów

1. PODSTAWA OPRACOWANIA

- Opinia lokalizacyjna
- Wypis i wyrys z MPZP Archutowo, gm. Bodzanów
- Mapa zasadnicza w skali 1: 1000

2. STAN ISTNIEJĄCY ZAGOSPODAROWANIA TERENU

Droga wewnętrzna stanowiąca własność Gminy Bodzanów, przebiega po terenach upraw rolnych z istniejącą zabudową siedliskową. Jest drogą gruntową ulepszoną żwirem o długości 0,729 km i szerokości 5,50 m. Przedmiotowa droga łączy się z dwiema drogami powiatowymi o nr 2955W Bodzanów - Wilkanowo oraz nr2948W Dzierżanowo – Mąkolin – Gromice - Rogowo. Droga jest w ciągłej eksploatacji.

Parametry drogi gminnej:

- Droga wewnętrzna dojazdowa klasy D
- Szerokość pasa drogowego - 12 m
- Szerokość w liniach rozgraniczających – 15 m
- Długość projektowanego odcinka – 0,729 km
- Szerokość jezdni drogi - 5,50 m
- Szerokość poboczy – 2x0,75 m
- Kategoria ruchu KR1, ruch lekki

3. ZAKRES PRAC

Inwestycja swym zakresem obejmuje:


- Wykonanie drogi o szerokości 5,50m tj. dwa pasy po 2,75m,
- Profilowanie i zagęszczenie mechanicznie podłoża pod warstwy konstrukcyjne nawierzchni,
- Wykonanie podbudowy z kruszywa łamanego frakcji 0-31,5 mm, warstwa górna, grubość warstwy po zagęszczeniu 10 cm,
- Podbudowa z destruktu bitumicznego. Warstwa górna grubości 10 cm,
- Wykonanie nawierzchni poprzez podwójne powierzchniowe utwardzenie grysami frakcji 2/5,5/8 o ilości kruszywa 18dm³/m² i emulsją asfaltową kationową,
- Wykonanie poboczy 2x0,75m kruszywem łamanym, poprawa zjazdów do granicy działek,

1. Roboty budowlane będą wykonywane w istniejącym pasie drogowym. Długość przebudowywanej drogi poniżej 1 km – nie wymaga decyzji środowiskowej.
2. Przedmiotowa droga – posiada opracowany
3. Odwodnienie drogi – w granicach pasa drogowego na utwardzone pobocze drogi. Brak będzie negatywnego oddziaływania na działki przyległe do drogi.
4. Po przebudowaniu drogi i podjęciu stosownych uchwał stanie się droga publiczna KDL.
5. Przebieg w planie i w profilu – dostosowano do rzędnych wysokościowych istniejącego terenu, zachowując normatywne pochylenia podłużne i poprzeczne.

6. Kolizje na przedmiotowym terenie:

- *nadziemna sieć energetyczna* - słupy energetyczne poza pasem drogowym na gruntach prywatnych, nie występuje więc możliwość uszkodzenia słupów. Ponadto odległość pionowa przewodów sieci energetycznej od projektowanej nawierzchni drogi wynosi ponad 7m, a zgodnie z pkt. 19.2 PN-E-05100-1-1998 (Elektroenergetyczne linie napowietrzne) minimalna odległość pionowa przewodów uziemionych przy największym zwisie normalnym od drogi powinna wynosić dla linii o napięciu do 1kV 4,5m zaś dla linii o napięciu powyżej 1kV 5,5m. Zgodnie z przywołanymi przepisami nie występuje kolizja linii napowietrznych z drogą.
- *uzbrojenie podziemne - wodociąg gminny* - głębokość zagłębienia około 2 m ppt. wykopy pod drogę do 0,5m ppt nie występuje więc możliwość uszkodzenia wodociągu w trakcie prowadzonych robót, nie kolidują z projektowaną drogą, nie zmienia się niweleta drogi.
- *Drzewa* – zachodzi konieczność wycinki drzew – zgłoszenie.

WÓJT
GMINY BODZANÓW
mgr inż. Jerzy Stanisławski

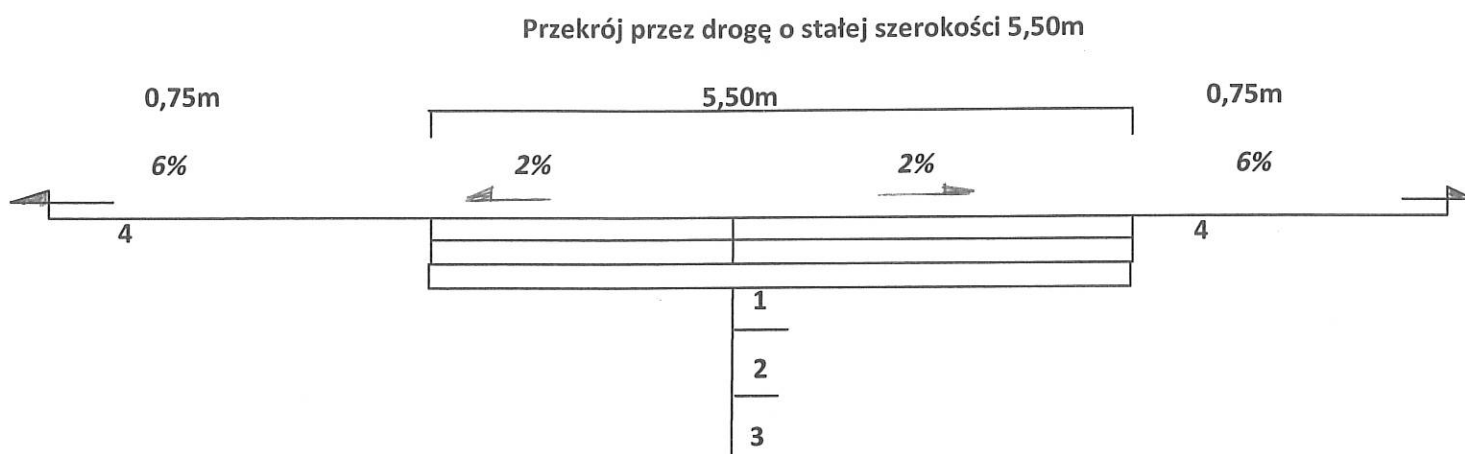

Legenda

- 1 – Nawierzchnia - podwójne powierzchniowe utwardzenie grysami frakcji 2/5,5/8 o ilości kruszywa 18dm³/m²
- 2 – Podbudowa z destruktu bitumicznego. Warstwa górna grubości 10 cm,
- 3 – podbudowa z kruszywa łamanego frakcji 0-31,5 mm, warstwa górna, grubość warstwy po zagęszczeniu 10 cm,
- 4 - pobocza z kruszywa łamanego

Uwaga: rzędna przylegających gruntów jest równa poziomem nawierzchni drogi

