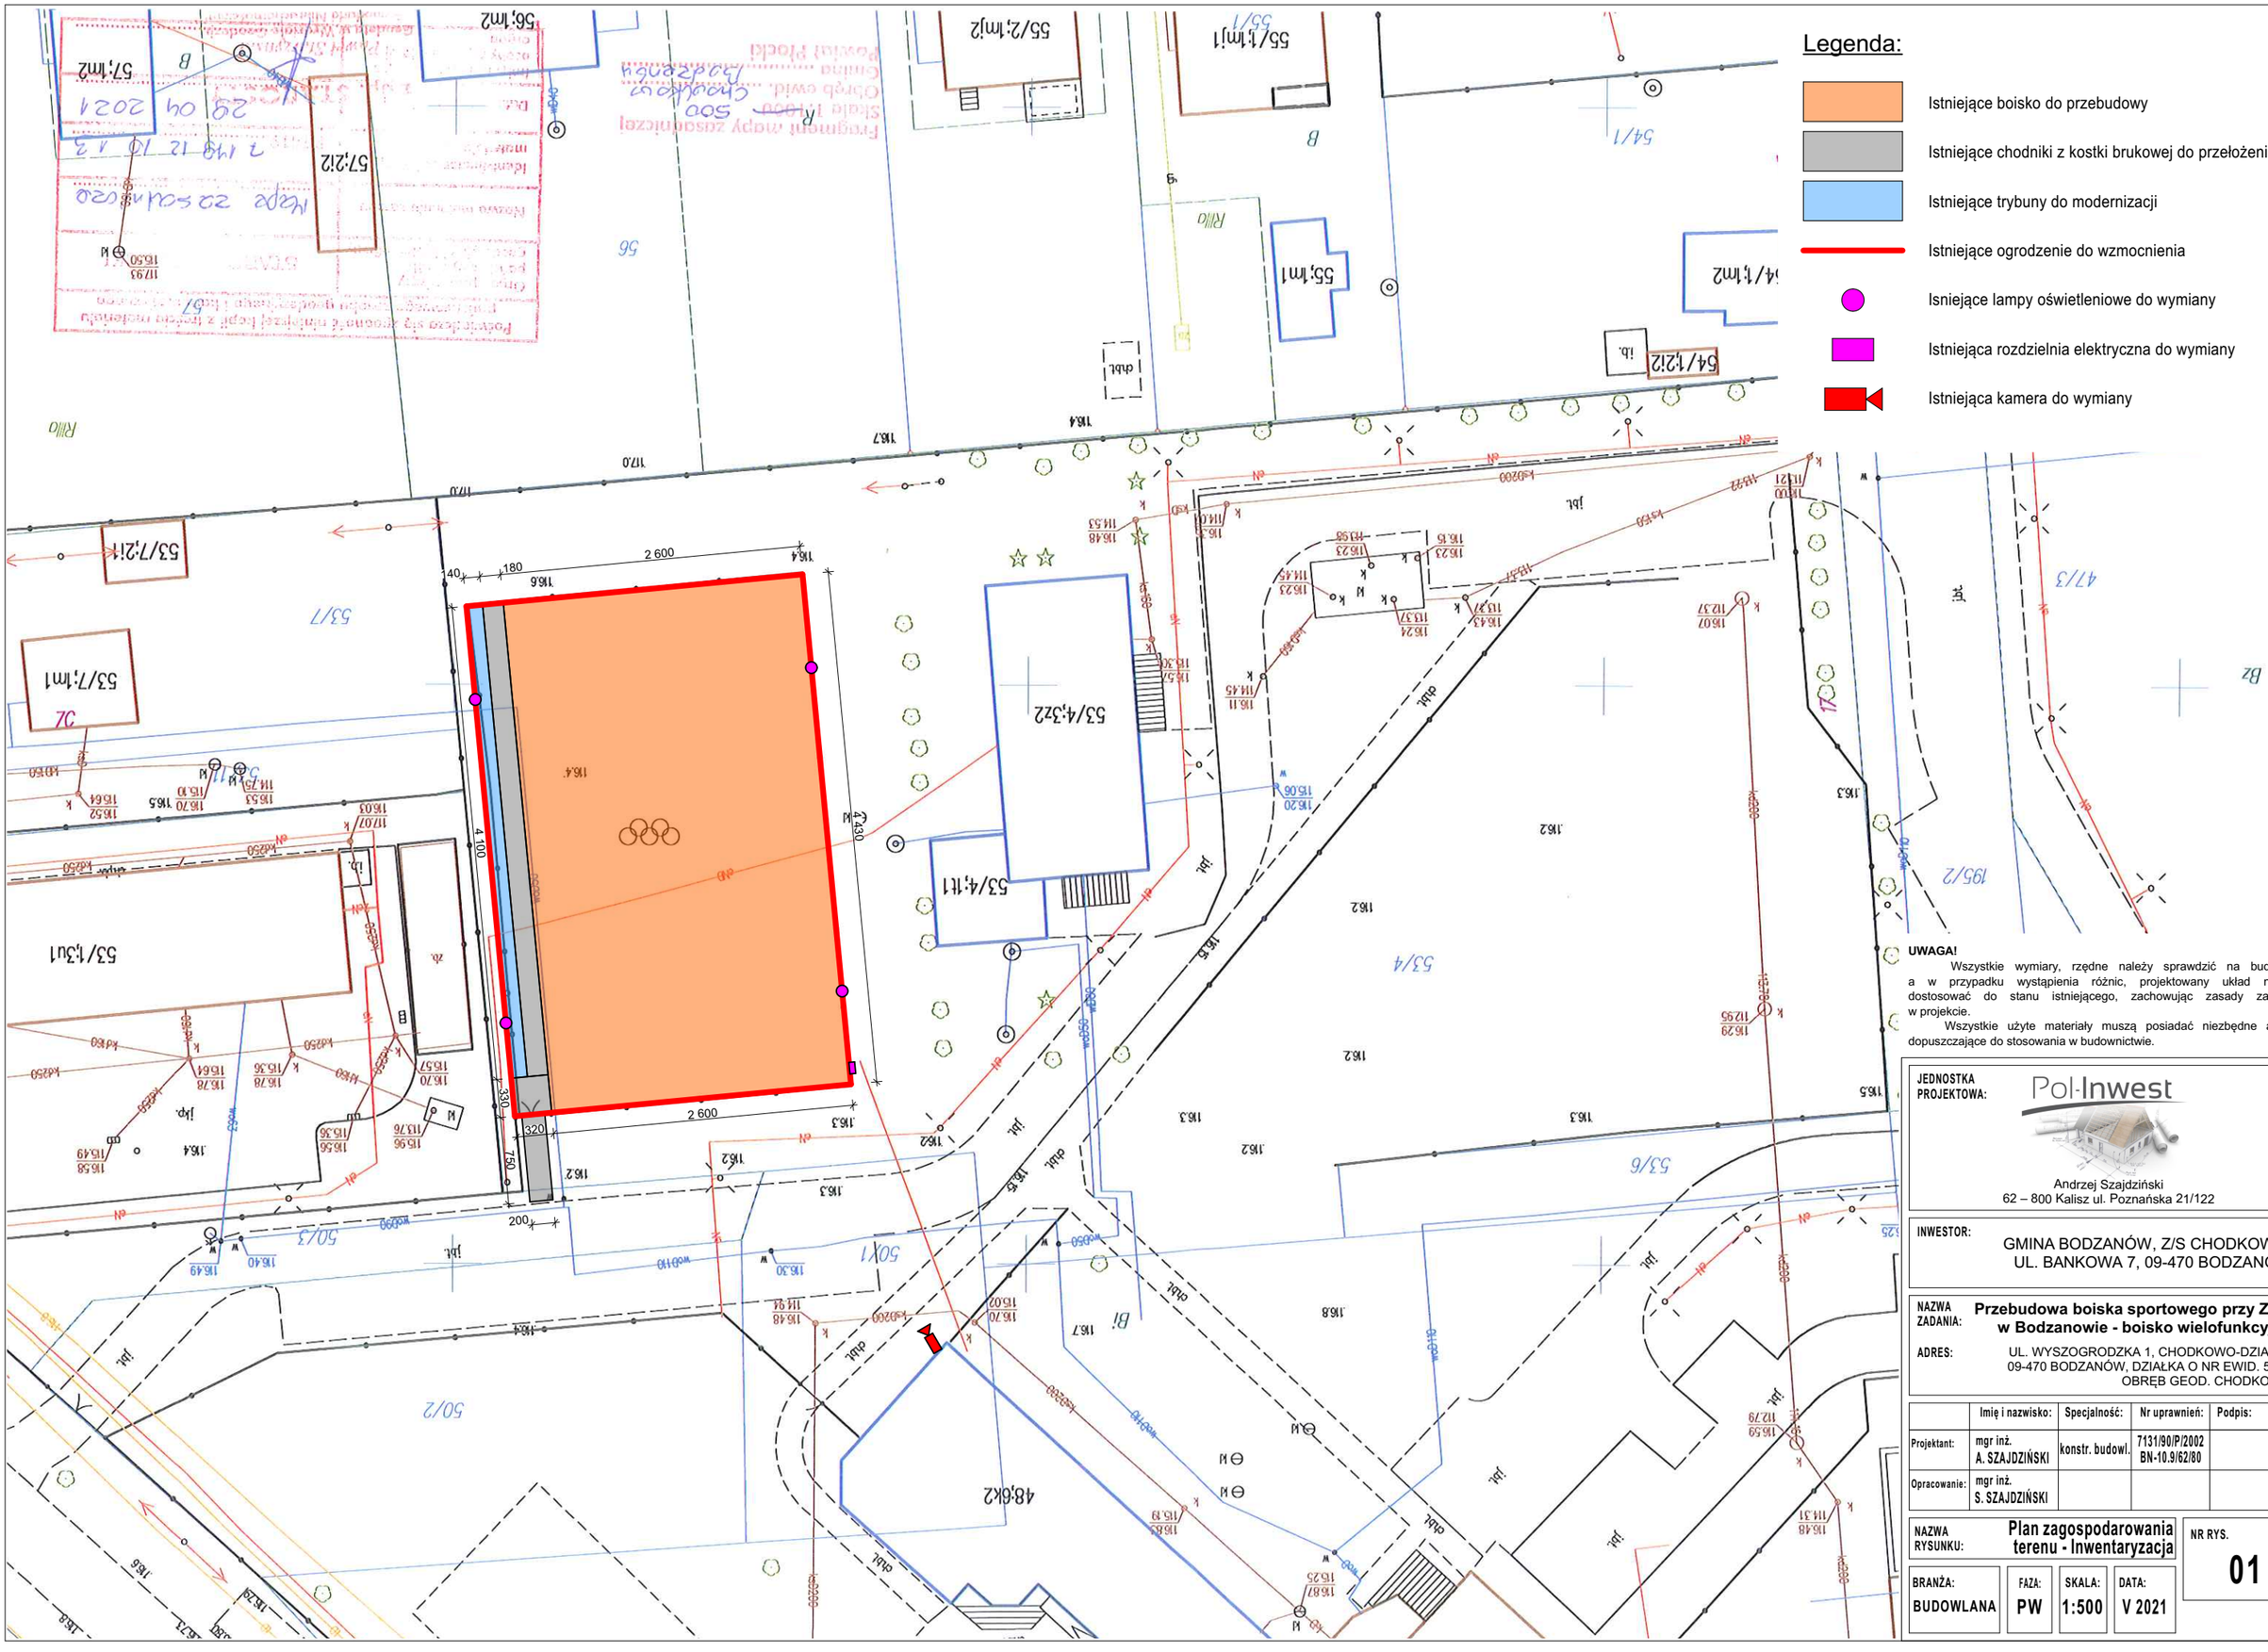

UWAGA!

Wszystkie wymiary, rzędne należy sprawdzić na budowie, a w przypadku wystąpienia różnic, projektowany układ należy dostosować do stanu istniejącego, zachowując zasady zawarte w projekcie.

Wszystkie użyte materiały muszą posiadać niezbędne atesty dopuszczające do stosowania w budownictwie.

JEDNOSTKA PROJEKTOWA:	Pol-Inwest Andrzej Szajdziński 62 – 800 Kalisz ul. Poznańska 21/122
INWESTOR:	GMINA BODZANÓW, Z/S CHODKOWO, UL. BANKOWA 7, 09-470 BODZANÓW
NAZWA ZADANIA:	**Przebudowa boiska sportowego przy ZPO w Bodzanowie - boisko wielofunkcyjne**
ADRES:	UL. WYSZOGRODZKA 1, CHODKOWO-DZIAŁKI, 09-470 BODZANÓW, DZIAŁKA O NR EWID. 53/4, OBRĘB GEOD. CHODKOWO

	Imię i nazwisko:	Specjalność:	Nr uprawnień:	Podpis:
Projektant:	mgr inż. A. SZAJDZIŃSKI	konstr. budowl.	7131/90/P/2002 BN-10.9/62/80	
Opracowanie:	mgr inż. S. SZAJDZIŃSKI			

NAZWA RYSUNKU:	**Plan zagospodarowania terenu - Inwentaryzacja**			NR RYS. **01**
BRANŻA: **BUDOWLANA**	FAZA: **PW**	SKALA: **1:500**	DATA: **V 2021**	