



45

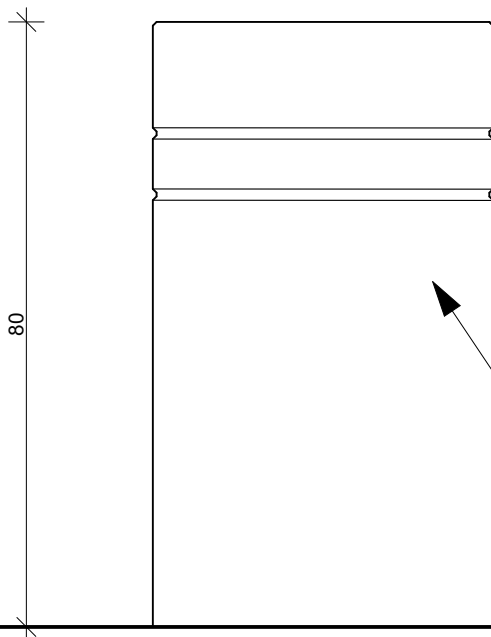

podstawy: beton odlewniczy  
piaskowany lub malowany

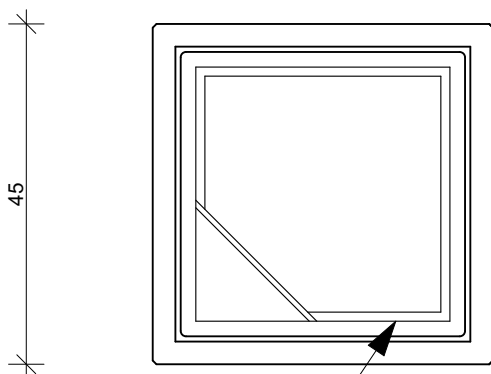

pojemnik z popielniczką:  
stal ocynkowana

#### UWAGA!

Wszystkie wymiary, rzędne należy sprawdzić na budowie, a w przypadku wystąpienia różnic, projektowany układ należy dostosować do stanu istniejącego, zachowując zasady zawarte w projekcie.

Wszystkie użyte materiały muszą posiadać niezbędne atesty dopuszczające do stosowania w budownictwie.

JEDNOSTKA  
PROJEKTOWA:

Pol-Inwest



Andrzej Szajdziński  
62 – 800 Kalisz ul. Poznańska 21/122

INWESTOR:

GMINA BODZANÓW, Z/S CHODKOWO,  
UL. BANKOWA 7, 09-470 BODZANÓW

NAZWA  
ZADANIA:

**Przebudowa boiska sportowego przy ZPO  
w Bodzanowie - boisko wielofunkcyjne**

ADRES:

UL. WYSZOGRODZKA 1, CHODKOWO-DZIAŁKI,  
09-470 BODZANÓW, DZIAŁKA O NR EWID. 53/4,  
OBRĘB GEOD. CHODKOWO

	Imię i nazwisko:	Specjalność:	Nr uprawnień:	Podpis:
Projektant:	mgr inż. A. SZAJDZIŃSKI	konstr. budowl.	7131/90/P/2002 BN-10.9/62/80	
Opracowanie:	mgr inż. S. SZAJDZIŃSKI			

NAZWA  
RYSUNKU:

Kosz na śmieci

NR RYS.

BRANŻA:  
BUDOWLANA

FAZA:  
PW

SKALA:  
1:10

DATA:  
V 2021

13