



Przekrój przez nawierzchnię chodnika

1. kostka brukowa betonowa z rozbiórki, zasypywany zaprawą cementowo-piaskową
2. podsypka cementowo-piaskowa gr. 5 cm
3. geowłóknina 150, gr. 0,1 cm
4. istniejąca podbudowa

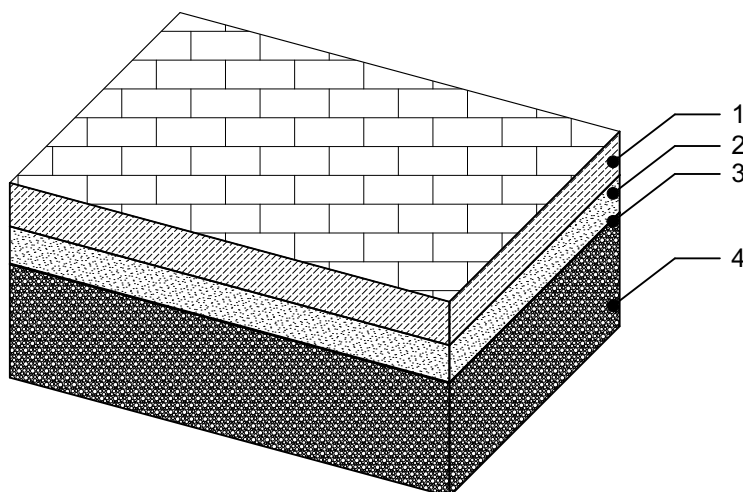

Przekrój przez podbudowę przepuszczalnej nawierzchni poliuretanowej

1. nawierzchnia poliuretanowa typu "EPDM", gr. min. 16 mm
2. elastyczna przepuszczalna warstwa podkładowa z mieszaniny kruszywa kwarcowego i granulatu gumowego połączona lepiszczem poliuretanowym, gr. 35 mm
3. warstwa wyrównawcza z kruszywa kamiennego, łamanego, frakcja 4 - 31,5 mm i warstwa mialu kamiennego frakcja 0 - 40 mm, gr. min. warstwy 4 cm
4. istniejąca podbudowa

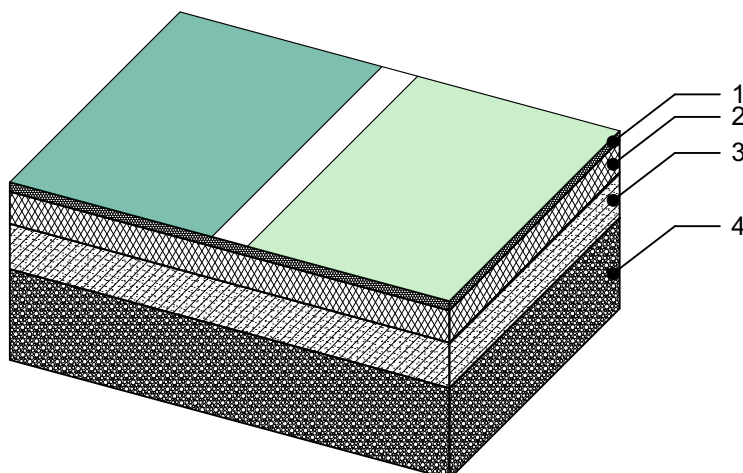

UWAGA!

Wszystkie wymiary, rzędne należy sprawdzić na budowie, a w przypadku wystąpienia różnic, projektowany układ należy dostosować do stanu istniejącego, zachowując zasady zawarte w projekcie.

Wszystkie użyte materiały muszą posiadać niezbędne atesty dopuszczające do stosowania w budownictwie.

JEDNOSTKA
PROJEKTOWA:

Pol-Inwest



Andrzej Szajdziński
62 – 800 Kalisz ul. Poznańska 21/122

INWESTOR:

GMINA BODZANÓW, Z/S CHODKOWO,
UL. BANKOWA 7, 09-470 BODZANÓW

NAZWA
ZADANIA:

**Przebudowa boiska sportowego przy ZPO
w Bodzanowie - boisko wielofunkcyjne**

ADRES:

UL. WYSZOGRODZKA 1, CHODKOWO-DZIAŁKI,
09-470 BODZANÓW, DZIAŁKA O NR EWID. 53/4,
OBRĘB GEOD. CHODKOWO

| | Imię i nazwisko: | Specjalność: | Nr uprawnień: | Podpis: |
|--------------|----------------------------|-----------------|---------------------------------|---------|
| Projektant: | mgr inż. A. SZAJDZIŃSKI | konstr. budowl. | 7131/90/P/2002 BN-10.9/62/80 | |
| Opracowanie: | mgr inż. S. SZAJDZIŃSKI | | | |

NAZWA
RYSUNKU:

Przekroje przez nawierzchnie

NR RYS.

15

BRANŻA:

BUDOWLANA

FAZA:

PW

SKALA:

1:10

DATA:

V 2021