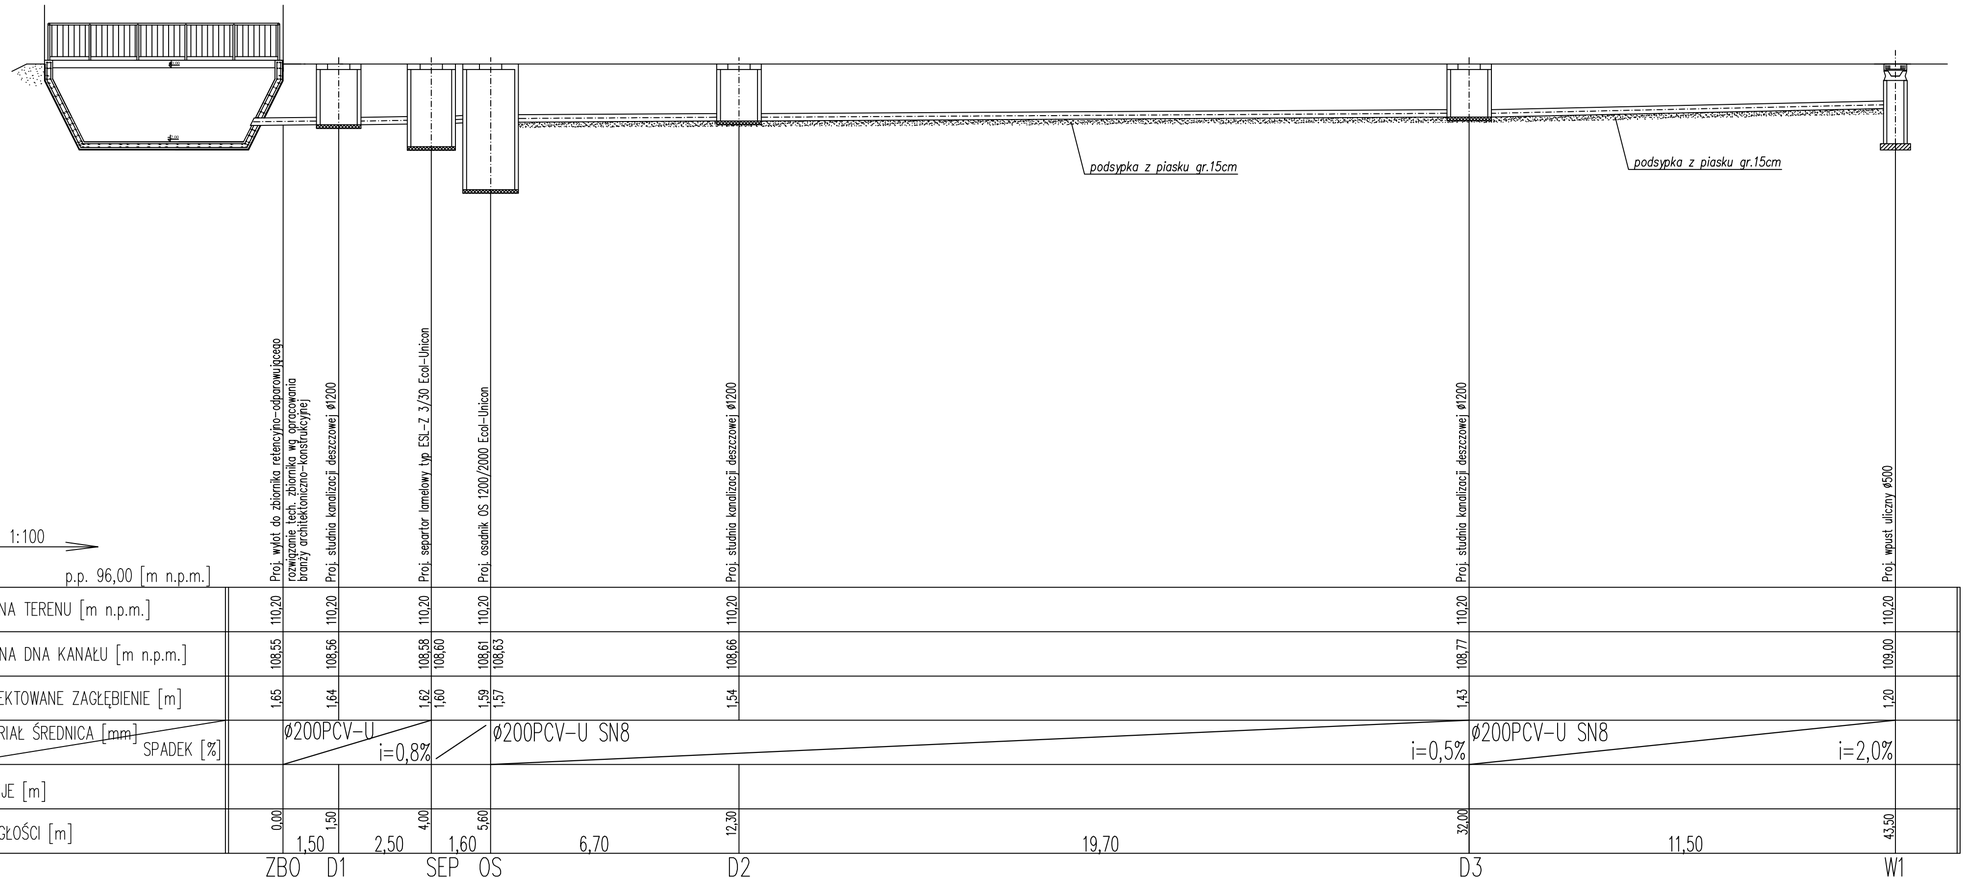

UWAGA:
1. Rysunek należy rozpatrywać wraz z częścią opisową.
2. Rzędne zwieńczeń studni należy dostosować do proj. rzędnych terenu
3. Nie należy odmierzać wymiarów z rysunku, ani używać go jako szablonu. Przed przystąpieniem do prac budowlanych wszystkie wymiary należy sprawdzić w naturze. W przypadku stwierdzenia niezgodności należy niezwłocznie zwrócić się do projektanta. W przypadku rozbieżności wymiarowych pomiędzy rysunkami detali i całości projektowanego elementu podstawą wymiarowania są rysunki detali.
4. Wszelkie roboty budowlane należy prowadzić zgodnie z obowiązującymi warunkami technicznymi oraz przepisami techniczno - budowlanymi.

INWESTYCJA:	BUDOWA PUNKTU SELEKTYWNEJ ZBIÓRKI ODPADÓW KOMUNALNYCH (PSZOK)
ADRES INWESTYCJI:	DZIAŁKA NR EWID. 31/12; JEDN. EWID.: 141902_2 - BODZANÓW OBRĘB EWID.: 141902_2.0006 - CHODKOWO,
INWESTOR:	GMINA BODZANÓW BANKOWA 7, 09 - 470 BODZANÓW
JEDNOSTKA PROJEKTOWA	*BIURO PROJEKTOWE "ARS COMMENTI" PROJEKTY TYPOWE I INDYWIDUALNE* mgr inż bud. Albert Czyżewicz ul. Nowy Rynek 8, lok. 1 09-400 Płock NIP 774-241-33-33 tel/fax 24-366-27-91 tel. kom. 509-826-821
NAZWA PROJEKTU	PROJEKT BRANŻY SANITARNEJ
NAZWA RYSUNKU	**PROFIL PODŁUŻNY ZEWNĘTRZNEJ INSTALACJI KANALIZACJI DESZCZOWEJ**
PROJEKTANT	IMIĘ I NAZWISKO NR UPRAWNIEŃ: mgr inż. Sylwia Paszkiewicz Upr. bud. nr. MAZ/0470/POOS/10 w specjalności sanitarnej — PODPIS
NR RYSUNKU	IS-05
SPRAWDZAJĄCY	IMIĘ I NAZWISKO NR UPRAWNIEŃ: mgr inż. Katarzyna Matyja Upr. bud. nr. MAZ/0421/POOS/09 w specjalności sanitarnej — PODPIS
SKALA	1:100/100
FAZA:	PROJEKT BUDOWLANY — BRANŻA: SANITARNA
DATA	SIERPIEŃ 2020