



# SCHEMAT ZABUDOWY WODOMIERZA

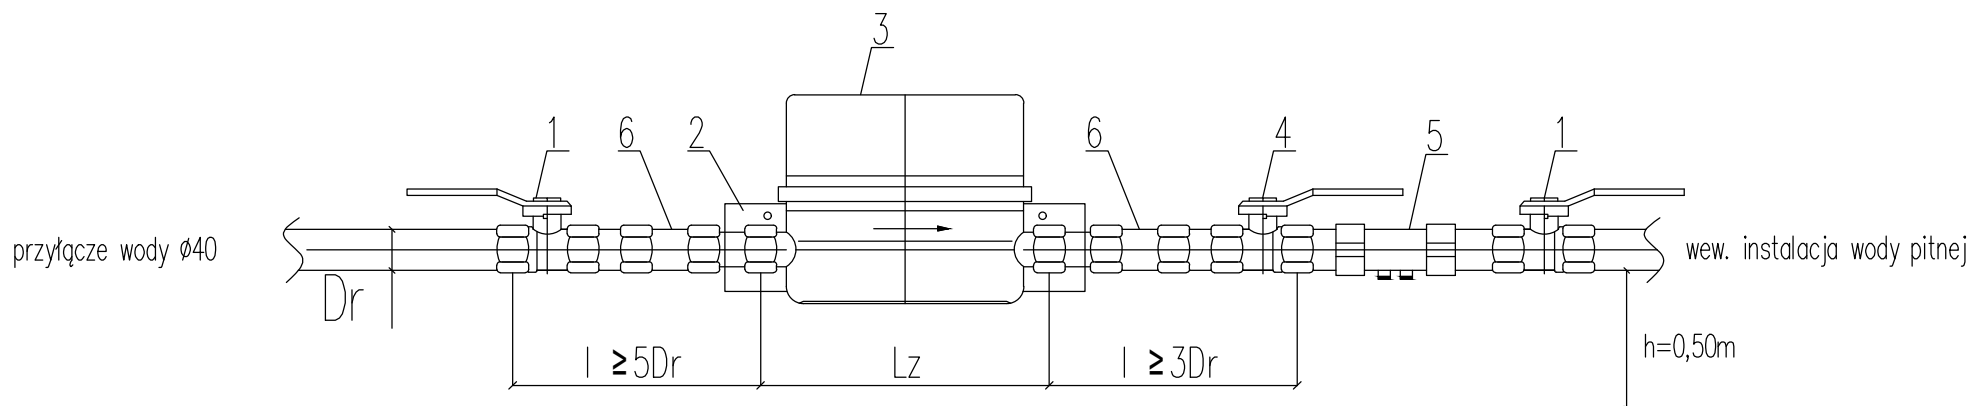

- 1 – zawór kulowy odcinający dn25
- 2 – konsola wodomierzowa
- 3 – wodomierz jednostrumieniowy dn20
- 4 – zawór kulowy odcinający ze spustem dn25
- 5 – zawór zwrotny antyskażeniowy typu EA
- 6 – złączka redukcyjna dn25/dn20

INWESTYCJA: BUDOWA PUNKTU SELEKTYWNEJ ZBIÓRKI ODPADÓW KOMUNALNYCH (PSZOK)			
ADRES DZIAŁKA NR EWID. 31/12; JEDN. EWID.: 141902_2 - BODZANÓW			
INWESTYCJI: OBRĘB EWID.: 141902_2.0006 - CHODKOWO,			
INWESTOR: GMINA BODZANÓW			
BANKOWA 7, 09 - 470 BODZANÓW			
JEDNOSTKA PROJEKTOWA	 <b>BIURO PROJEKTOWE "ARS COMMENTI"</b> PROJEKTY TYPOWE I INDYWIDUALNE mgr inż. bud. Albert Czylewicz ul. Nowy Rynek 8, lok. 1 09-400 Płock NIP 774-241-33-33 tel/fax 24-366-27-91 tel. kom. 509-826-821		
NAZWA PROJEKTU	PROJEKT BRANŻY SANITARNEJ		
NAZWA RYSUNKU	<b>SCHEMAT ZABUDOWY WODOMIERZA - RYS. TYPOWY</b>		
PROJEKTANT	IMIĘ I NAZWISKO NR UPRAWNIEN	PODPIS	NR RYSUNKU
	mgr inż. Sylwia Paszkiewicz Upr. bud. nr. MAZ/0470/POOS/10 w specjalności sanitarnej		IS-03
SPRAWDZAJĄCY	IMIĘ I NAZWISKO NR UPRAWNIEN	PODPIS	SKALA
	mgr inż. Katarzyna Matyja Upr. bud. nr. MAZ/0421/POOS/09 w specjalności sanitarnej		B/S
FAZA:	PROJEKT BUDOWLANY	BRANŻA: SANITARNA	DATA SIERPIEŃ 2020