



ZBIORNIK
ODPAROWYWUJĄCY


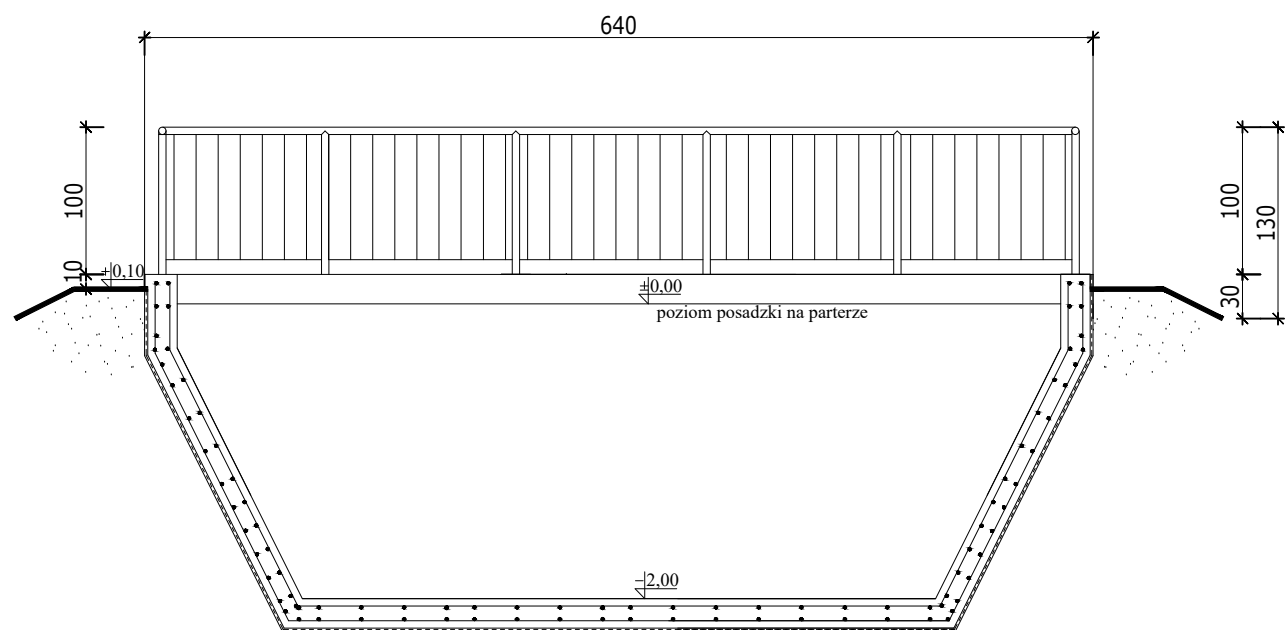


PRZEKRÓJ B - B

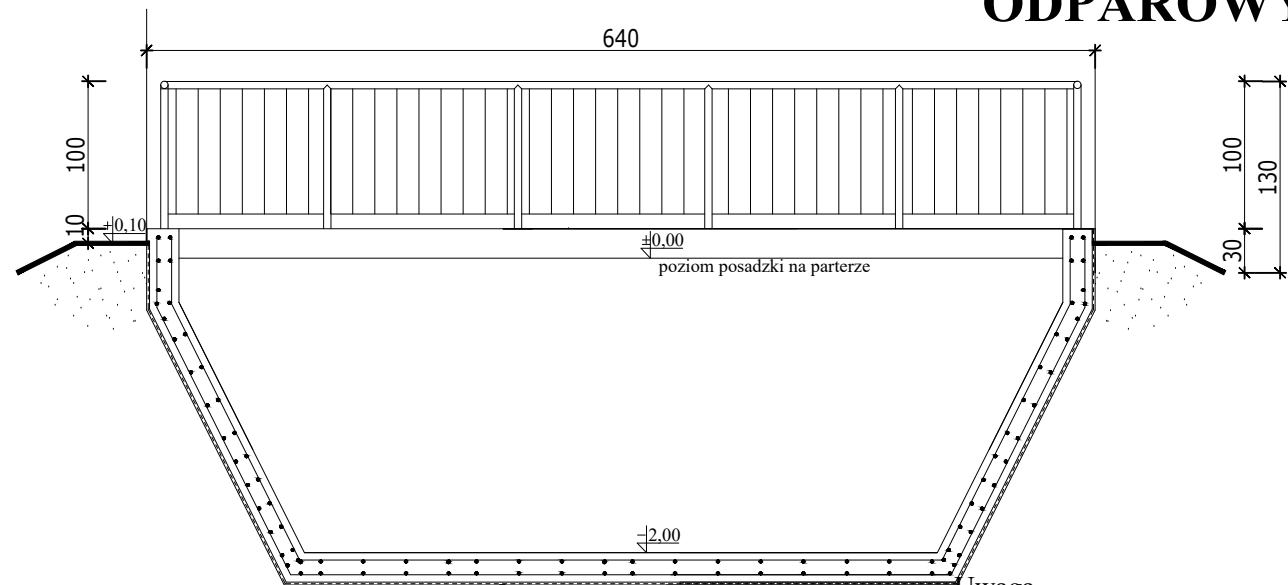


PRZEKRÓJ A - A
Ø8 co 15 cm

Uwaga
Obowiązuje bezwzględna kontrola stanu wód
w zbiorniku. W przypadku wysokiego stanu
bezwzględnie zapewnić opróżnienie zbiornika
przez koncesjonowany zakład celem niedopuszczenia
do przelania wód.

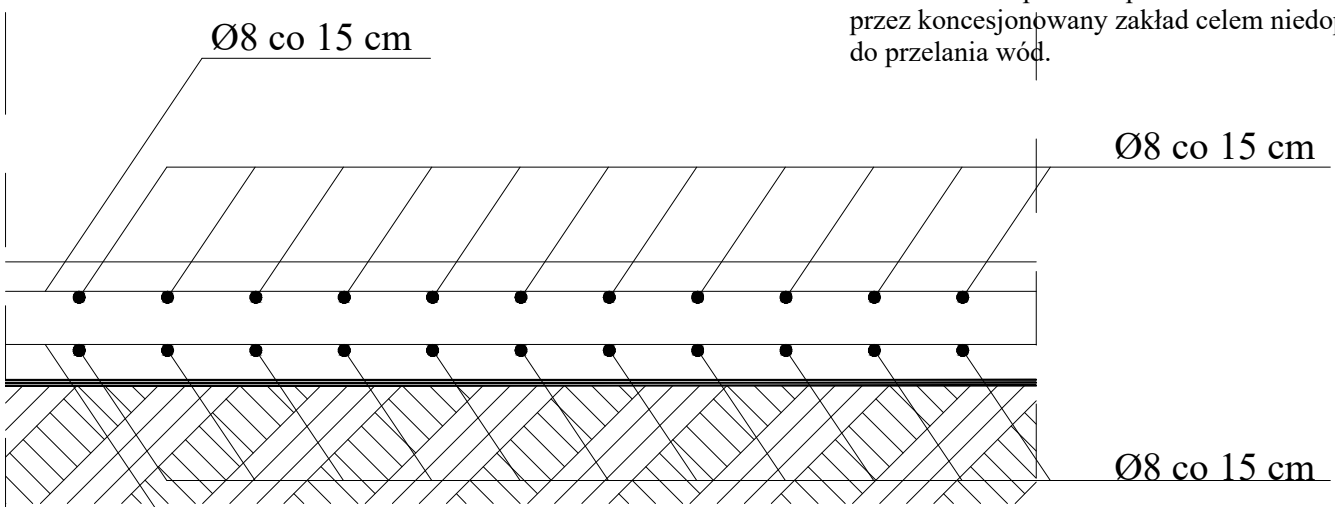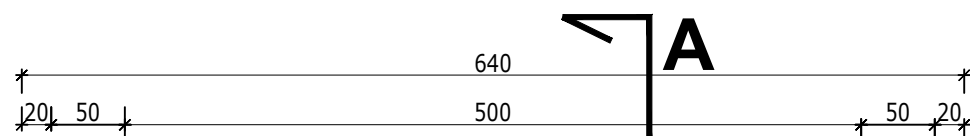

SZCZEGÓŁ ZBROJENIA

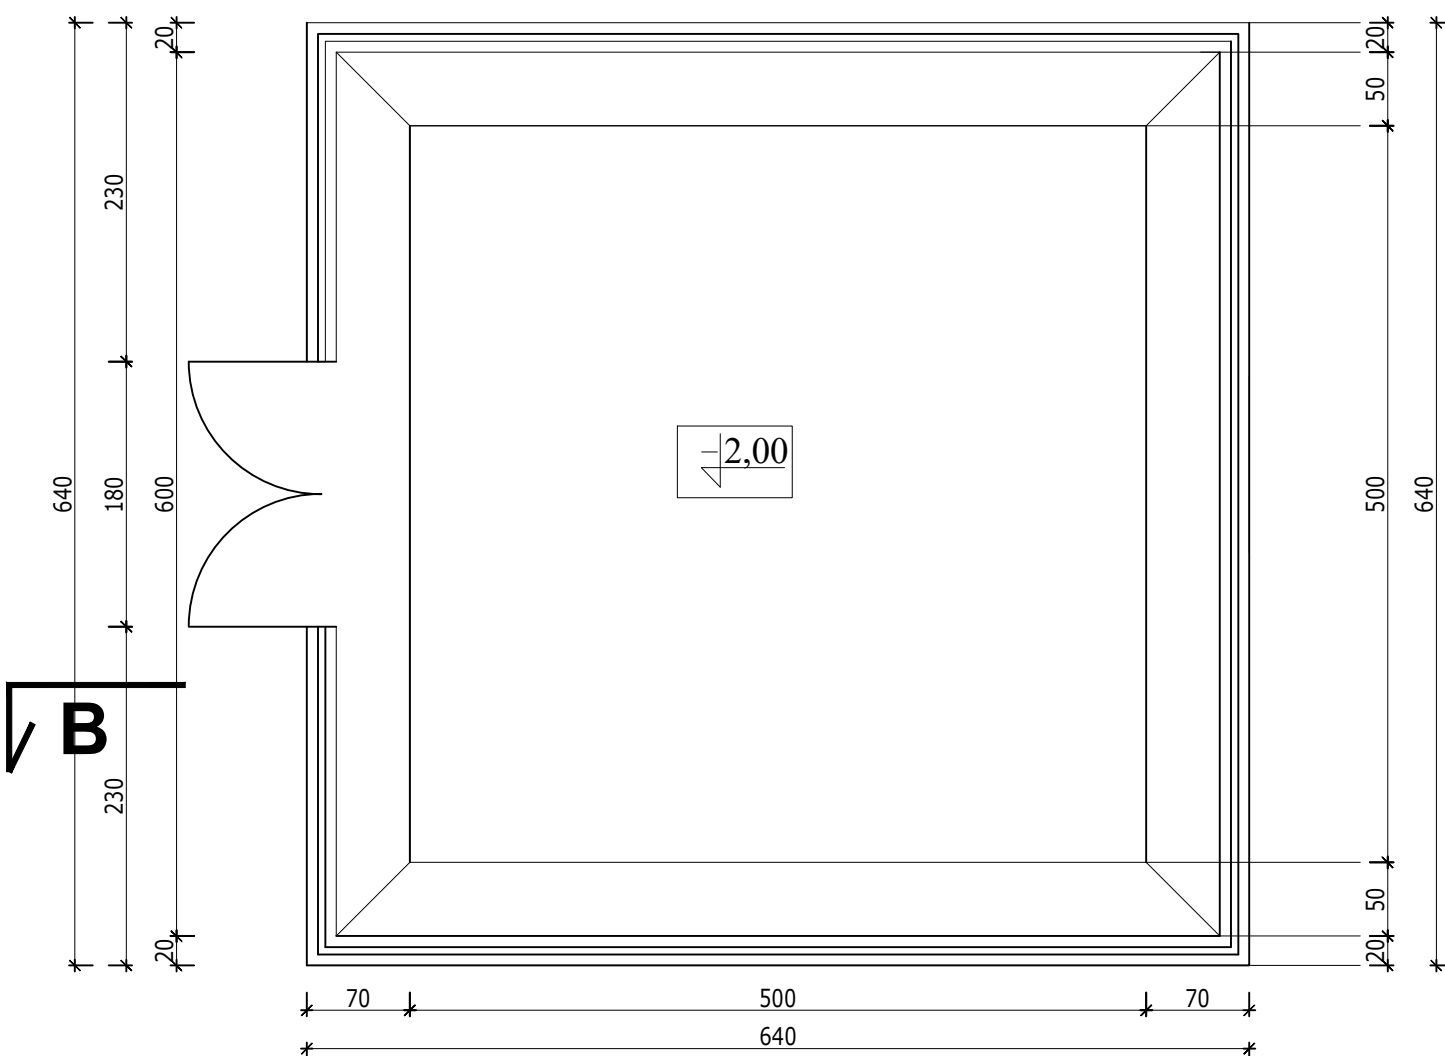

RZUT ZBIORNIKA

INWESTYCJA: BUDOWA PUNKTU SELEKTYWNEJ ZBIÓRKI ODPADÓW ADRES: KOMUNALNYCH INWESTYCJI: DZIAŁKA NR EWID.31/12 PRZY ULICY GÓRNEJ W CHODKOWIE INWESTOR: GMINA BODZANÓW UL. BANKOWA 7, 09 - 470 BODZANÓW			
JEDNOSTKA PROJEKTOWA		BIURO PROJEKTOWE "ARS COMMENTI" PROJEKTY TYPOWE I INDYWIDUALNE mgr inż bud. Albert Czylewicz ul. Nowy Rynek 8, lok. 1 09-400 Płock NIP 774-241-33-33 tel/fax 24-366-27-91 tel. kom. 509-826-821	
NAZWA PROJEKTU		PROJEKT BRANŻY ARCHITEKTONICZNEJ	
NAZWA RYSUNKU		ZBIORNIK ODPAROWYWUJĄCY	
PROJEKTANT ARCHITEKTURA		IMIĘ I NAZWISKO NR UPRAWNIEN	PODPIS
		mgr inż. Bogusław Wierchowski upr. bud. 89/86, 34/91, 139/94 w specjalności konstrukcyjno - budowlanej bez ograniczeń	NR RYSUNKU
			K-01
OPRACOWAŁ:		IMIĘ I NAZWISKO	PODPIS
		mgr inż. Albert Czylewicz	SKALA
			1:50
FAZA:		PROJEKT BUDOWLANY	BRANŻA-ARCHITEKTURA
			Sierpień 2020