


RZUT KONSTRUKCJI  
DACHU (1) WIATA NA  
WAGĘ SAMOCHODOWĄ

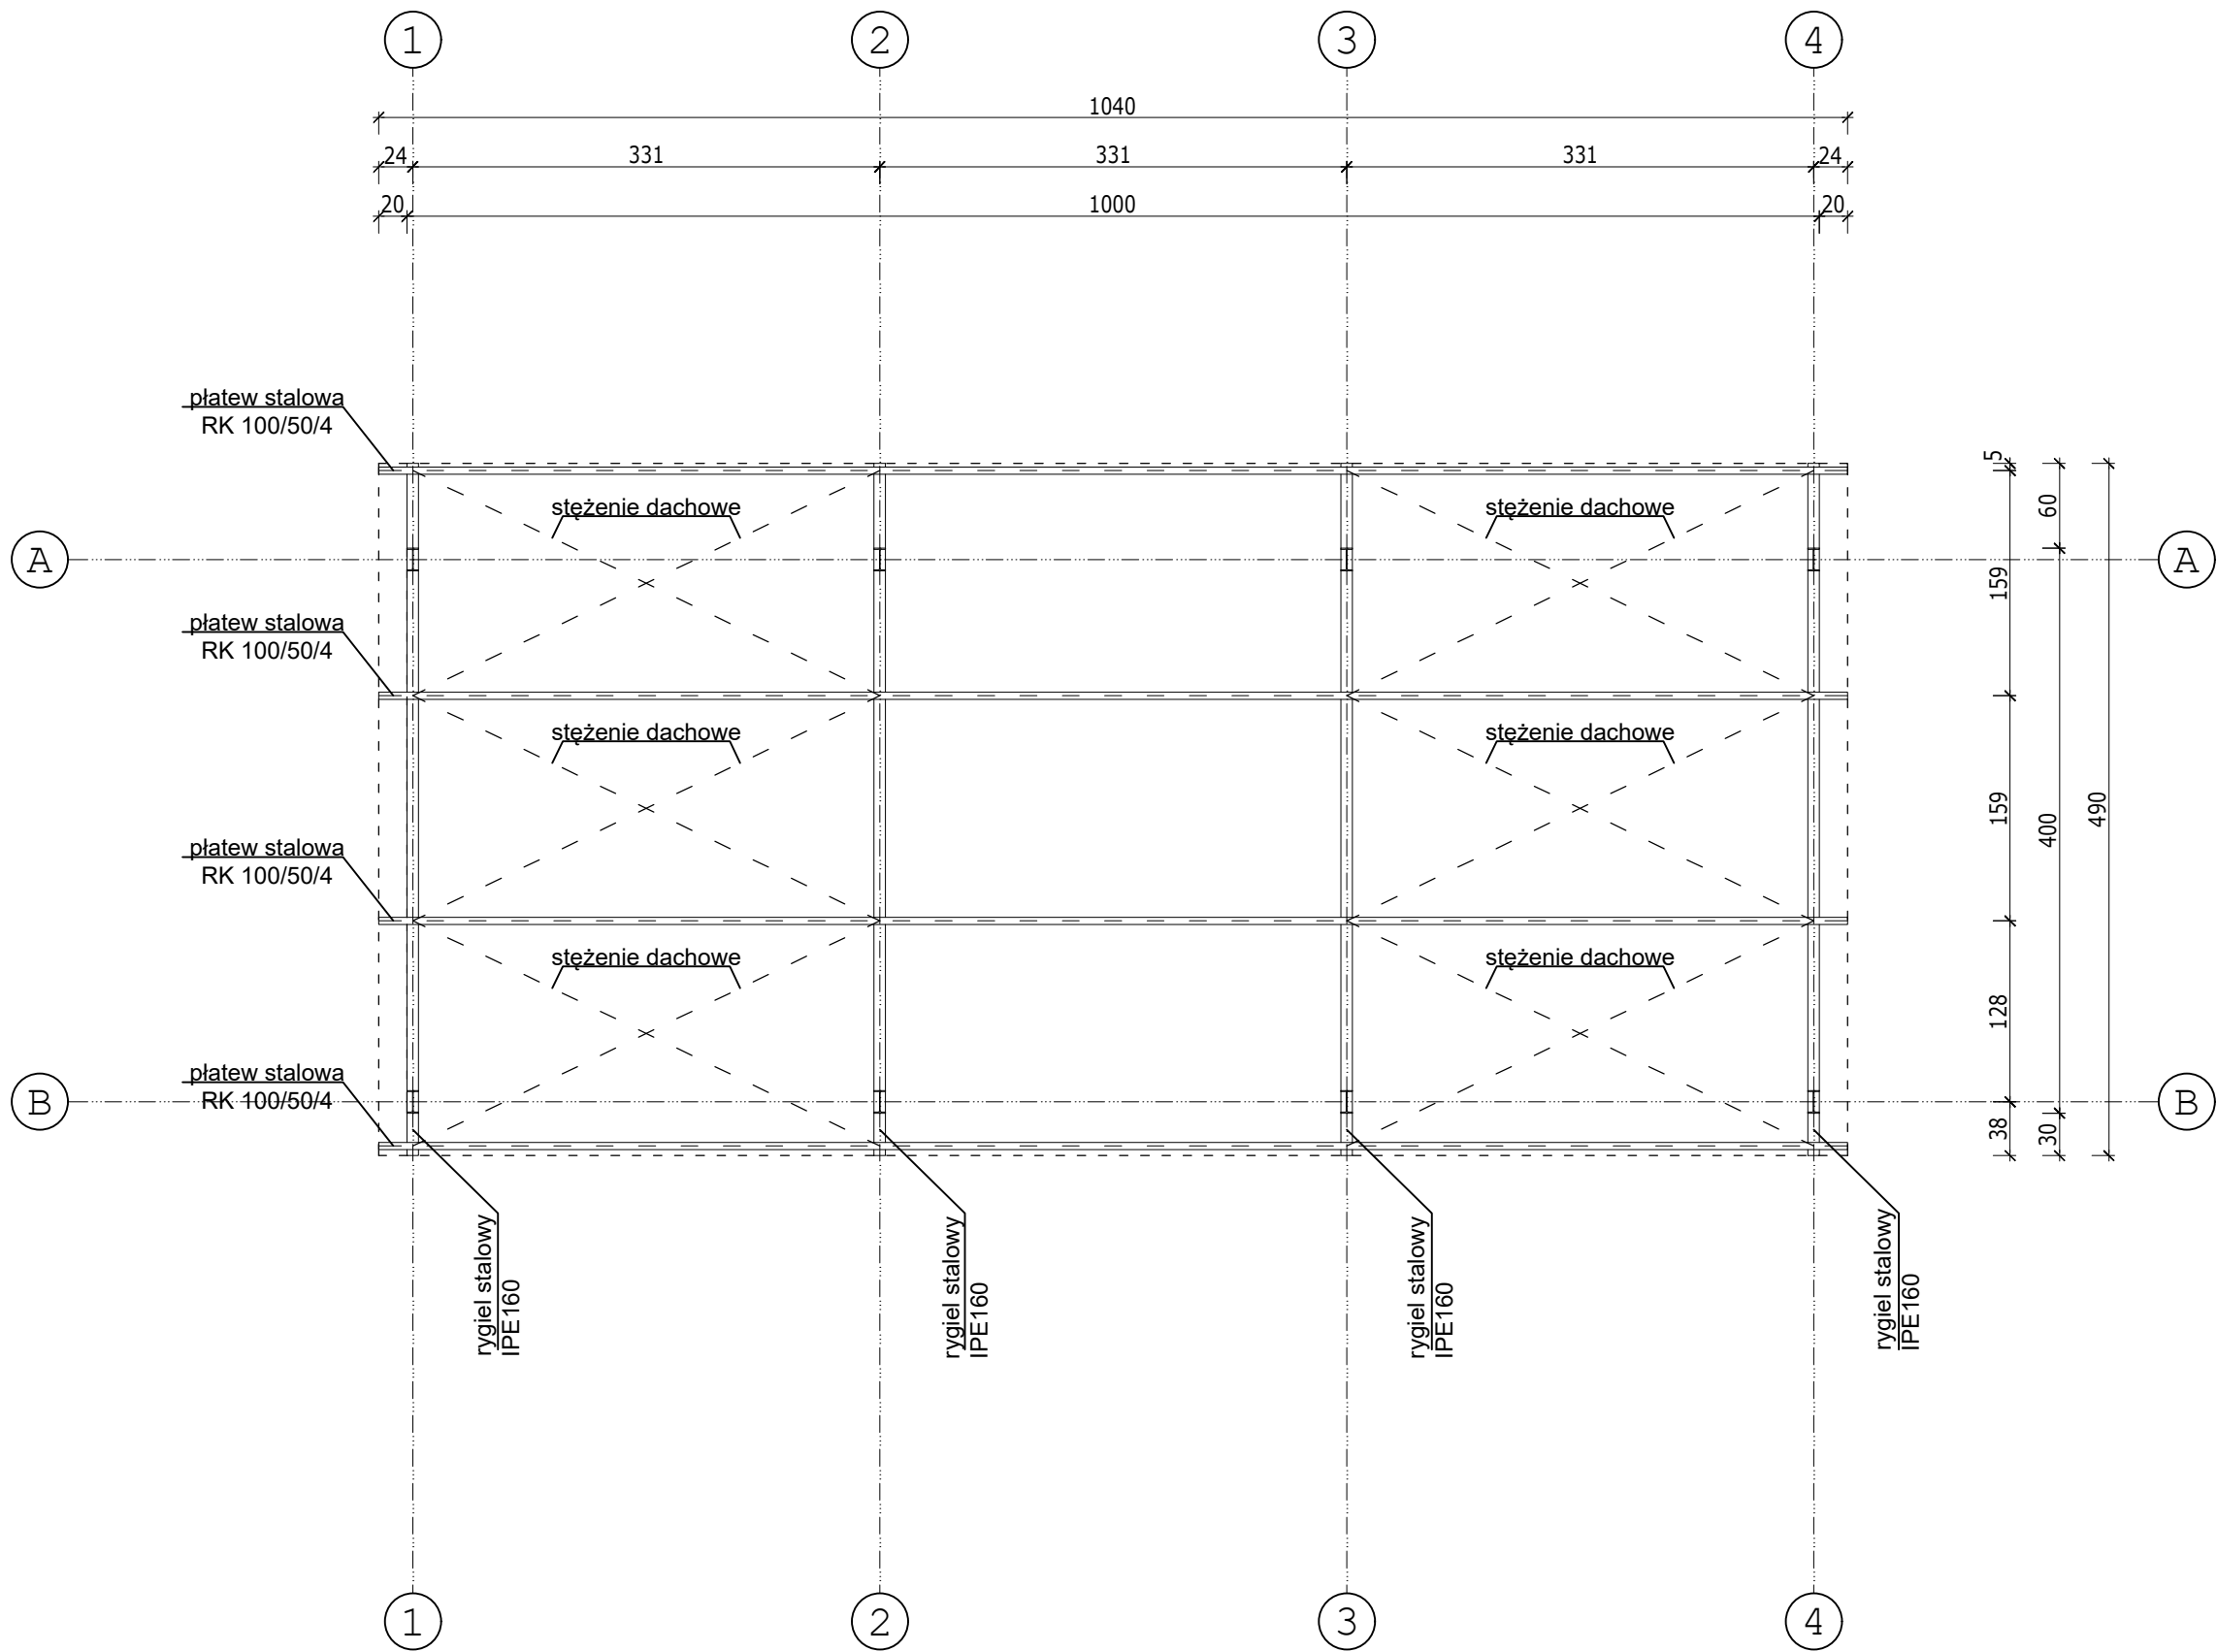

INWESTYCJA:	BUDOWA PUNKTU SELEKTYWNEJ ZBIÓRKI ODPADÓW		
ADRES:	KOMUNALNYCH		
INWESTYCJI:	DZIAŁKA NR EWID.31/12 PRZY ULICY GÓRNEJ CHODKOWO,		
INWESTOR:	GMINA BODZANÓW		
	GMINA BODZANÓW		
	UL. BANKOWA 7, 09 - 470 BODZANÓW		
JEDNOSTKA PROJEKTOWA	<div><div></div><div><b>BIURO PROJEKTOWE "ARS COMMENTI"</b> PROJEKTY TYPOWE I INDYWIDUALNE mgr inż. bud. Albert Czylewicz ul. Nowy Rynek 8, lok. 1 09-400 Płock NIP 774-241-33-33 tel/fax 24-366-27-91 tel. kom. 509-826-821</div></div>		
NAZWA PROJEKTU	PROJEKT BRANŻY ARCHITEKTONICZNEJ		
NAZWA RYSUNKU	<b>RZUT KONSTRUKCJI DACHU(1) - WIATA NA WAGĘ SAMOCHODOWĄ</b>		
PROJEKTANT ARCHITEKTURA	IMIĘ I NAZWISKO NR UPRAWNIEŃ	PODPIS	NR RYSUNKU
	mgr inż. Bogusław Wierzechowski upr. bud. 89/86, 34/91, 139/94 w specjalności konstrukcyjno - budowlanej bez ograniczeń		A-04
OPRACOWAŁ:	IMIĘ I NAZWISKO	PODPIS	SKALA
	mgr inż. Albert Czylewicz		1:50
FAZA:	PROJEKT BUDOWLANY	BRANŻA-ARCHITEKTURA	Sierpień 2020