


RZUT KONSTRUKCJI
DACHU (2) WIATA NA
WAGĘ SAMOCHODOWĄ

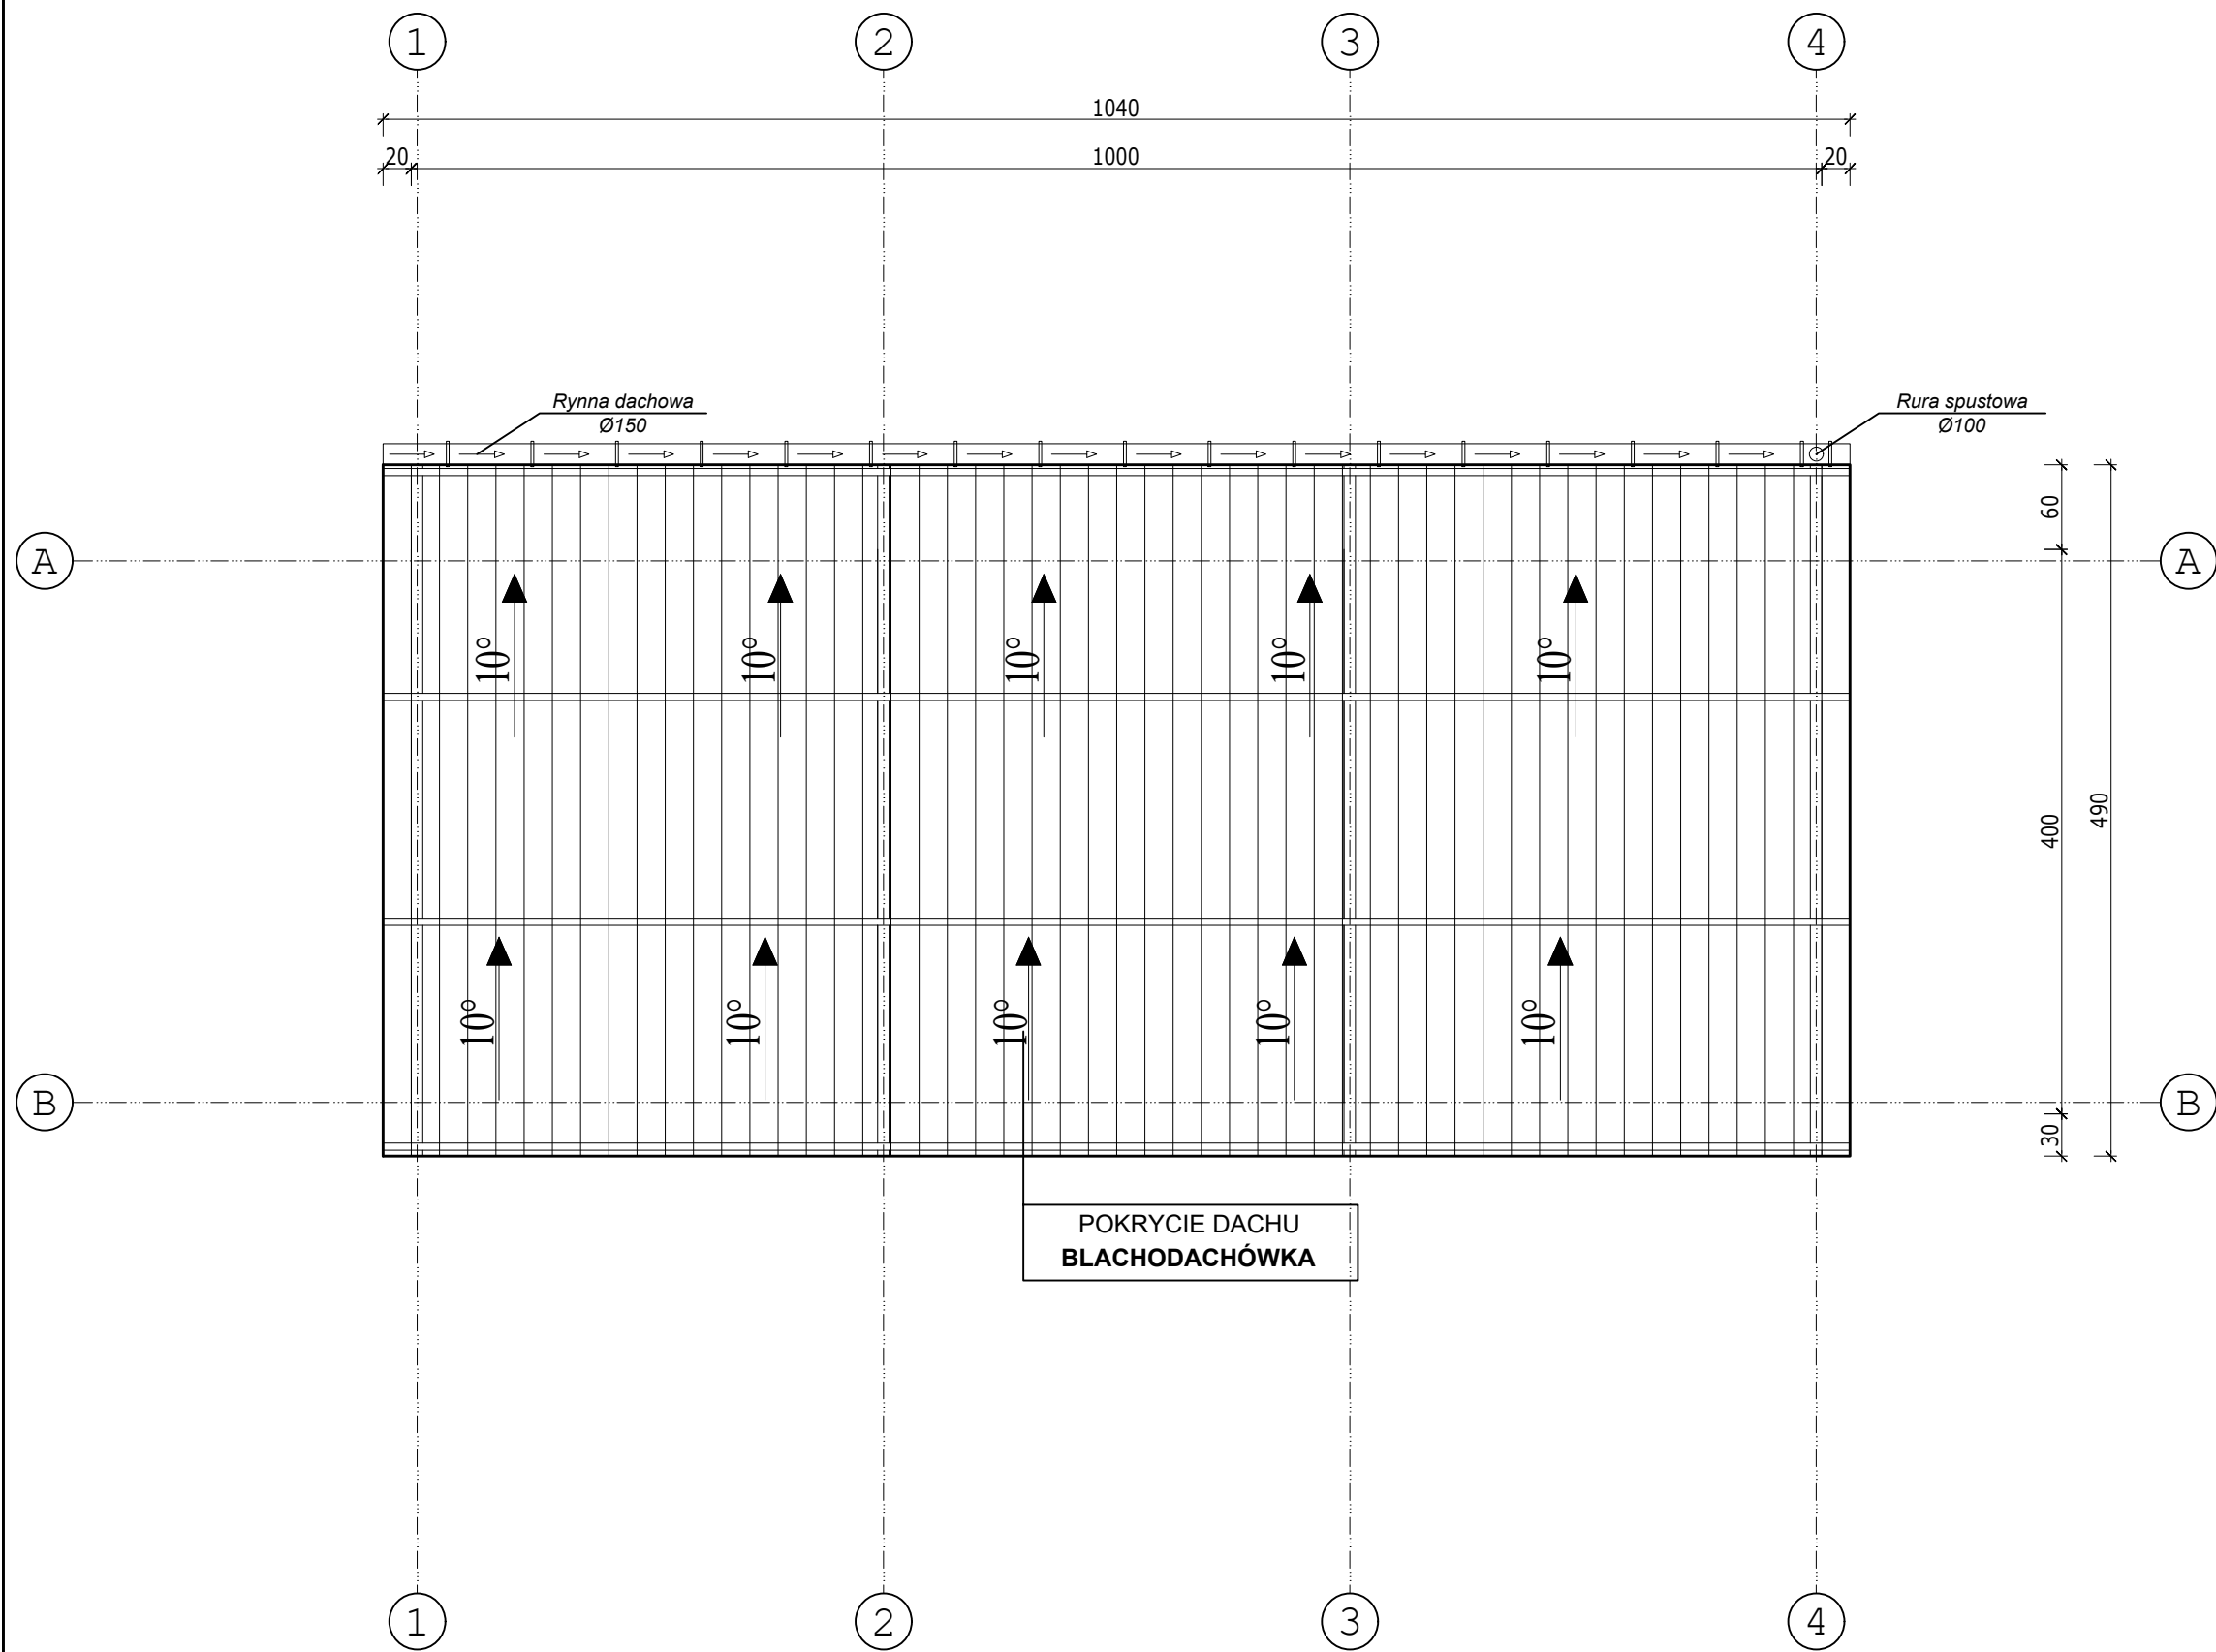

| | | | |
|-------------------------|---|---------------------|---------------|
| INWESTYCJA: | BUDOWA PUNKTU SELEKTYWNEJ ZBIÓRKI ODPADÓW | | |
| ADRES | KOMUNALNYCH | | |
| INWESTYCJI: | DZIAŁKA NR EWID.31/12 PRZY ULICY GÓRNEJ W | | |
| | BODZANOWIE | | |
| INWESTOR: | GMINA BODZANÓW | | |
| | UL. BANKOWA 7, 09 - 470 BODZANÓW | | |
| JEDNOSTKA PROJEKTOWA | BIURO PROJEKTOWE "ARS COMMENTI" PROJEKTY TYPOWE I INDYWIDUALNE mgr inż bud. Albert Czylewicz ul. Nowy Rynek 8, lok. 1 09-400 Płock NIP 774-241-33-33 tel/fax 24-366-27-91 tel. kom. 509-826-821 | | |
| NAZWA PROJEKTU | PROJEKT BRANŻY ARCHITEKTONICZNEJ | | |
| NAZWA RYSUNKU | RZUT KONSTRUKCJI DACHU(2) - WIATA NA WAGĘ SAMOCHODOWĄ | | |
| PROJEKTANT ARCHITEKTURA | IMIĘ I NAZWISKO NR UPRAWNIEŃ | PODPIS | NR RYSUNKU |
| | mgr inż. Bogusław Wierzechowski upr. bud. 89/86, 34/91, 139/94 w specjalności konstrukcyjno - budowlanej bez ograniczeń | | A-05 |
| OPRACOWAŁ: | IMIĘ I NAZWISKO | PODPIS | SKALA |
| | mgr inż. Albert Czylewicz | | 1:50 |
| FAZA: | PROJEKT BUDOWLANY | BRANŻA-ARCHITEKTURA | Sierpień 2020 |