


## RZUT FUNDAMENTÓW

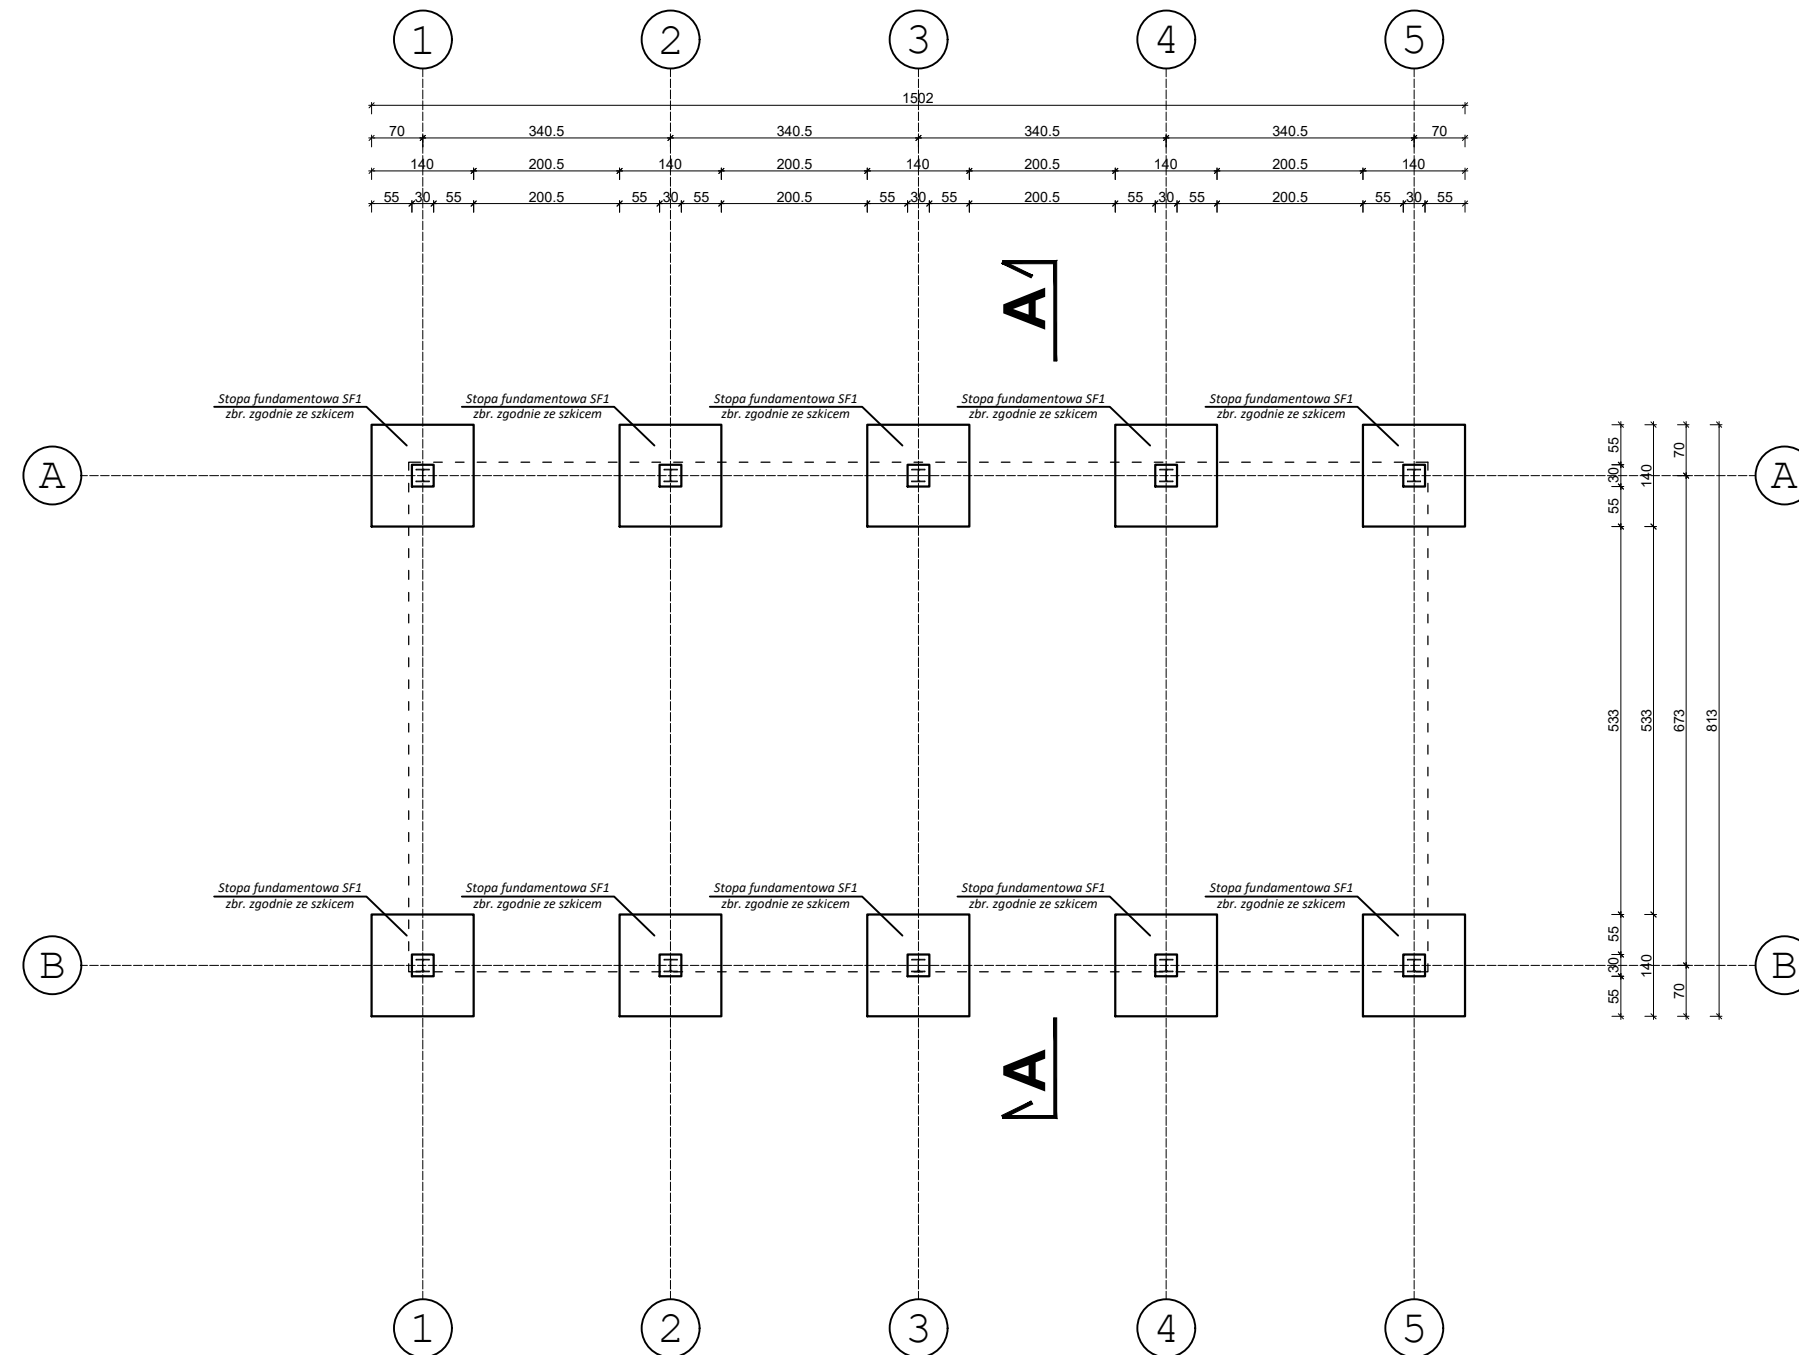

INWESTYCJA:	BUDOWA PUNKTU SELEKTYWNEJ ZBIÓRKI ODPADÓW		
ADRES	KOMUNALNYCH		
INWESTYCJI:	DZIAŁKA NR EWID.31/12 PRZY ULICY GÓRNEJ W		
	BODZANOWIE		
INWESTOR:	GMINA BODZANÓW		
	UL. BANKOWA 7, 09 - 470 BODZANÓW		
JEDNOSTKA PROJEKTOWA	<b>BIURO PROJEKTOWE "ARS COMMENTI"</b> <b>PROJEKTY TYPOWE I INDYWIDUALNE</b> mgr inż bud. Albert Czylewicz ul. Nowy Rynek 8, lok. 1 09-400 Płock NIP 774-241-33-33 tel/fax 24-366-27-91 tel. kom. 509-826-821		
NAZWA PROJEKTU	PROJEKT BRANŻY ARCHITEKTONICZNEJ		
NAZWA RYSUNKU	<b>RZUT FUNDAMENTÓW- WIATA</b> <b>MAGAZYNOWA</b>		
PROJEKTANT ARCHITEKTURA	IMIĘ I NAZWISKO NR UPRAWNIENI	PODPIS	
	mgr inż. Bogusław Wierzbowski upr. bud. 89/86, 34/91, 139/94 w specjalności konstruacyjno - budowlanej bez ograniczeń		NR RYSUNKU
			A-02
OPRACOWAŁ:	IMIĘ I NAZWISKO	PODPIS	SKALA
	mgr inż. Albert Czylewicz		1:100
FAZA:	PROJEKT BUDOWLANY	BRANŻA-ARCHITEKTURA	Sierpień 2020